



MOLINO
PLANTA BAJA E. 1:200

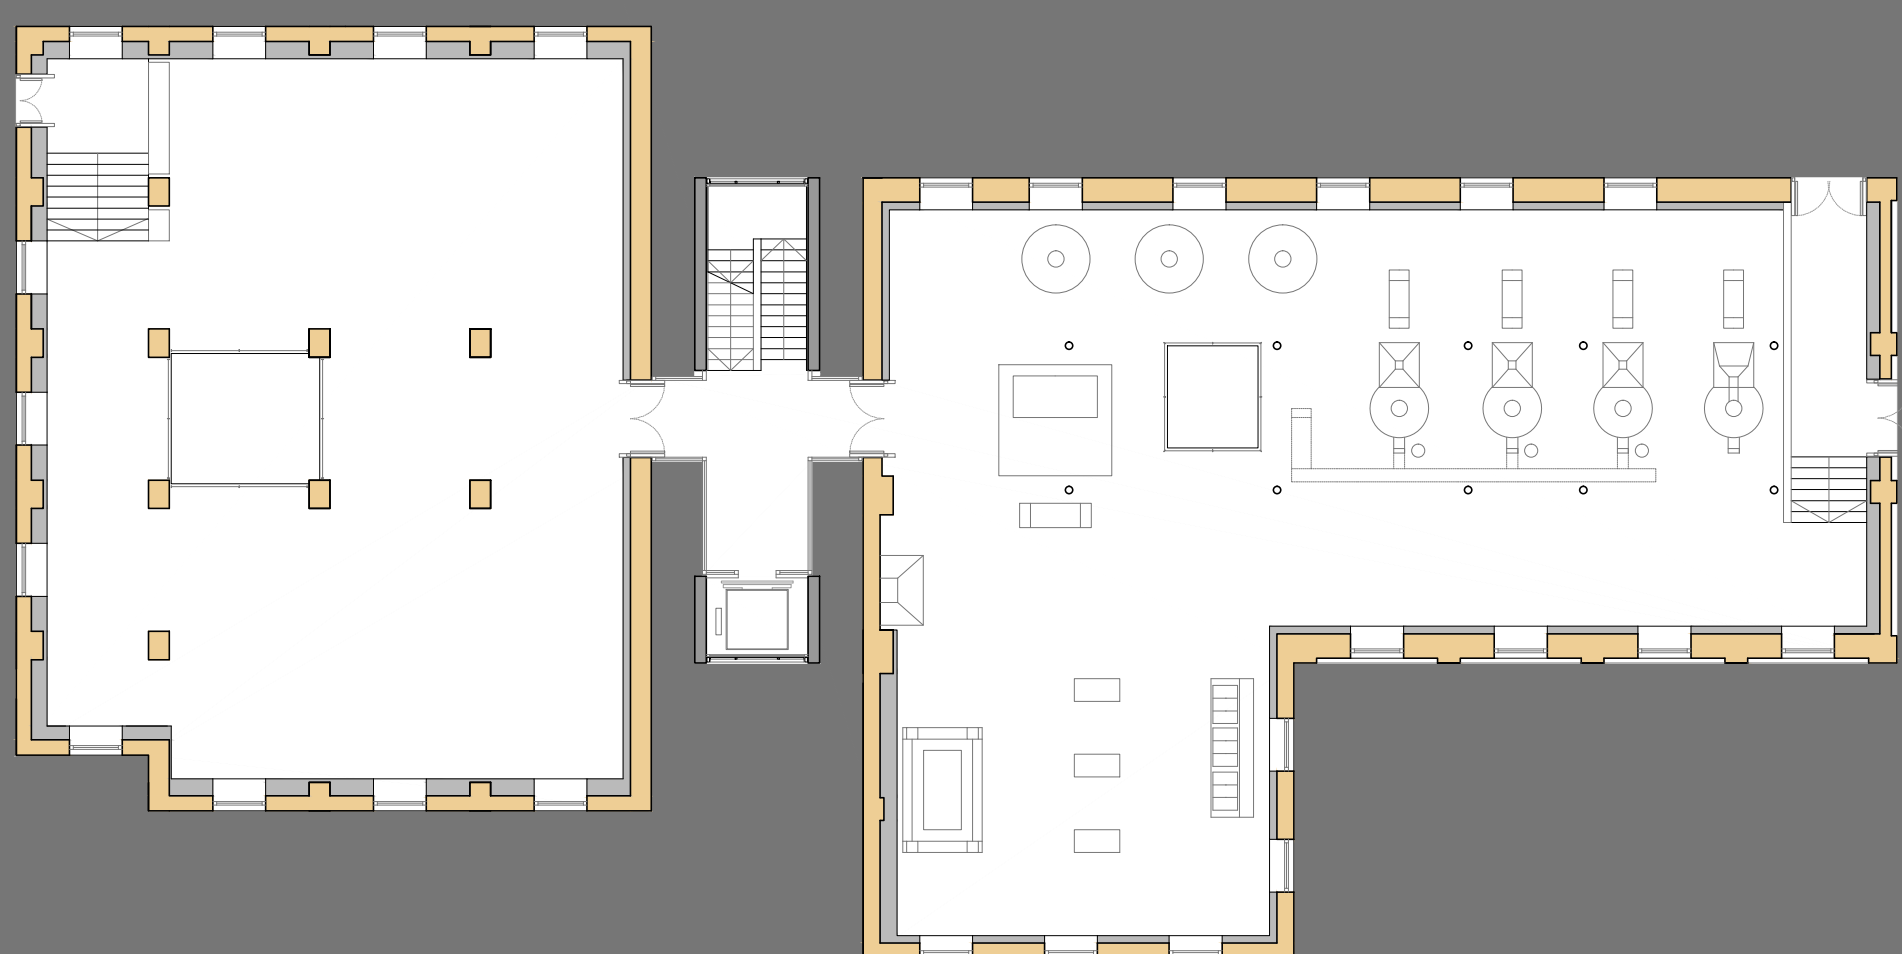

PLANTA PRIMERA E. 1:200

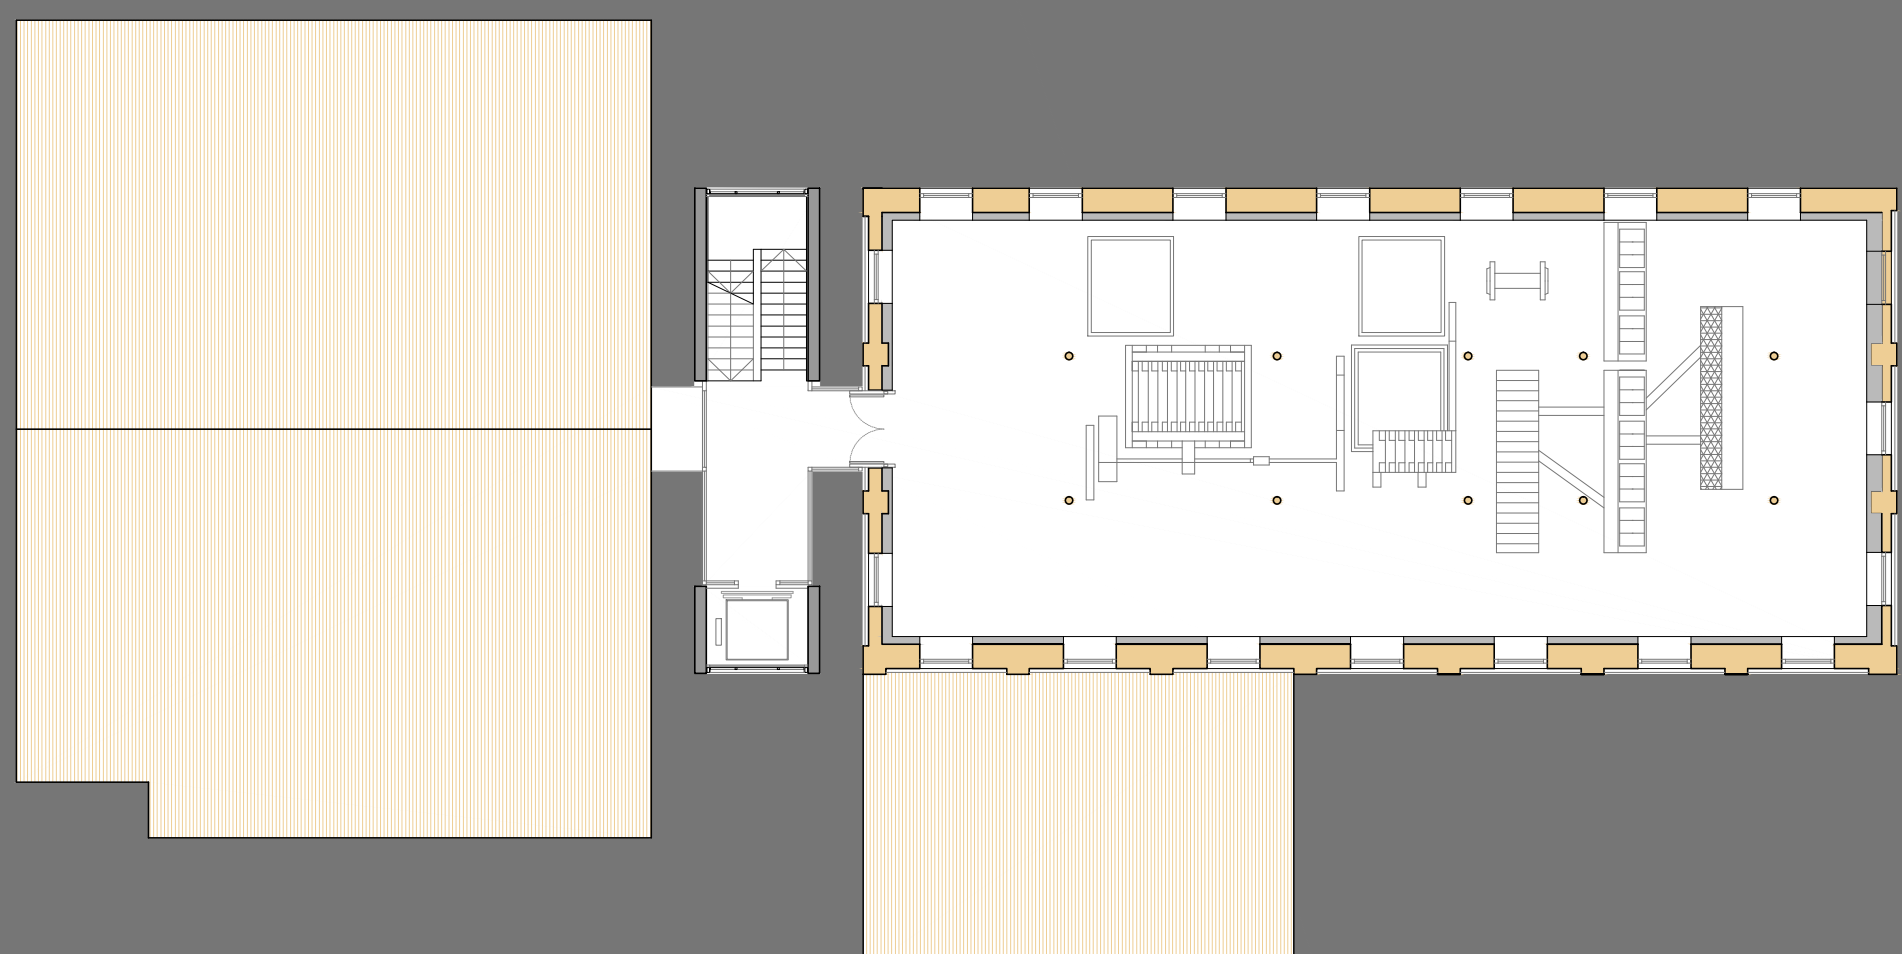

PLANTA SEGUNDA E. 1:200

