





ALZADO OESTE E. 1:200


SECCIÓN NAVE SALÓN DE ACTOS E. 1:200

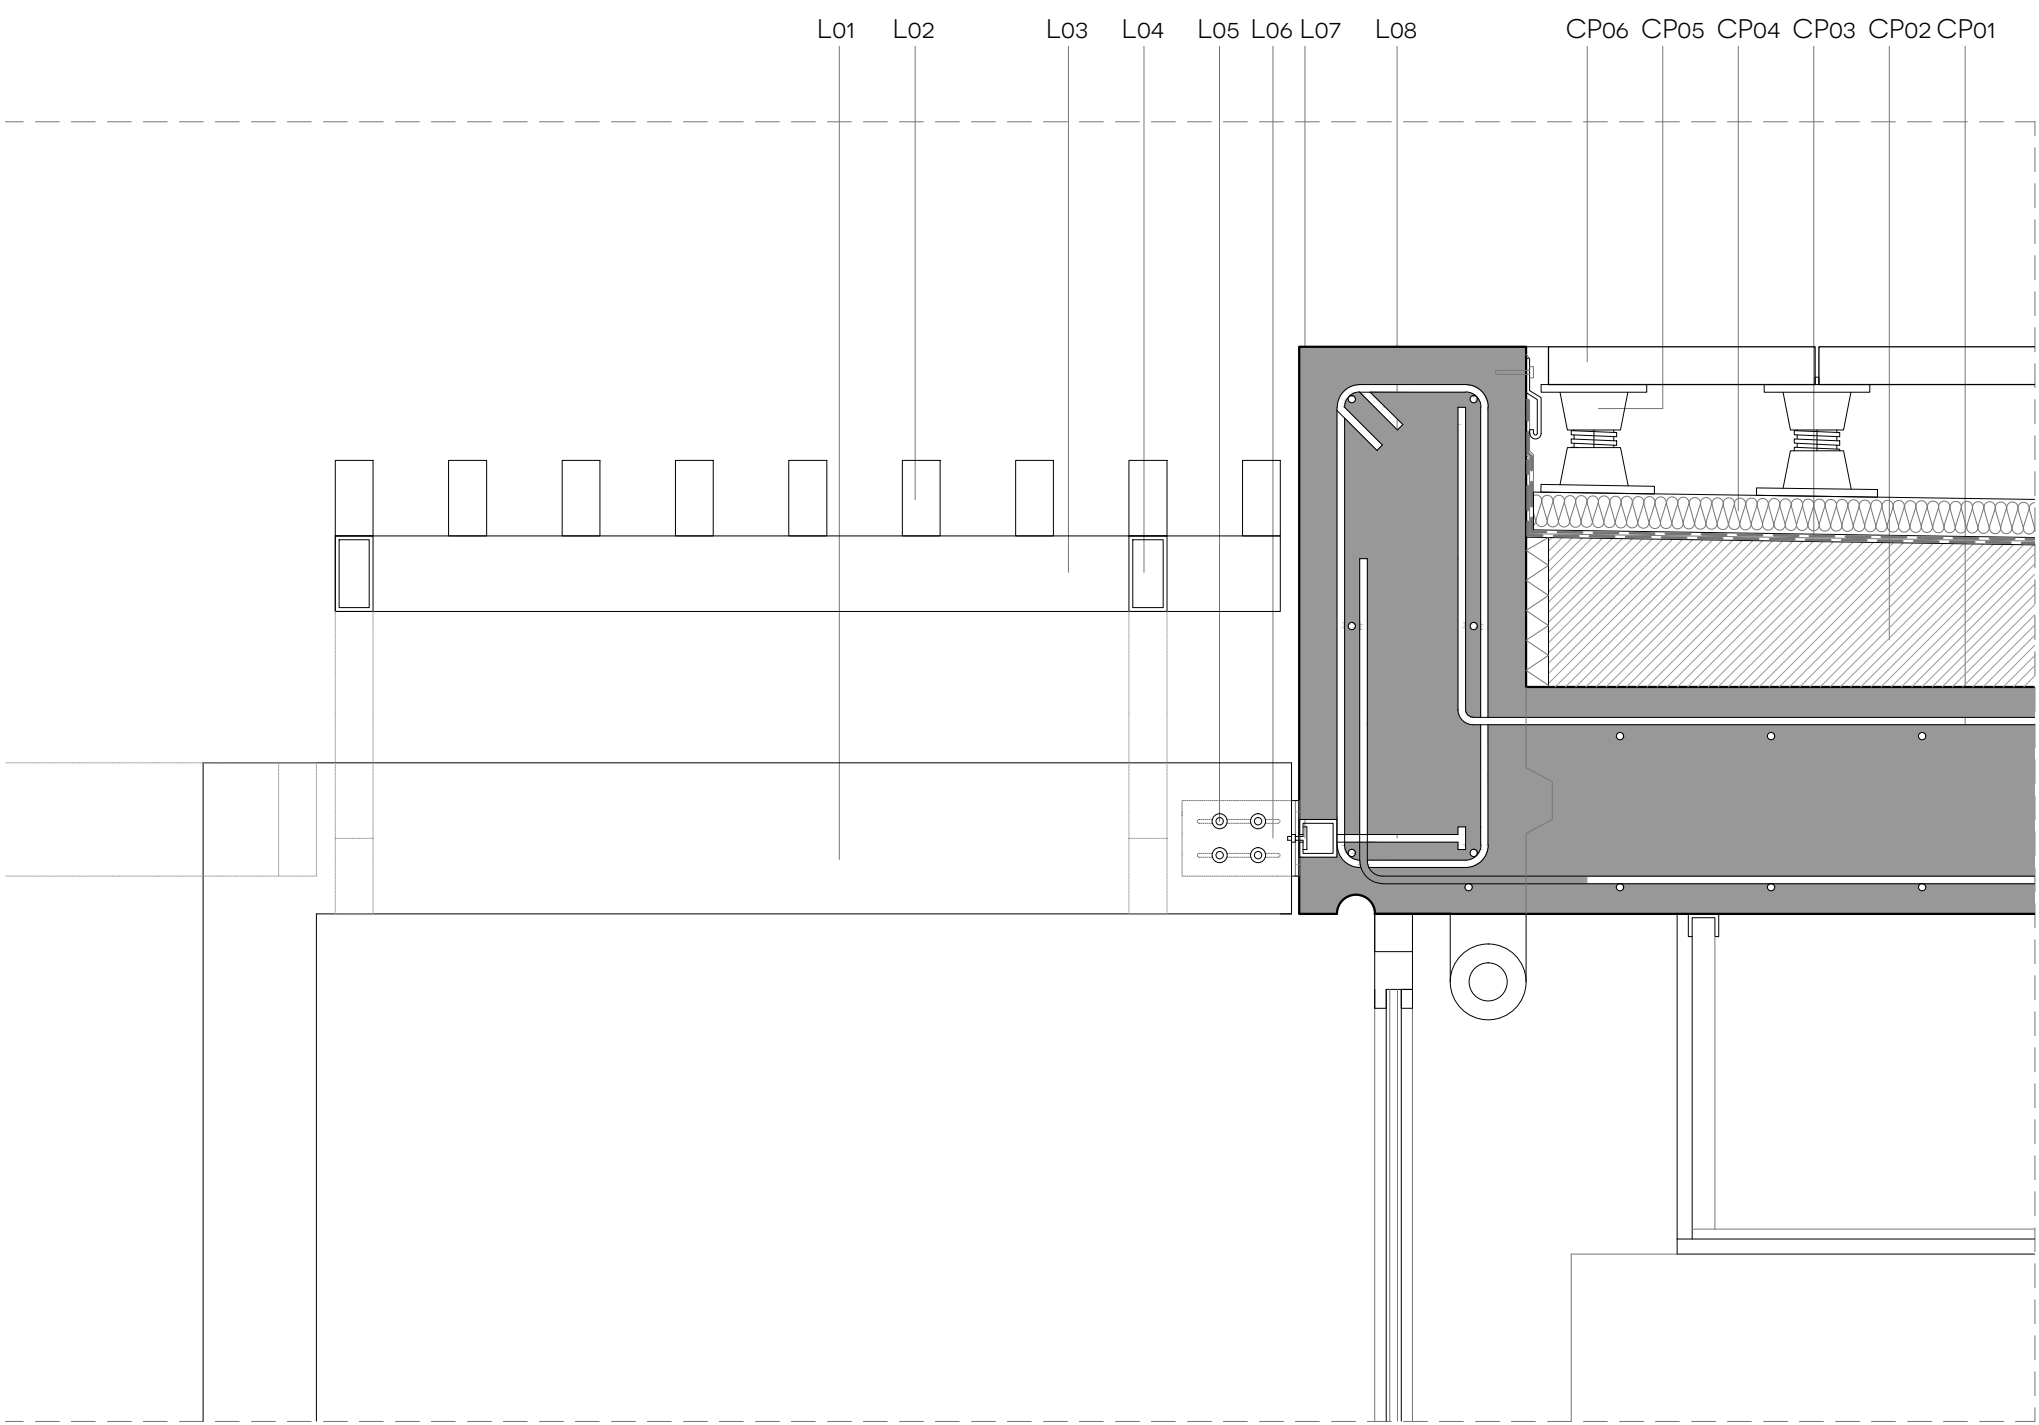


D03 LAMAS

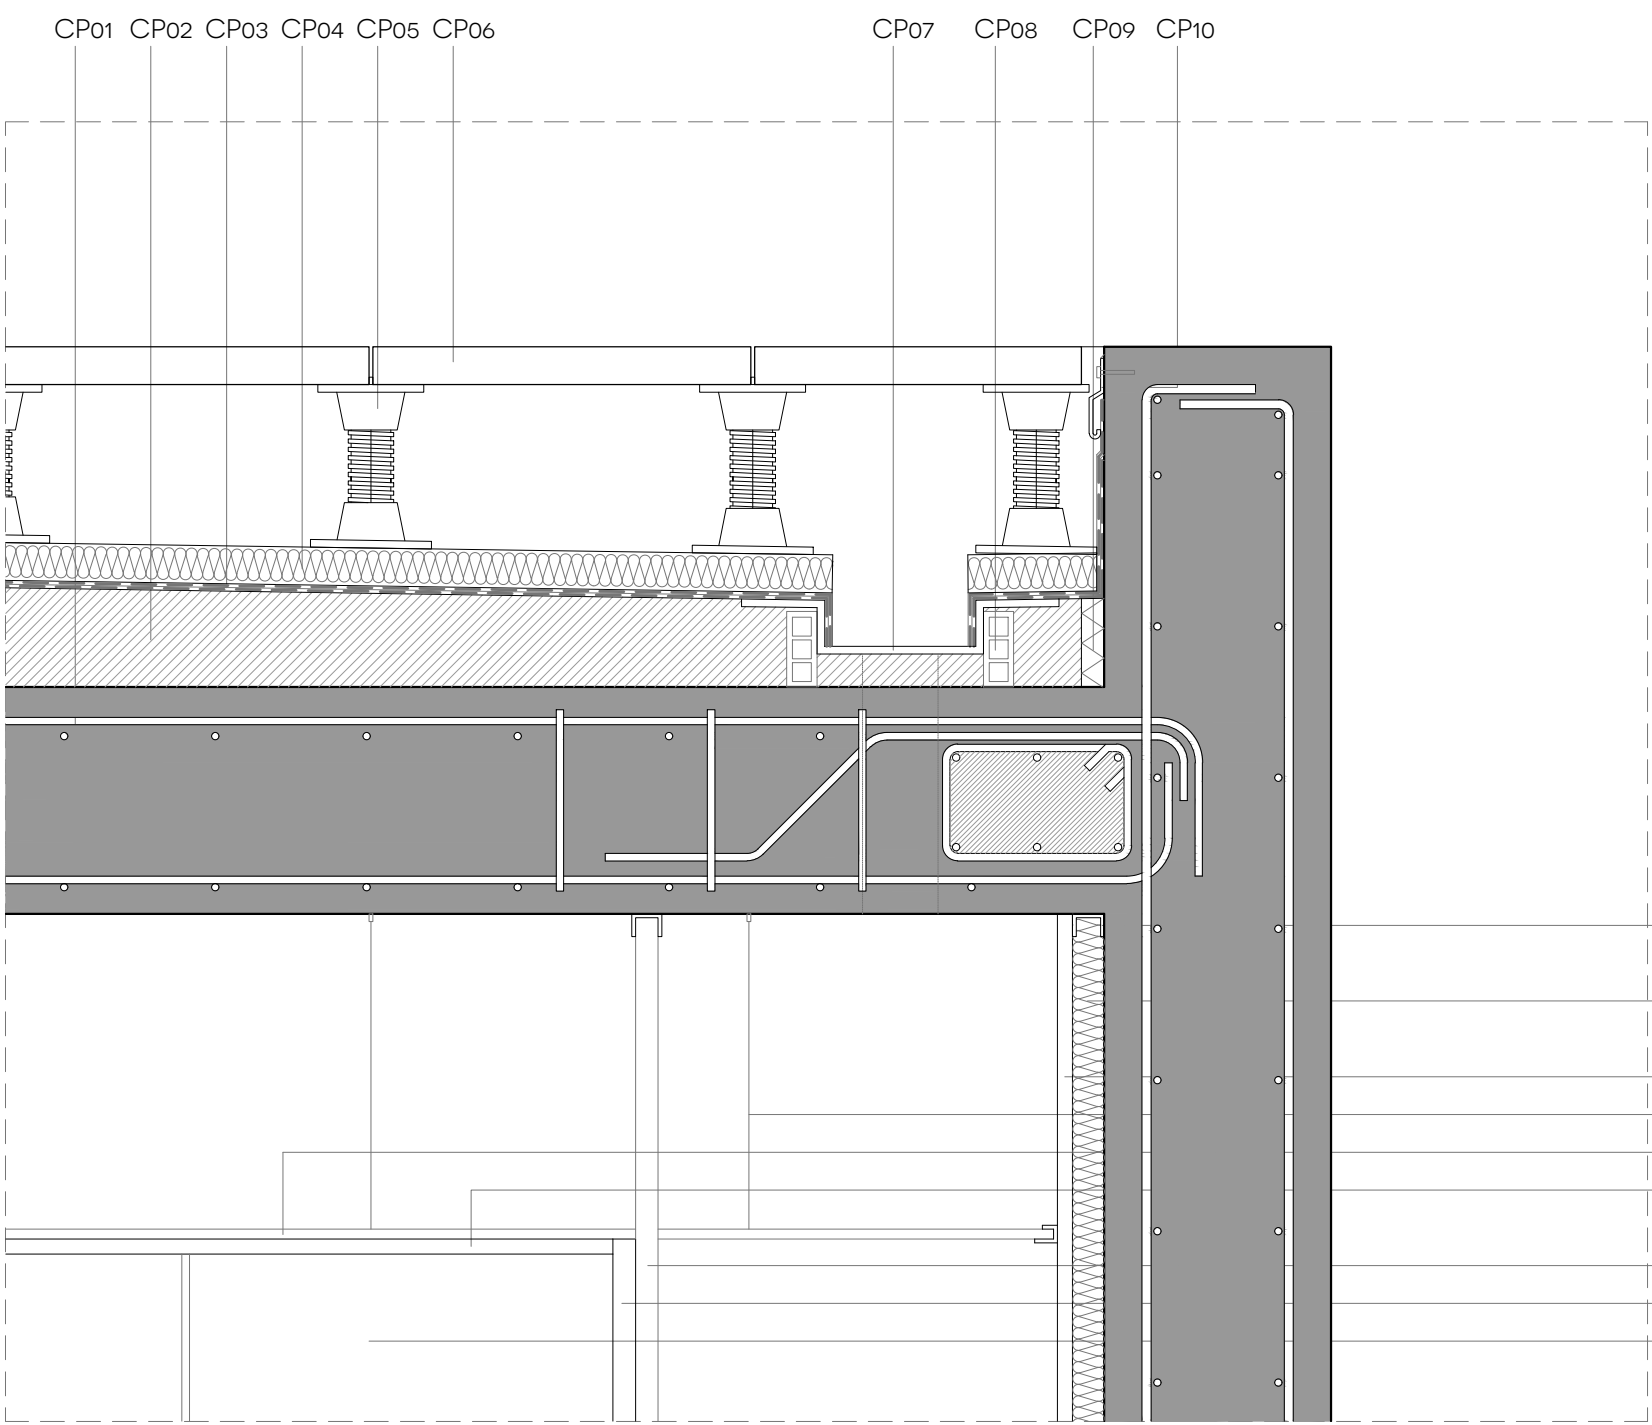


D04 CUBIERTA AULAS POLIVALENTES

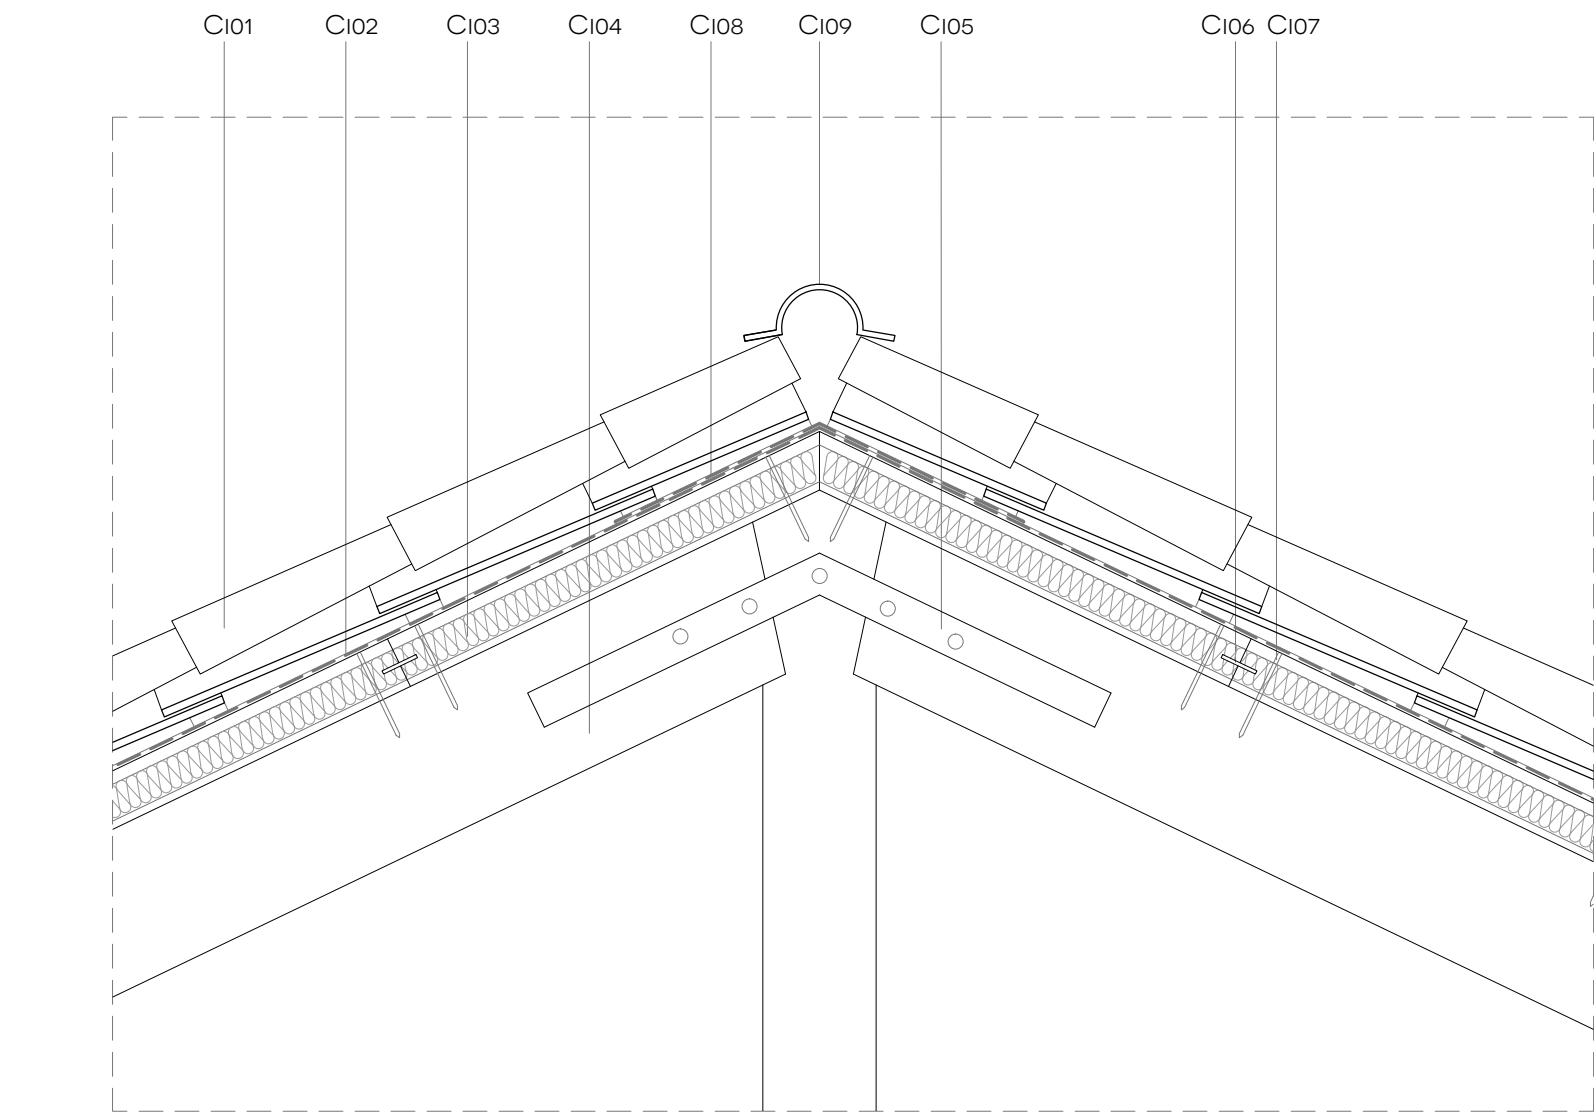

D01 ALERO NAVE LATERAL D02 CUMBRERA NAVE LATERAL

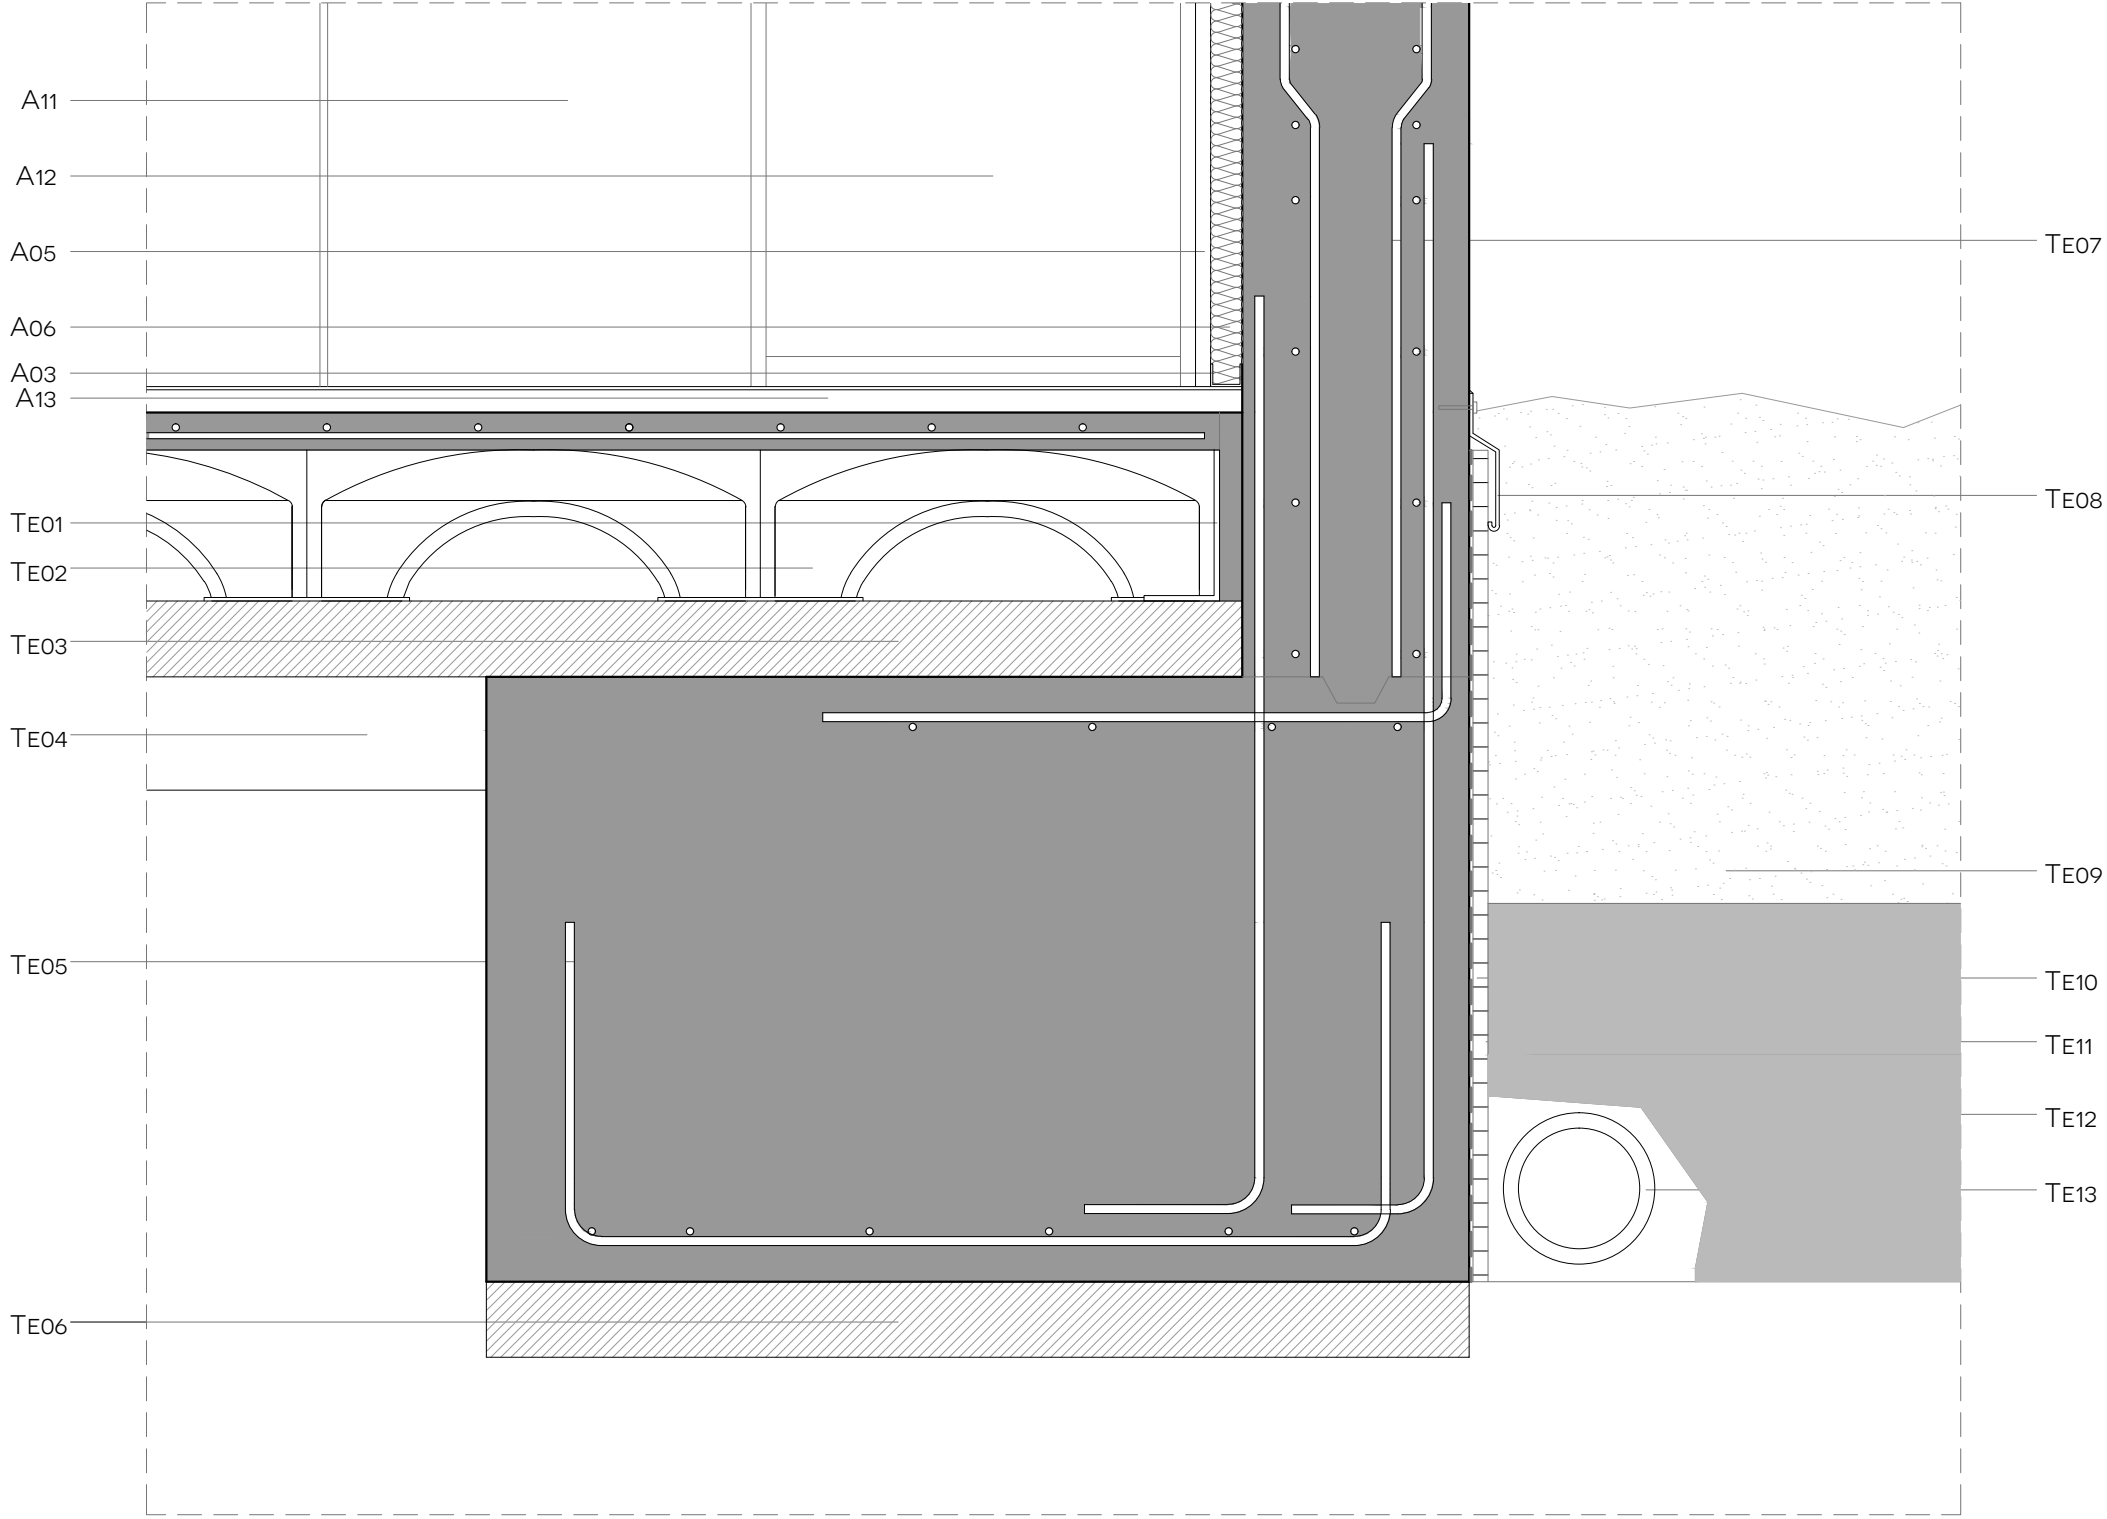

D05 CIMENTACIÓN AULAS POLIVALENTES

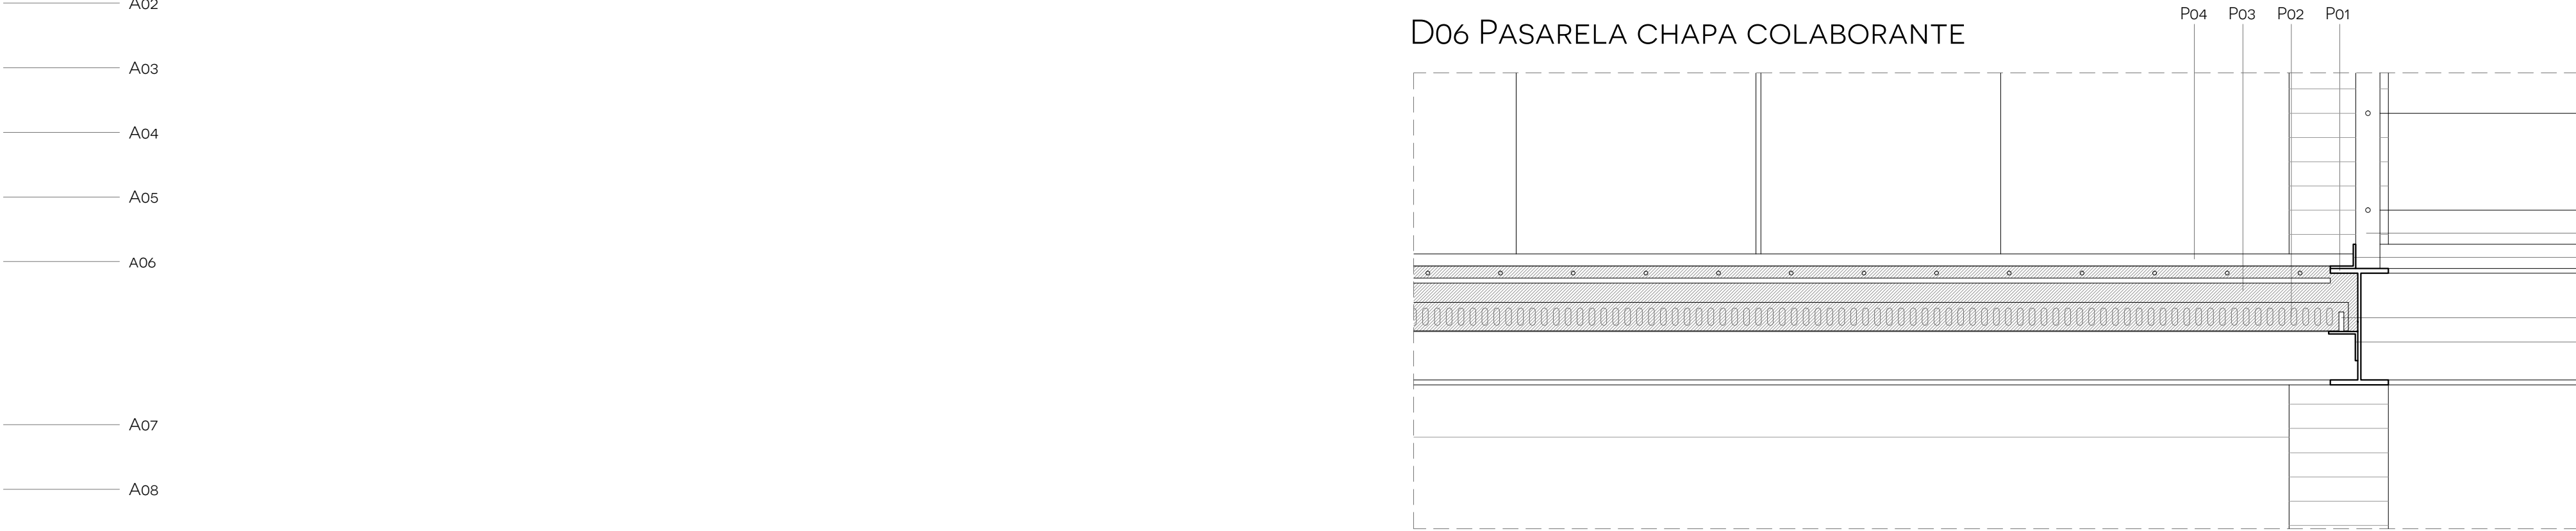

D06 PASARELA CHAPA COLABORANTE