


33=
165
82


195
87

315 165

ESTADO ACTUAL - PLANTA BAJA

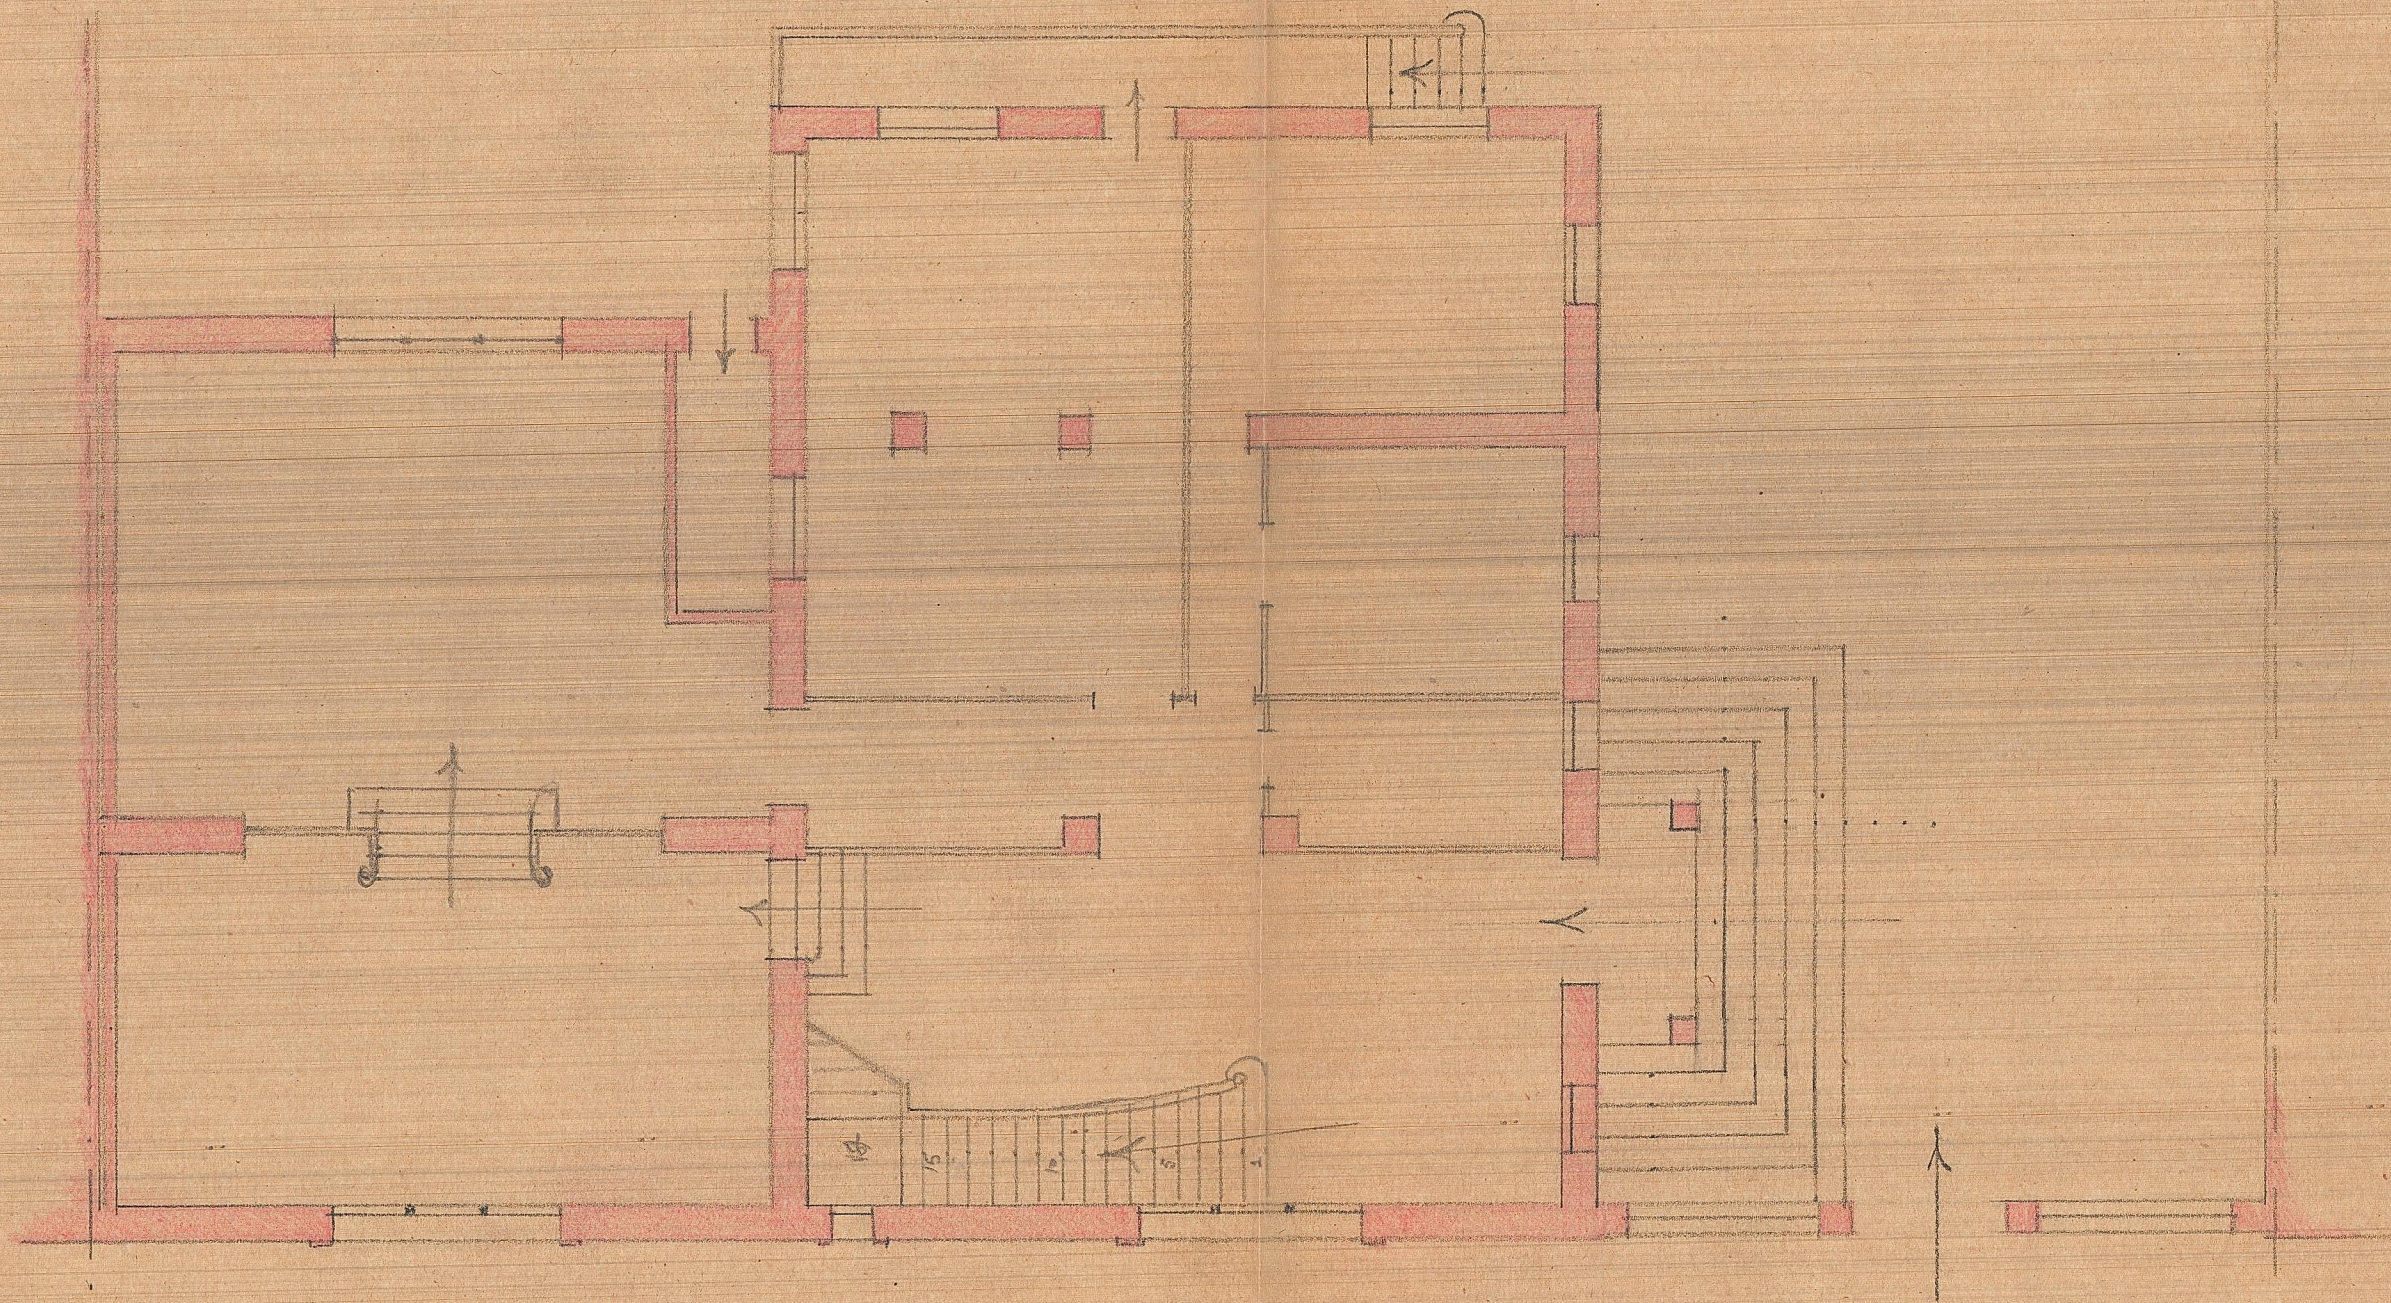

REFORMA DE LA PLANTA CASA

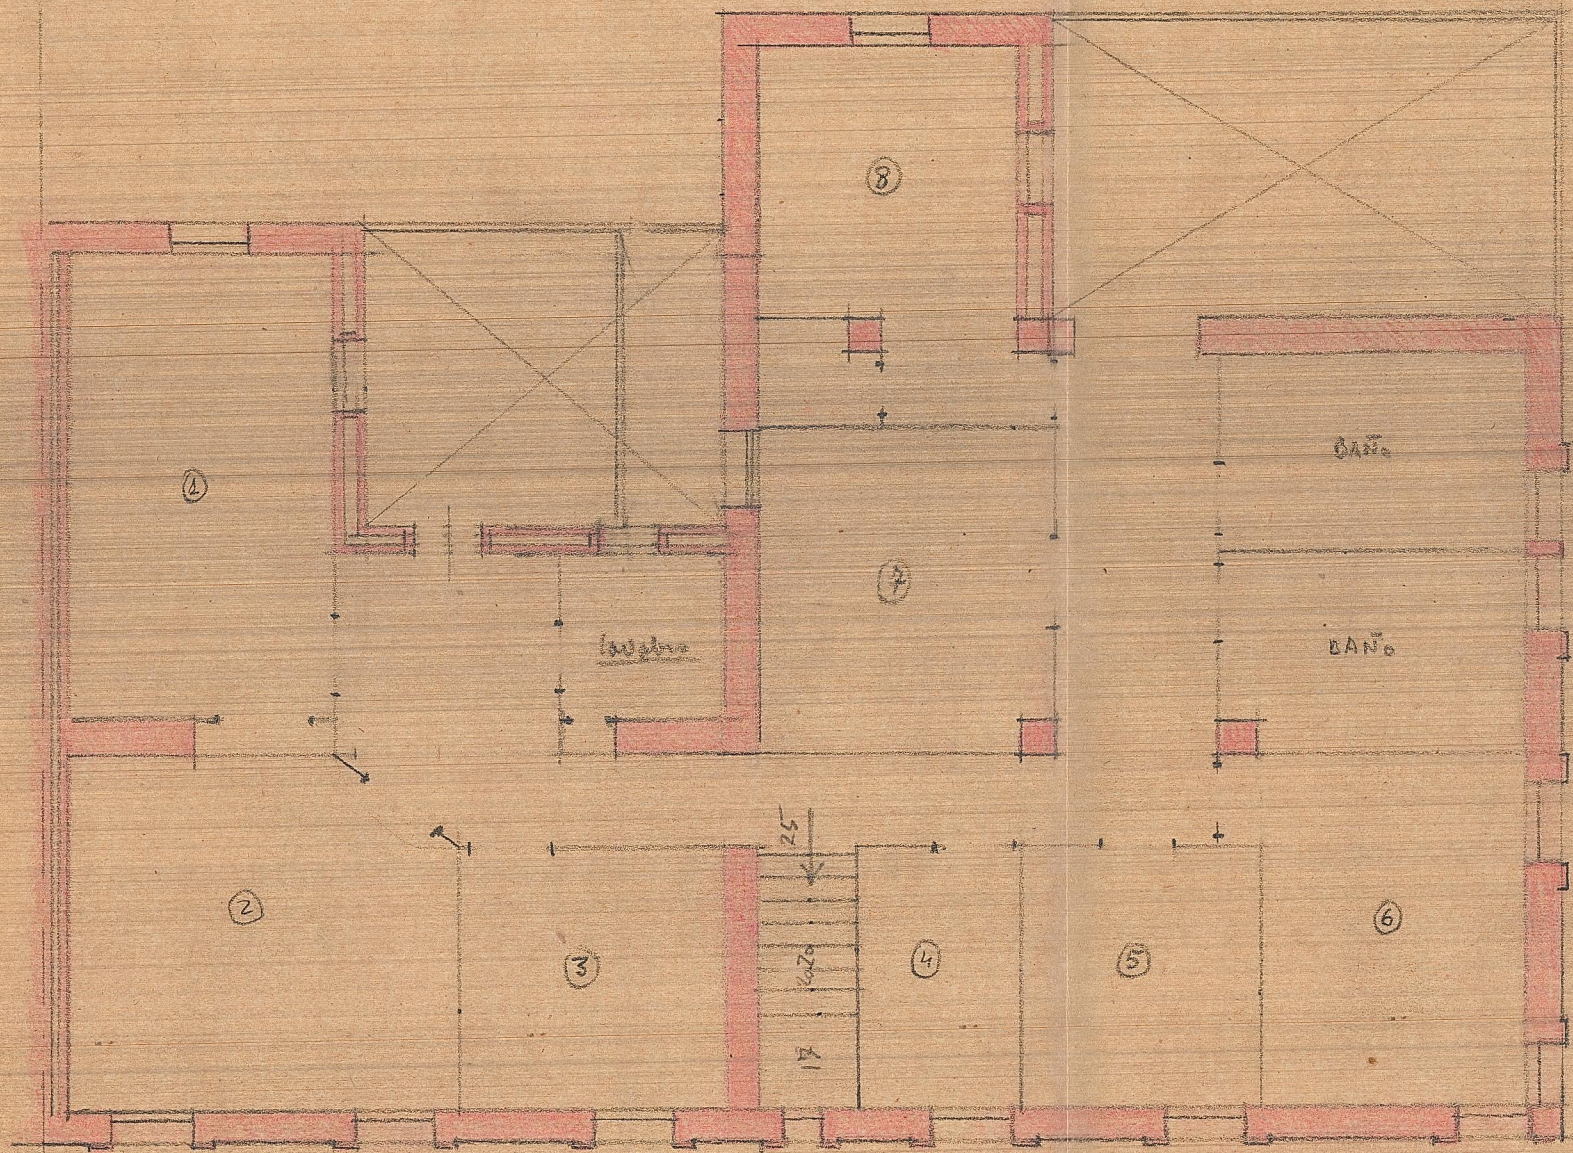

NUEVO PISO ALTO.