


Reforma del muro de cierre  
Godella - Calle de San Sebastian nº13

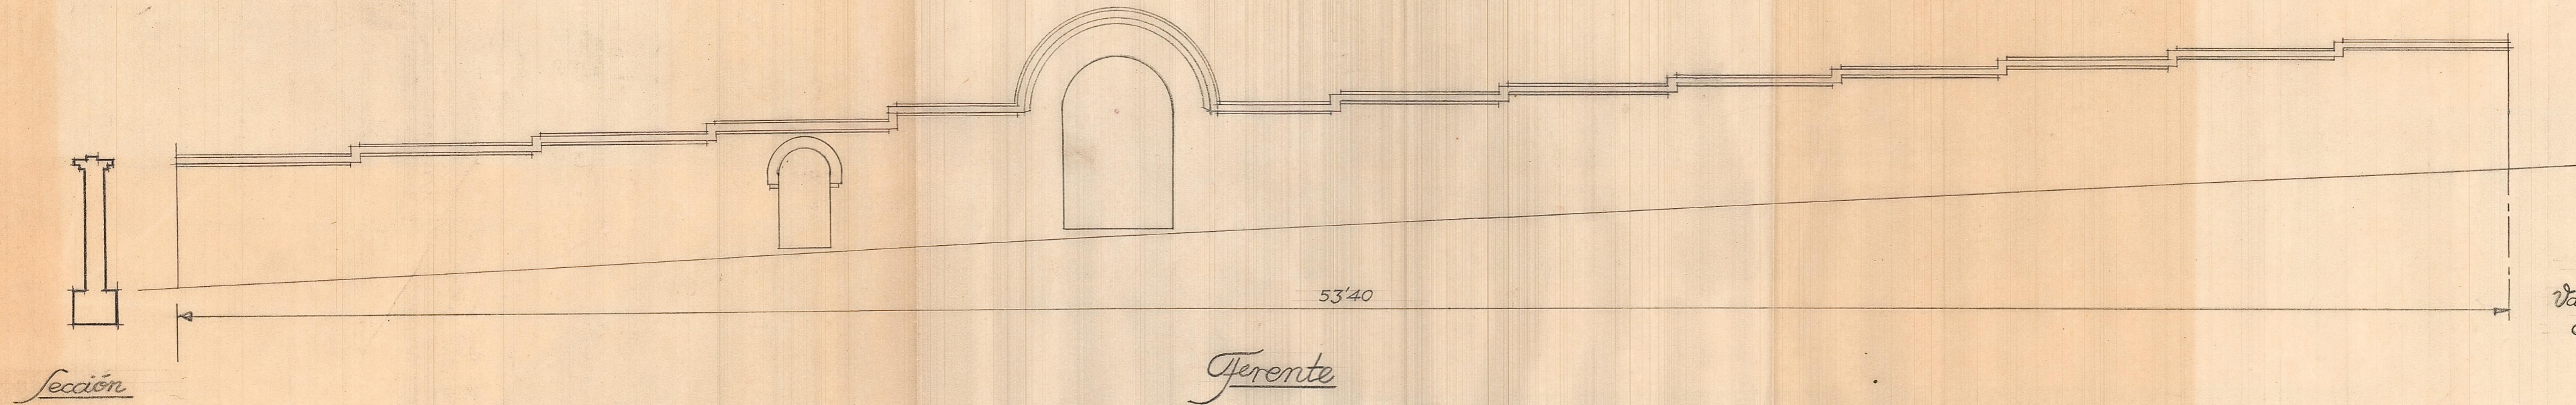

Escala 1:100  
Valencia Marzo 1946  
El Arquitecto