


PLANTA DE DISTRIBUCION DE PILAS, JACENAS Y VIGUERIO PARA LA OBRA DE LOS SRS. BARONES DE CASA-SOLER

Las viguetas del solano perfil 14
 " " planta baja " 12
 " " pisos " 12

fatiga 1000 Kg/cm²

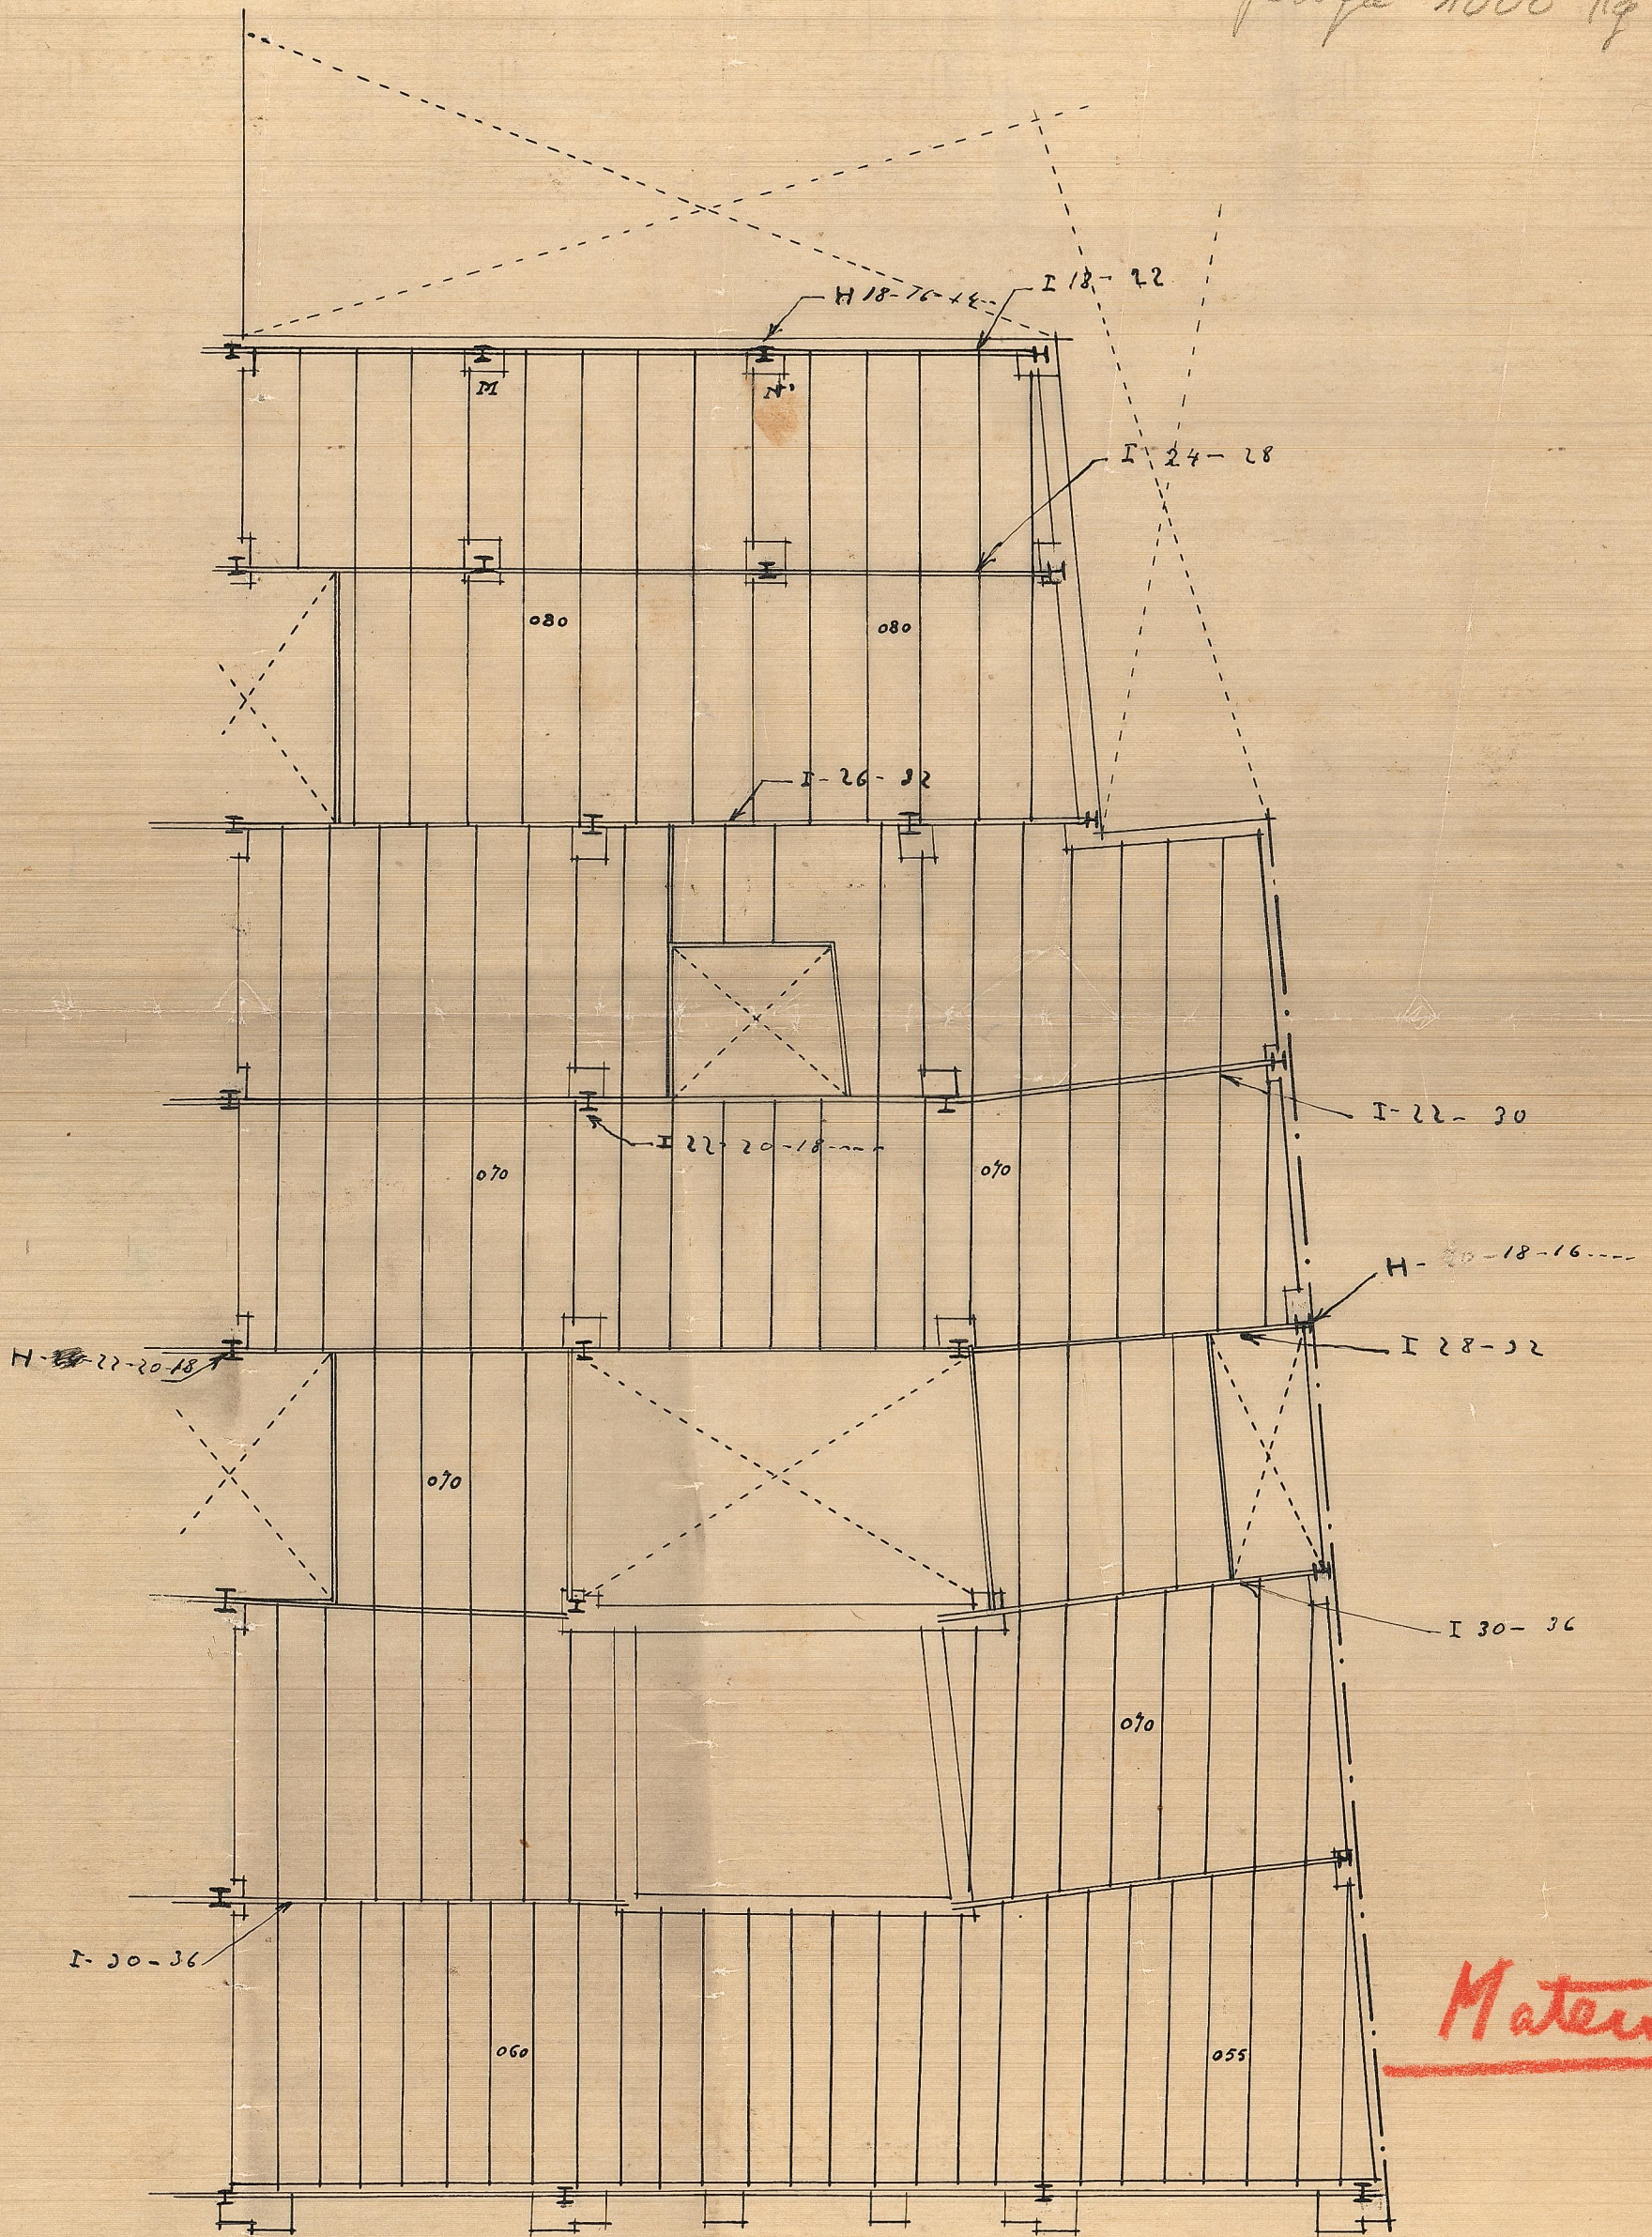

Mateu