


Proyecto de edificio con fachada a las calles de Cuenca y Guillem de Castro.

ESCALA = 1:100

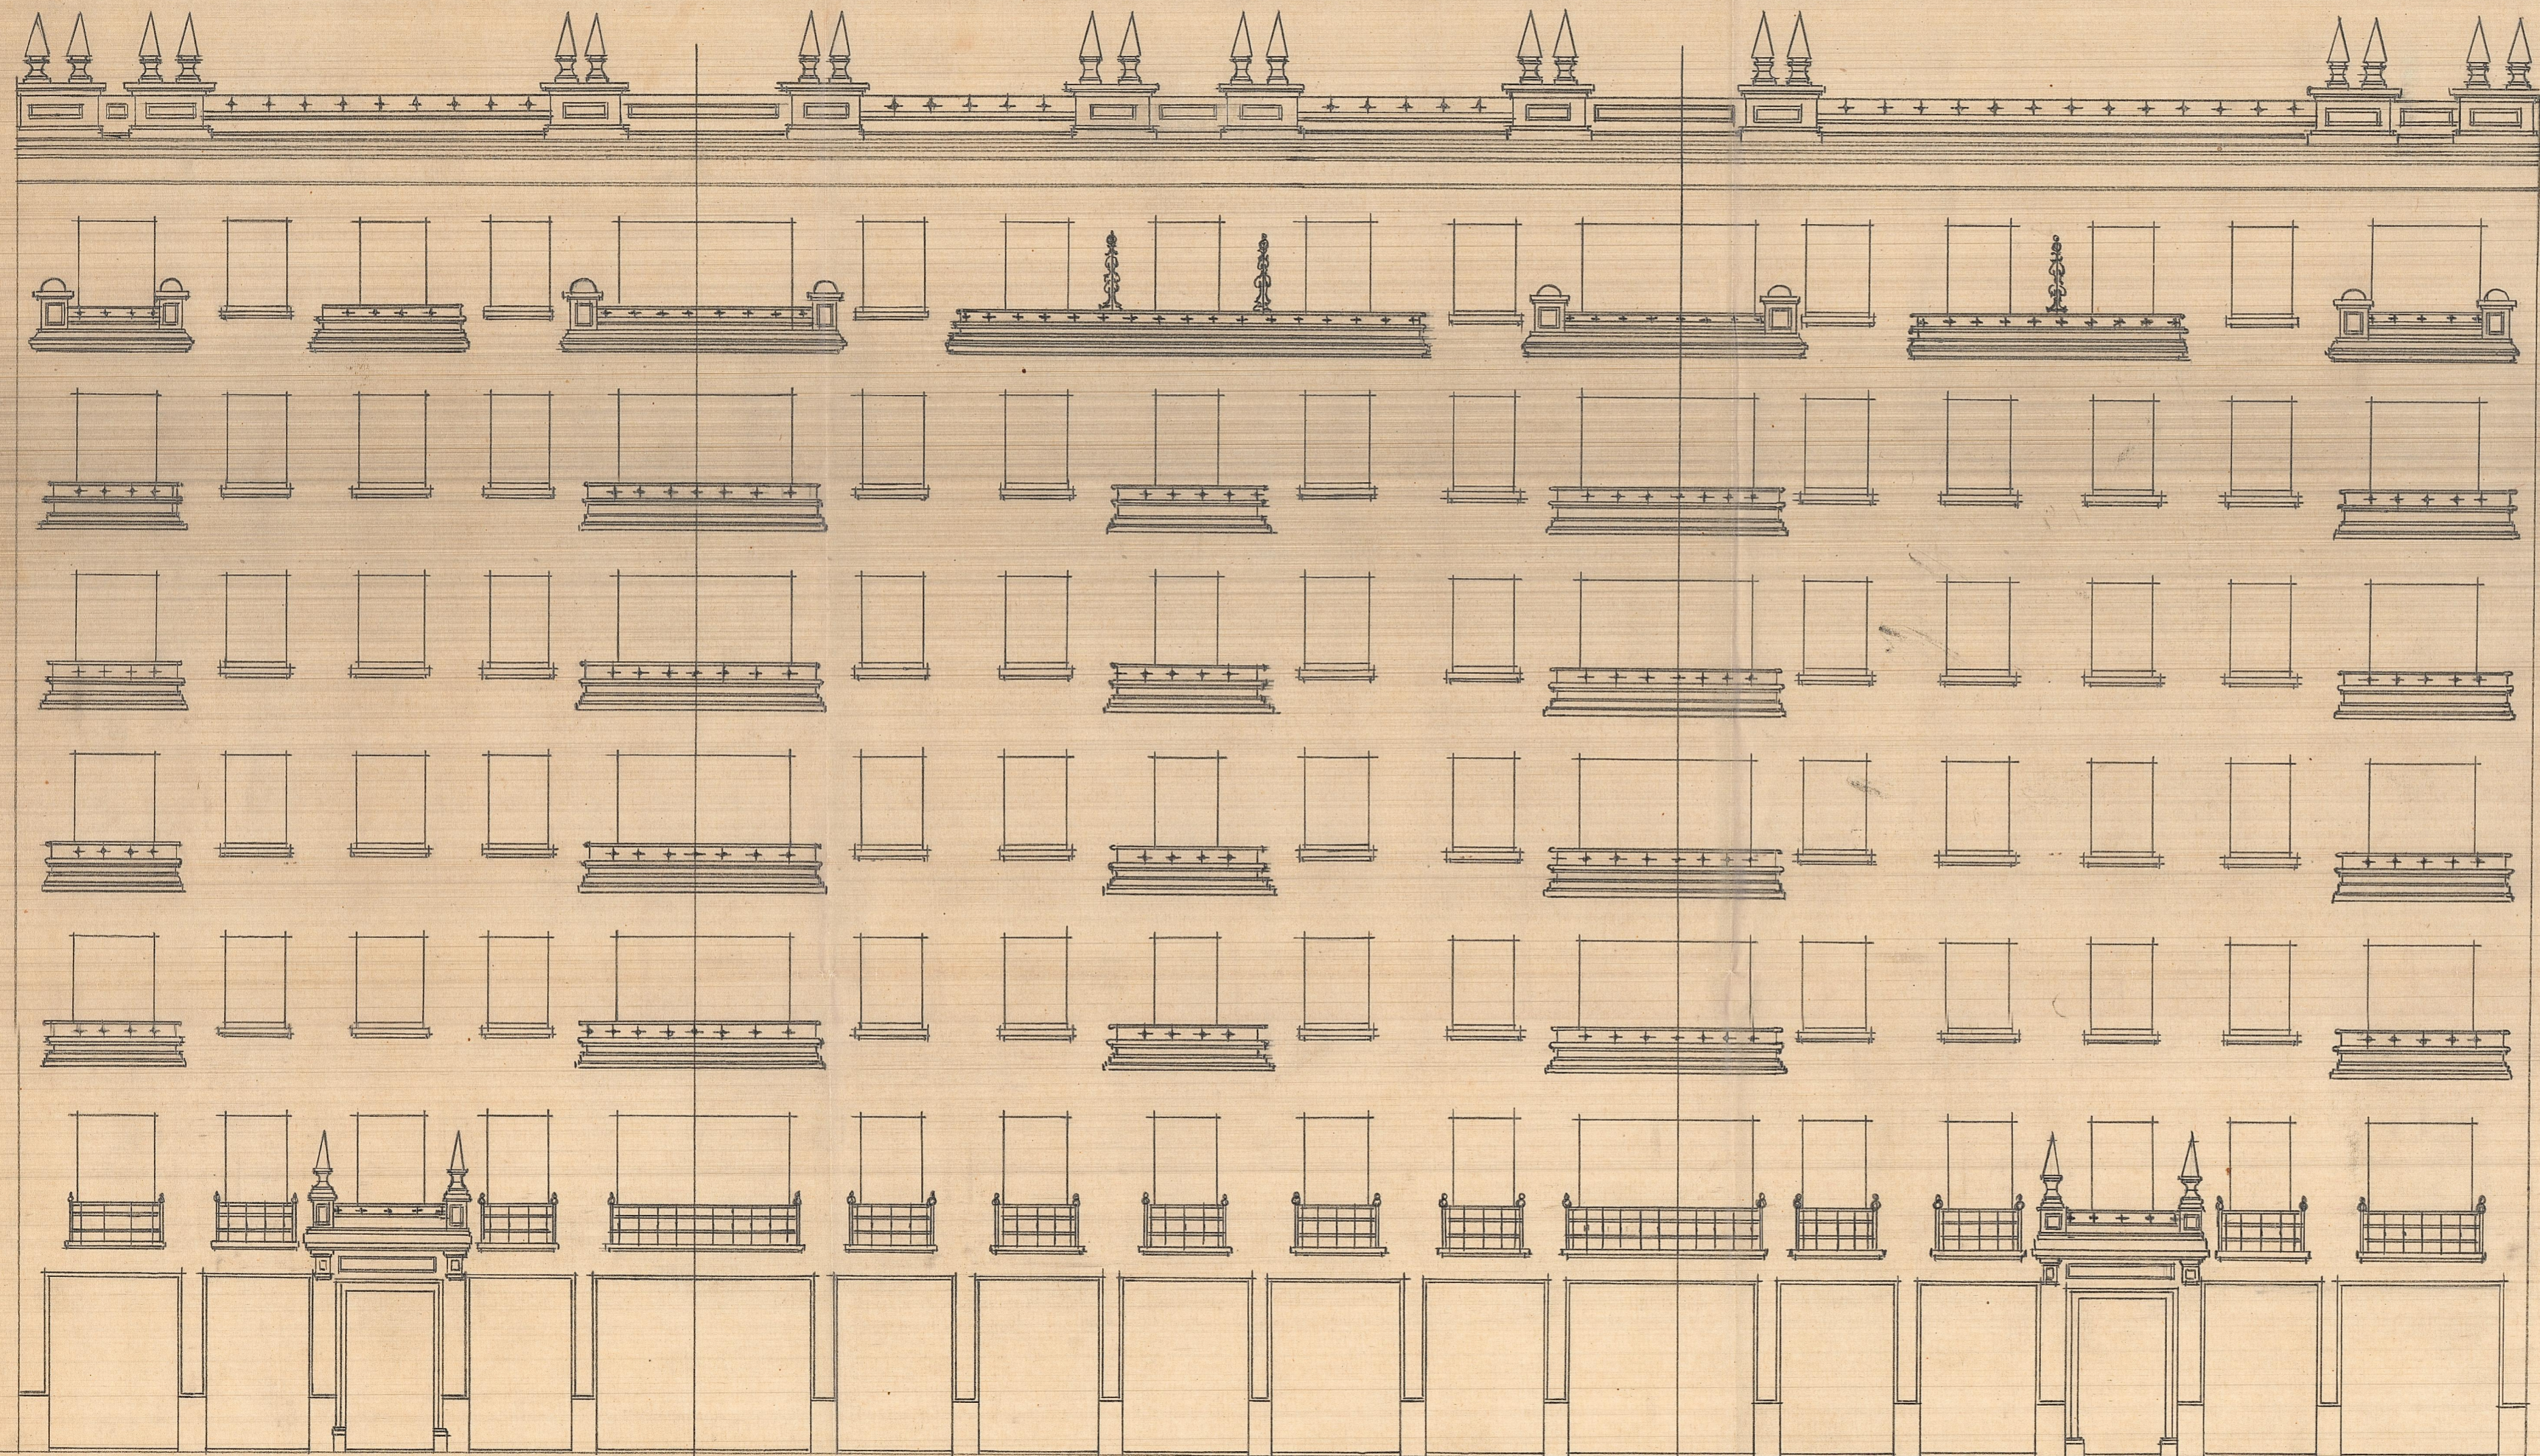


Calle de Guillem de Castro

Cratón

Calle de Cuenca

FACHADA

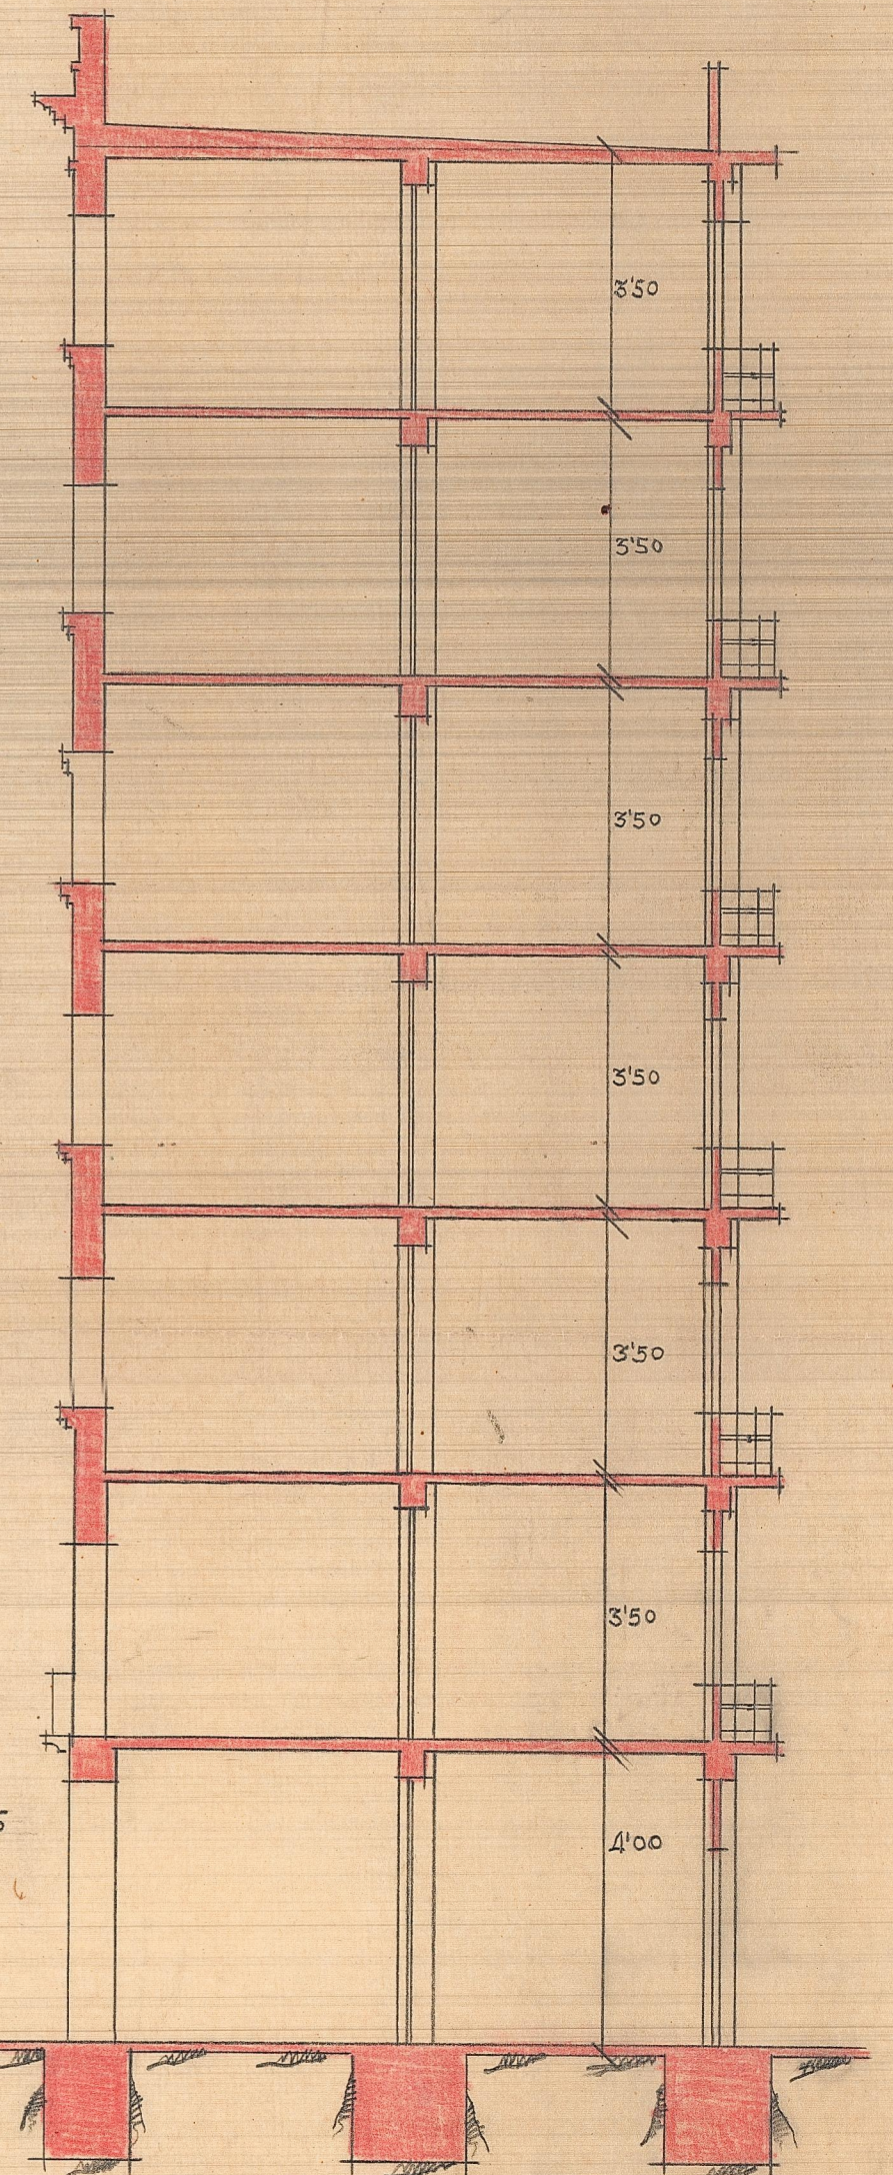

Valencia Noviembre 1946
EL ARQUITECTO

SECCIÓN por A.B.