


Proyecto de un edificio con fachada a las calles de Cuenca y Guillem de Castro.

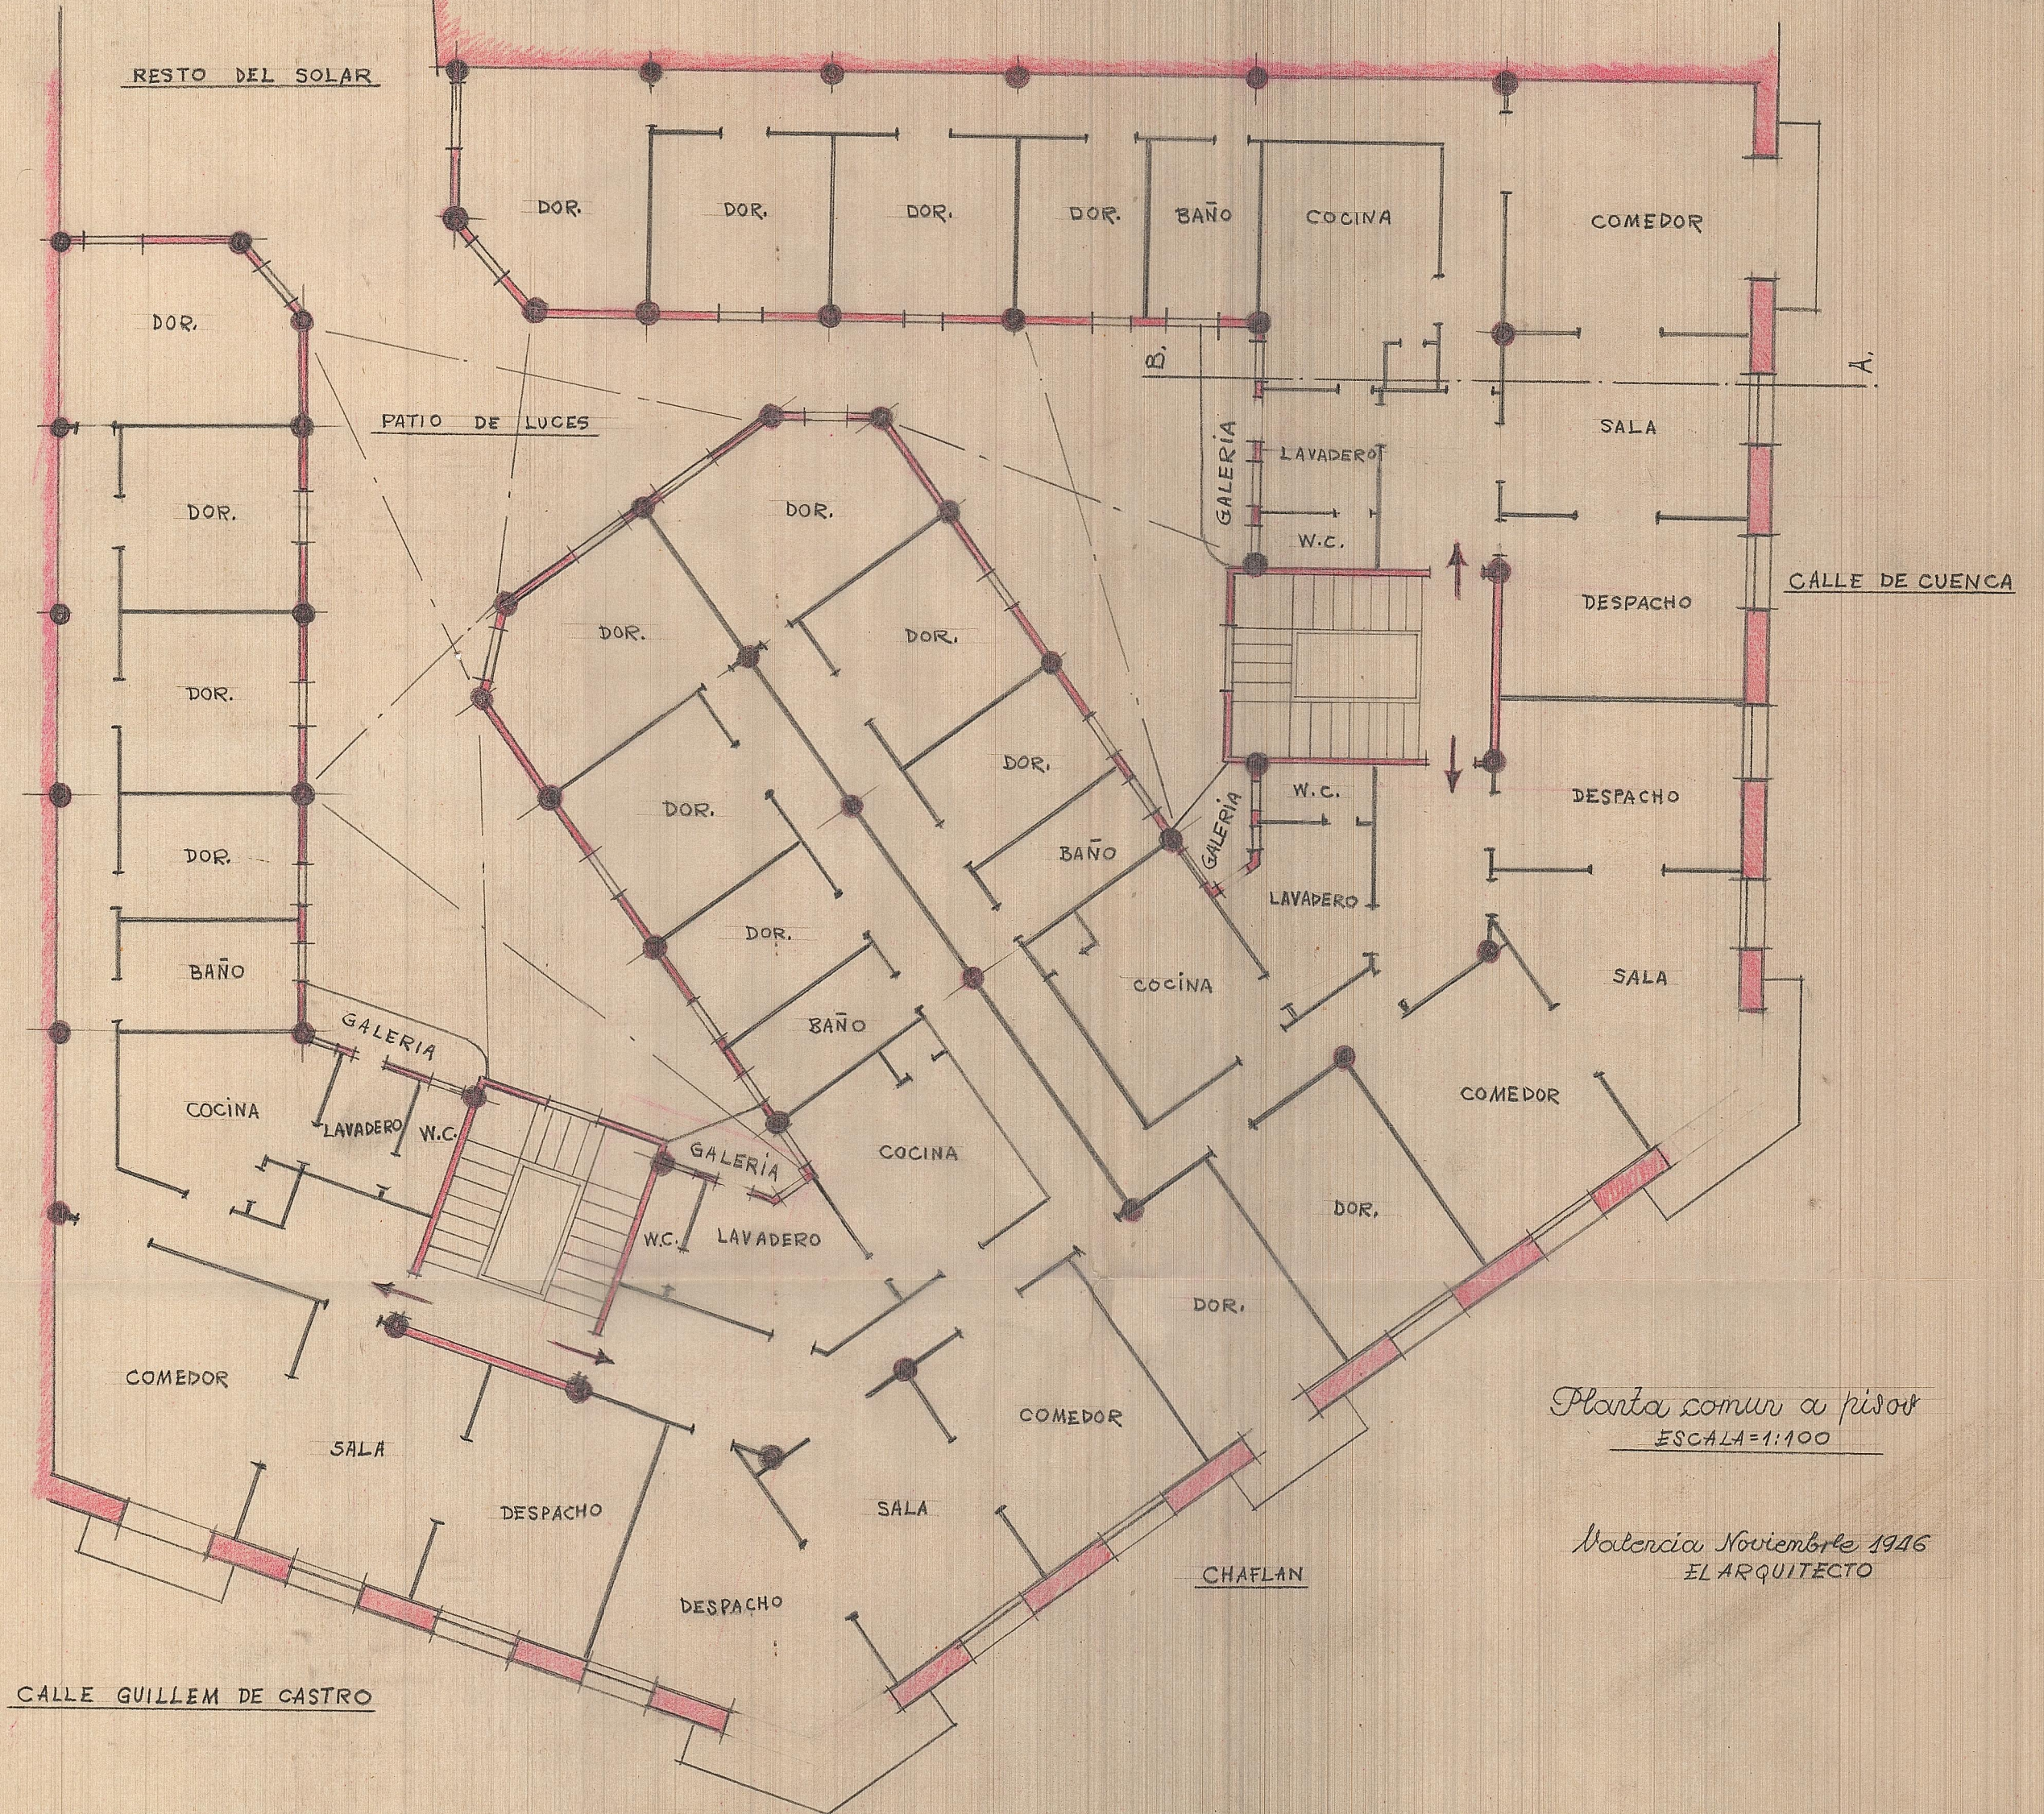

*Planta comuna pisos
ESCALA=1:100*

*Valencia Noviembre 1916
EL ARQUITECTO*