




*Fachada a la calle de Guillermo de Castro*

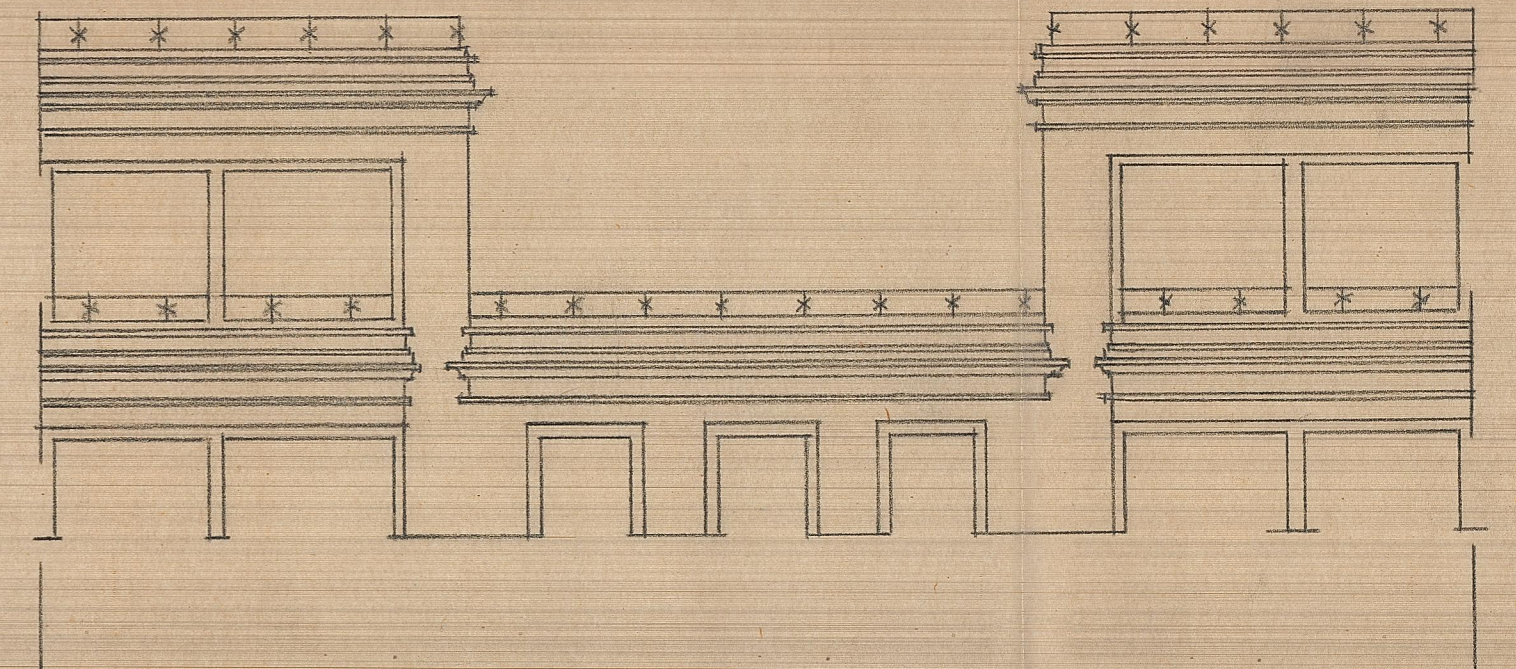


*Fachada al Alcantarilla*

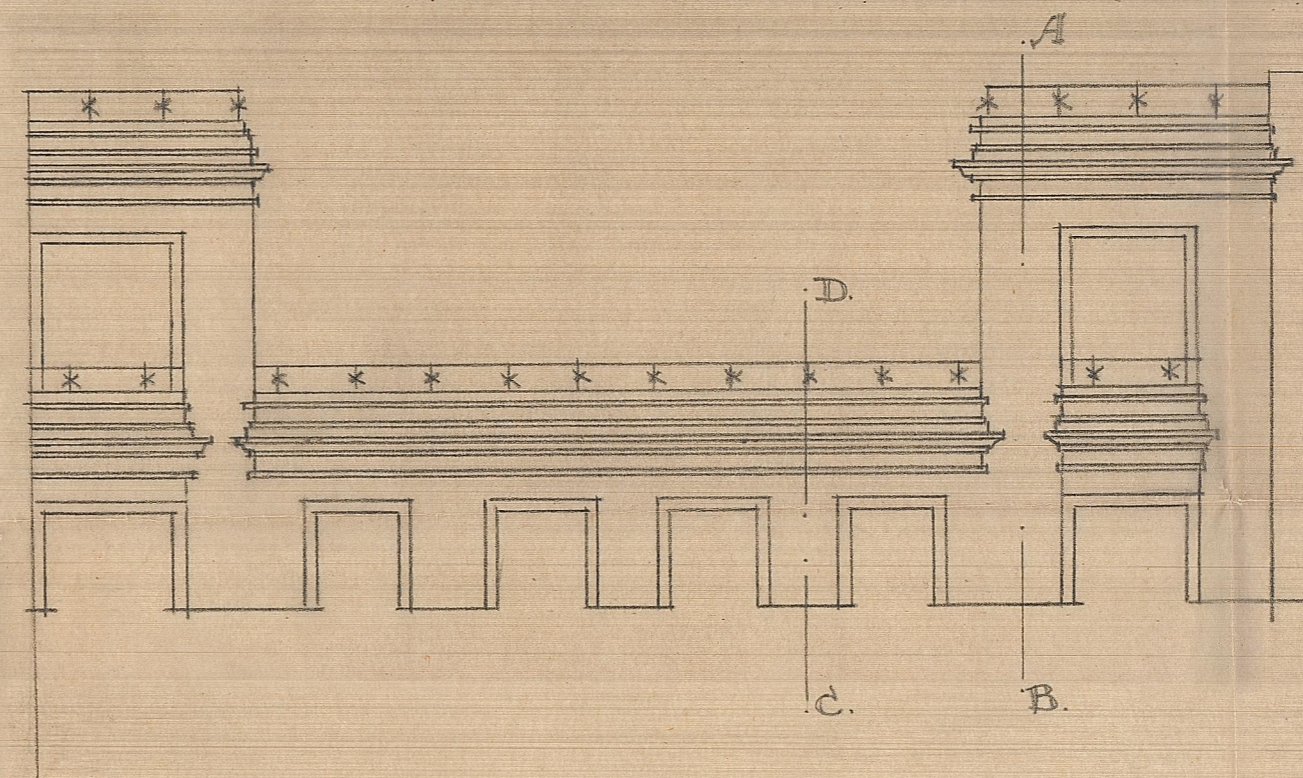

*Fachada a la calle de Euzkadi*

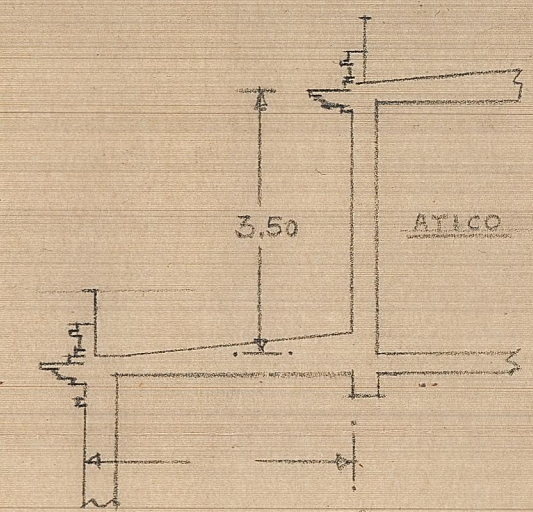

*Sección por C.D.*

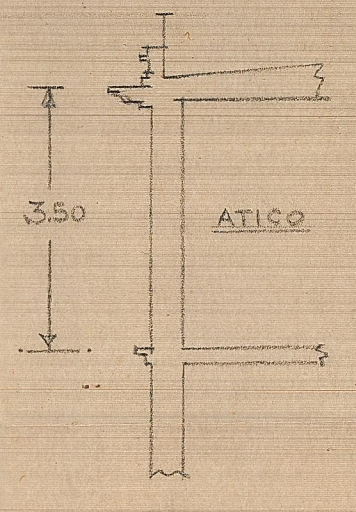

*Sección por A.B.*

*Valencia Diciembre 1952  
EL ARQUITECTO*