

Alzados y Secciones


E 1/200




E 1/200



E 1/200

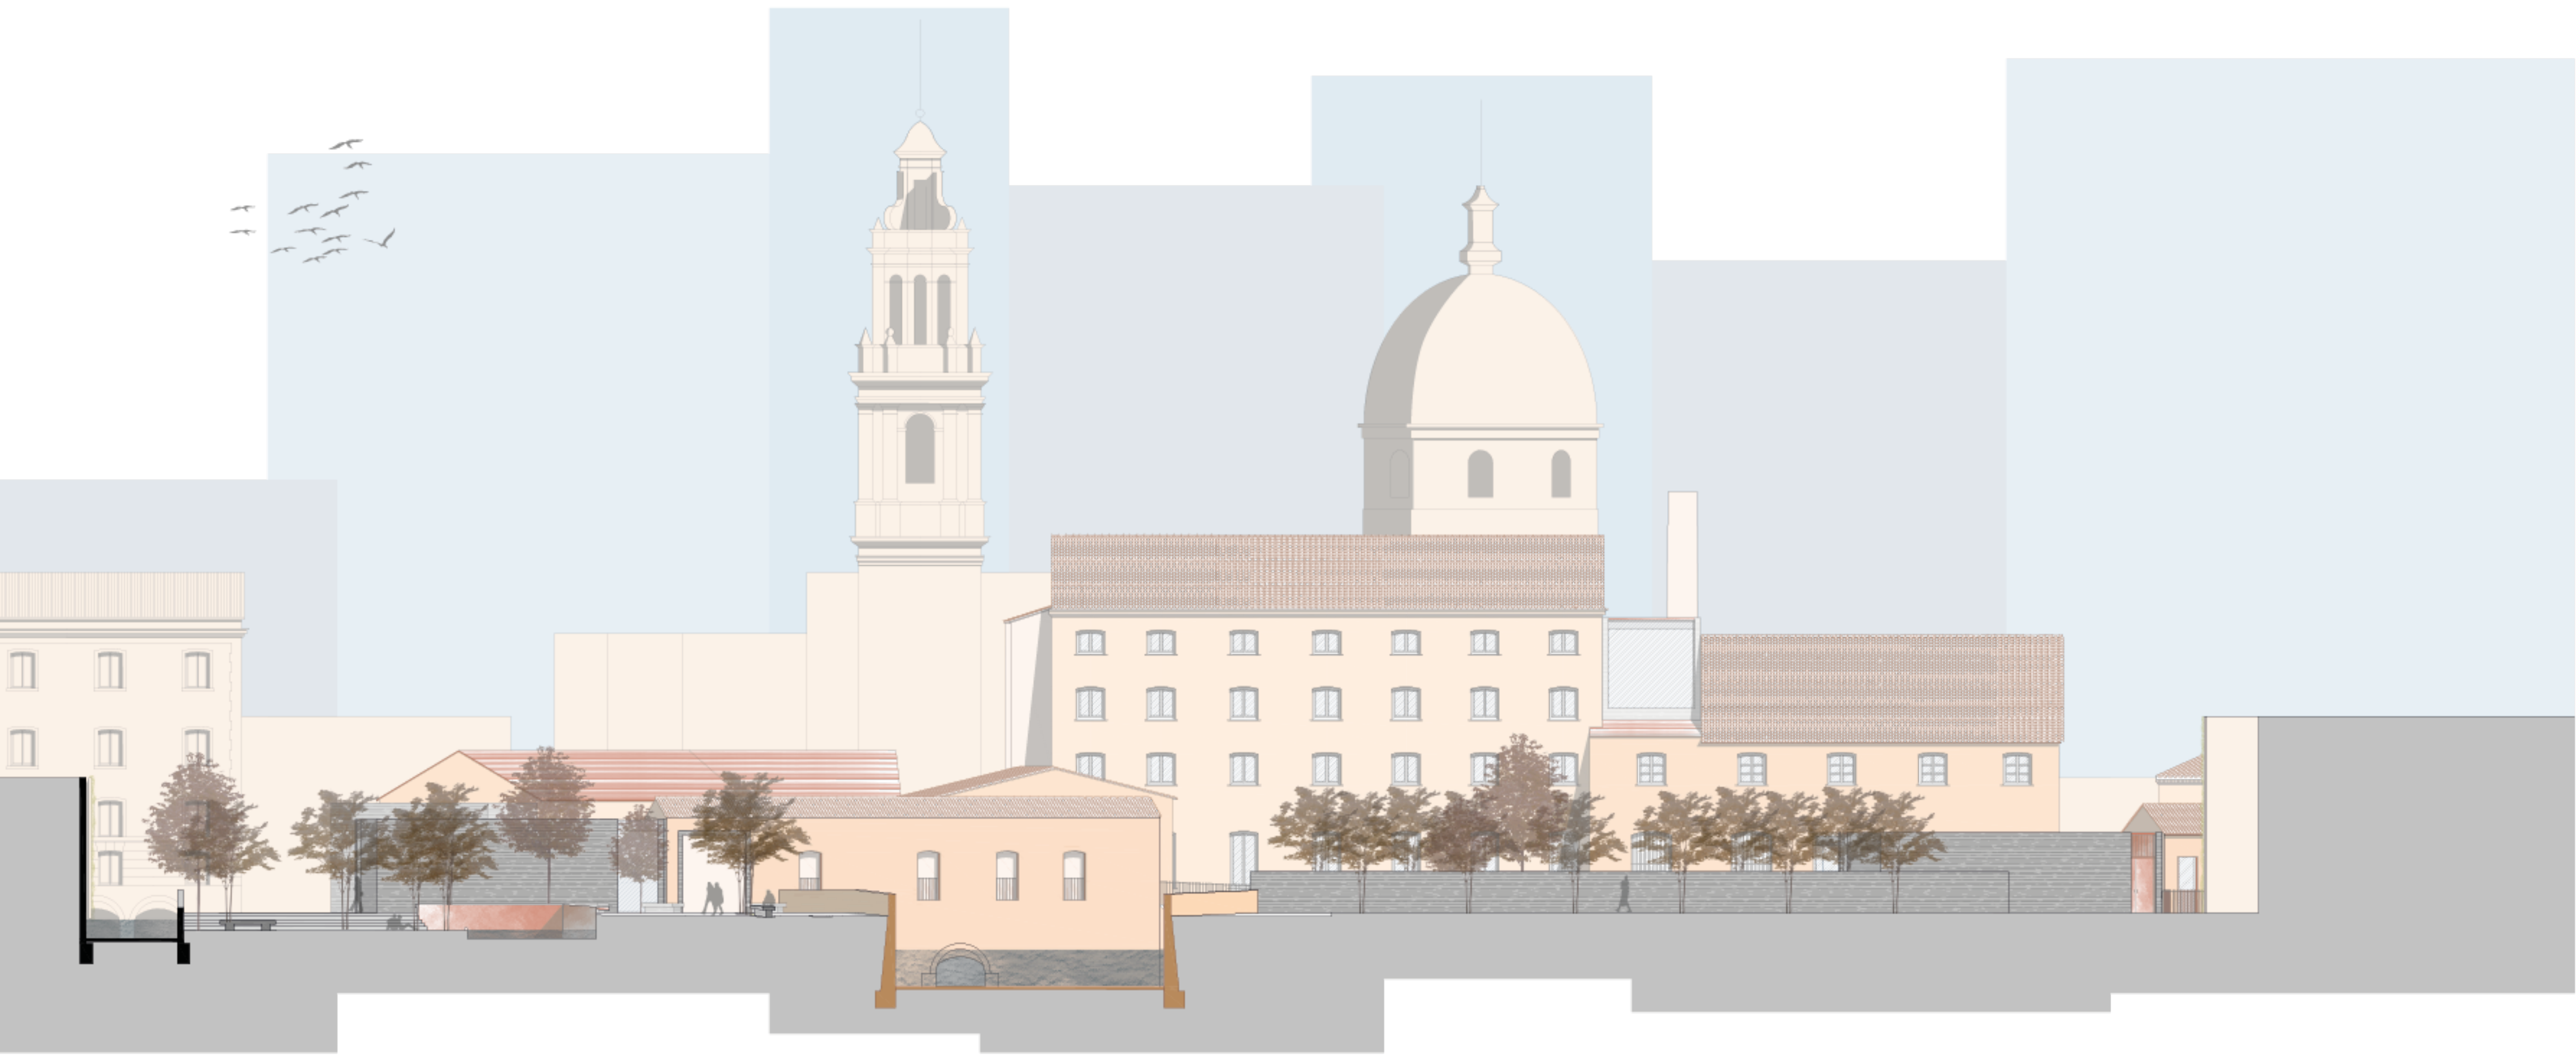

E 1/200

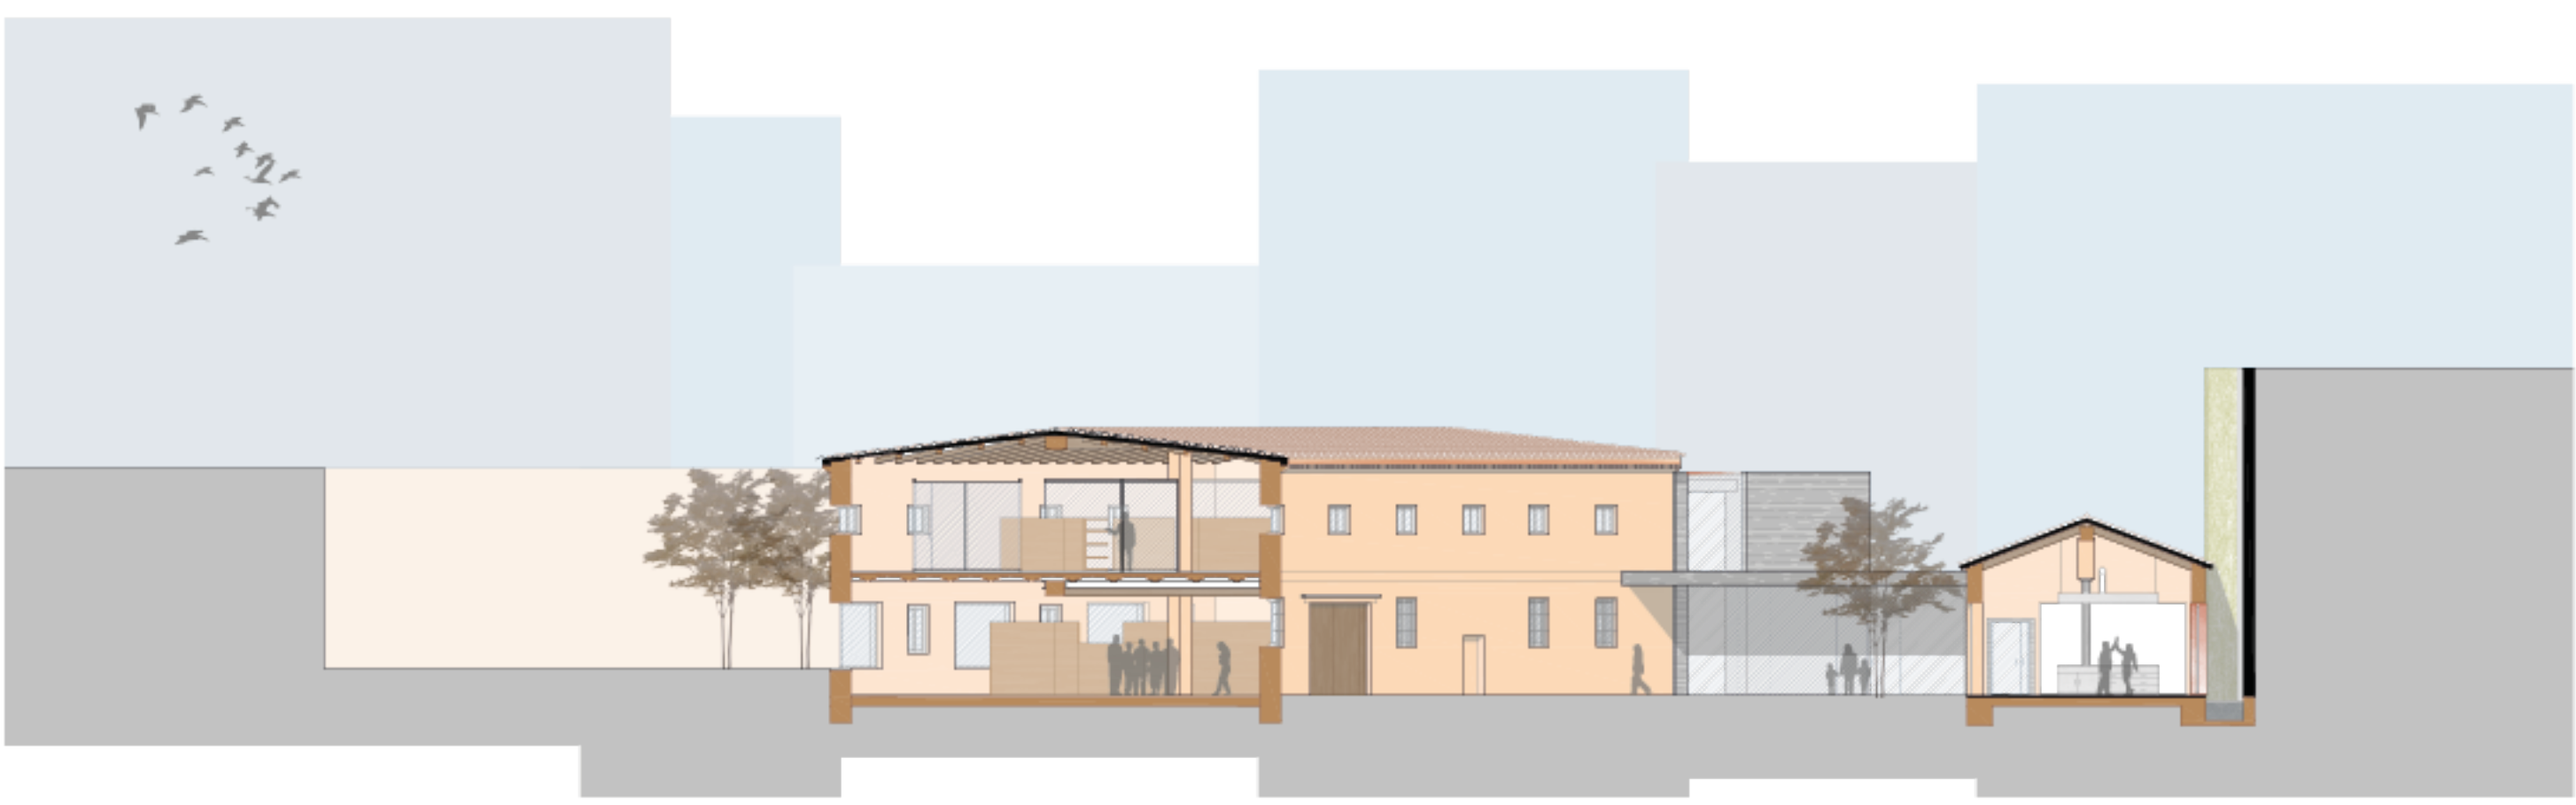

Sección Constructiva  
Cajas Yuxtapuestas  
E 1/50

E 1/50

