

Moli dels Pasiego

centro creativo


PFC: Xavier Olcina Monllor TUTOR: Miguel Martín Velasco

Localización



Análisis de Preexistencias

Desconexión Urbana

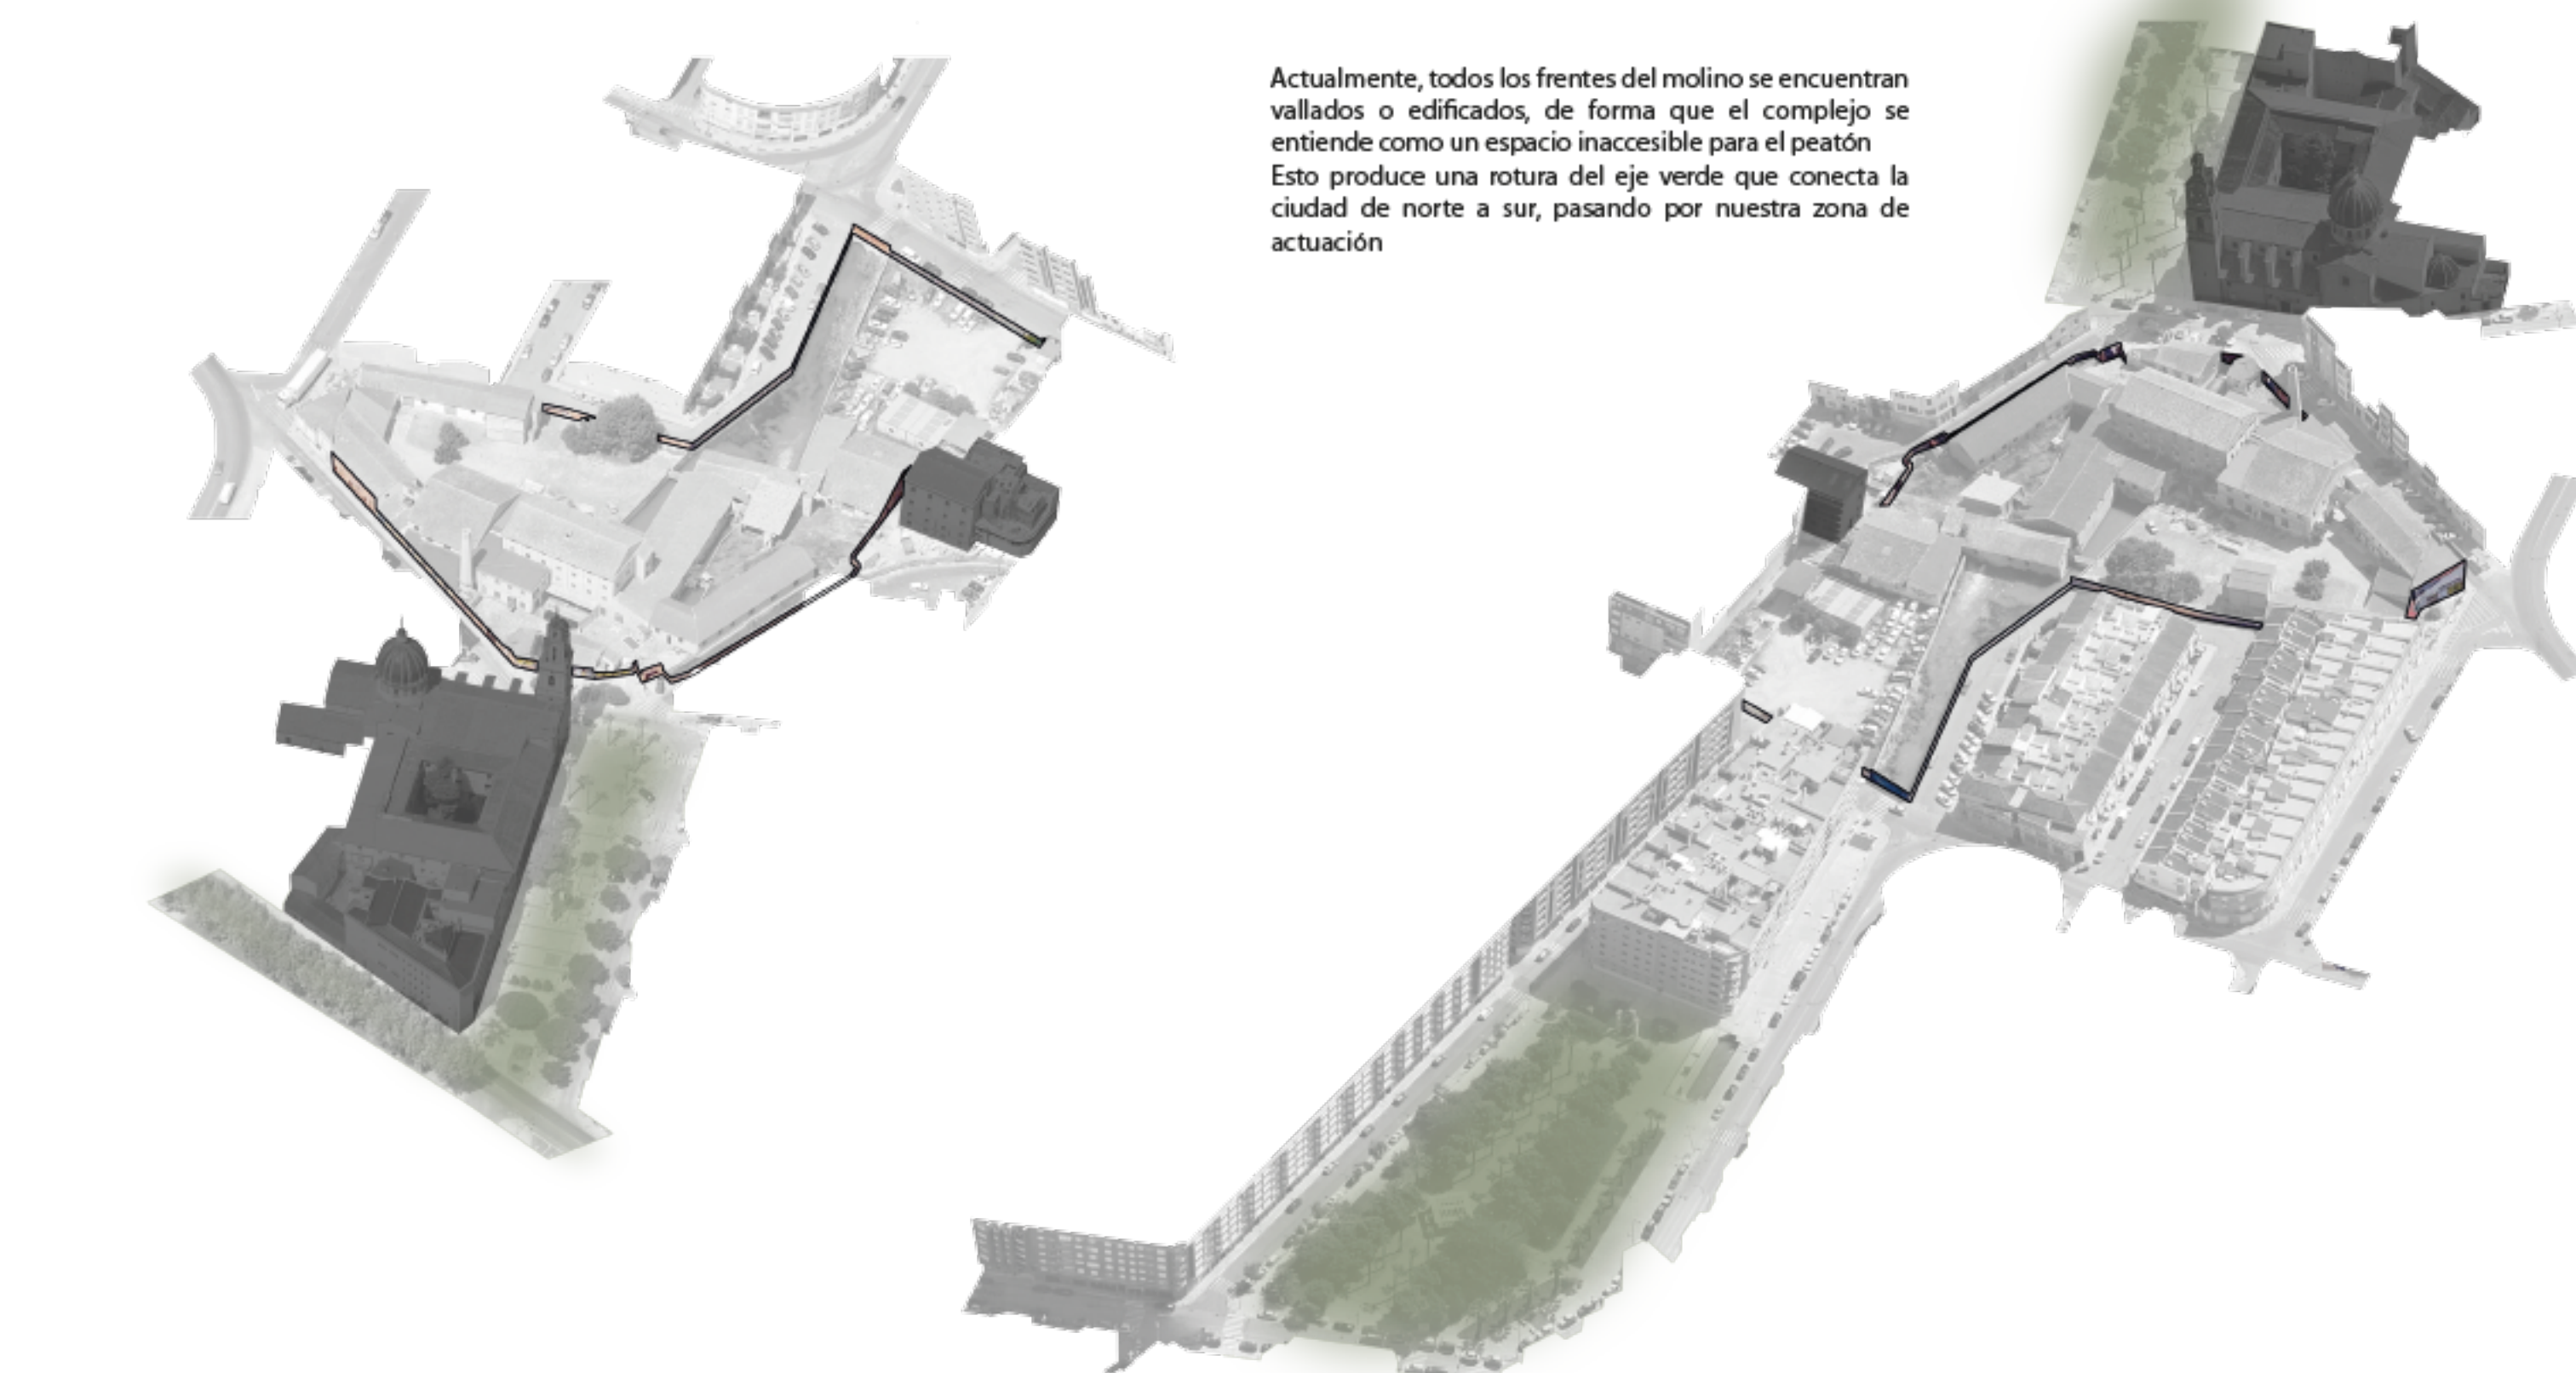

Frentes de Fachada

En los frentes de fachada se observa la pobre imagen que transmite el molino actual, con edificios en ruinas, muros en mal estado o edificaciones inapropiadas. En la situación actual, el complejo se entiende como una zona inaccesible y privada, además de abandonada.




Planta de Cubiertas

E 1/1000



Sección General

E 1/500

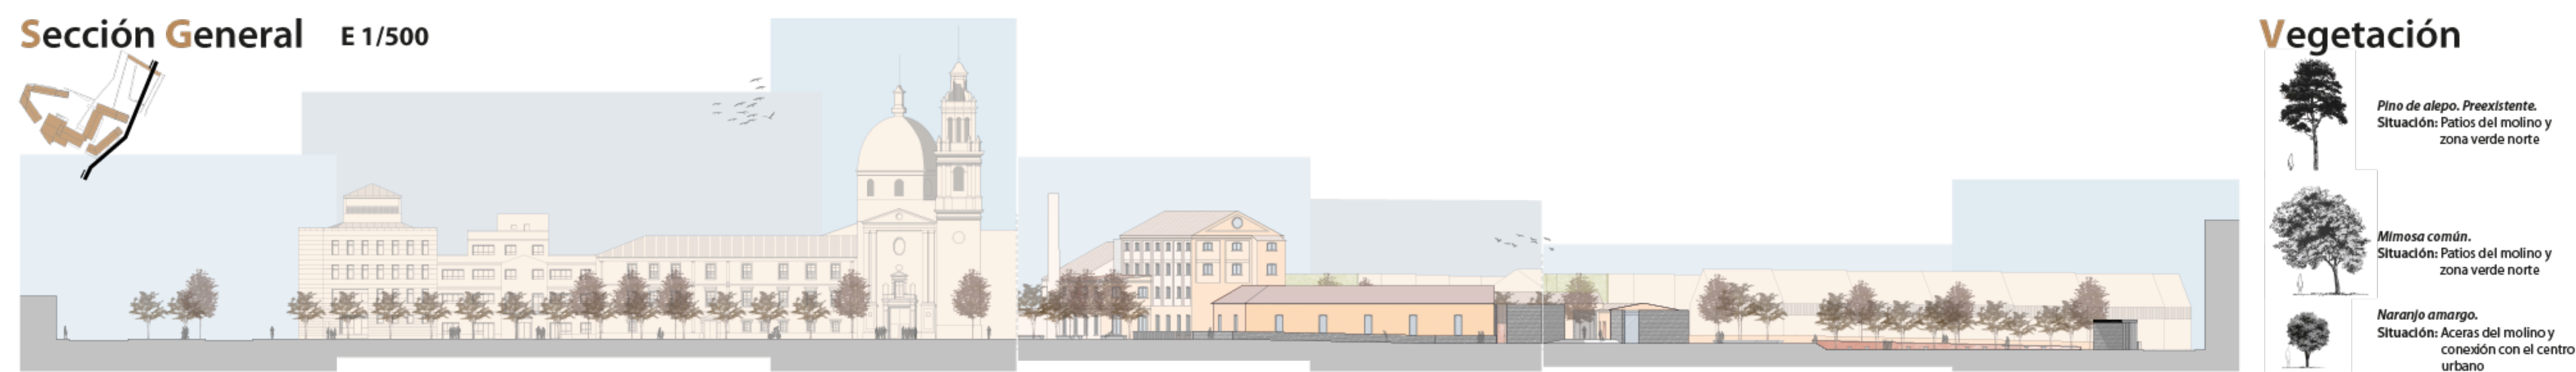

Vegetación

