


Proyecto de edificio

XERRI y BONORA
Isabel la Católica, 4
= VALENCIA =

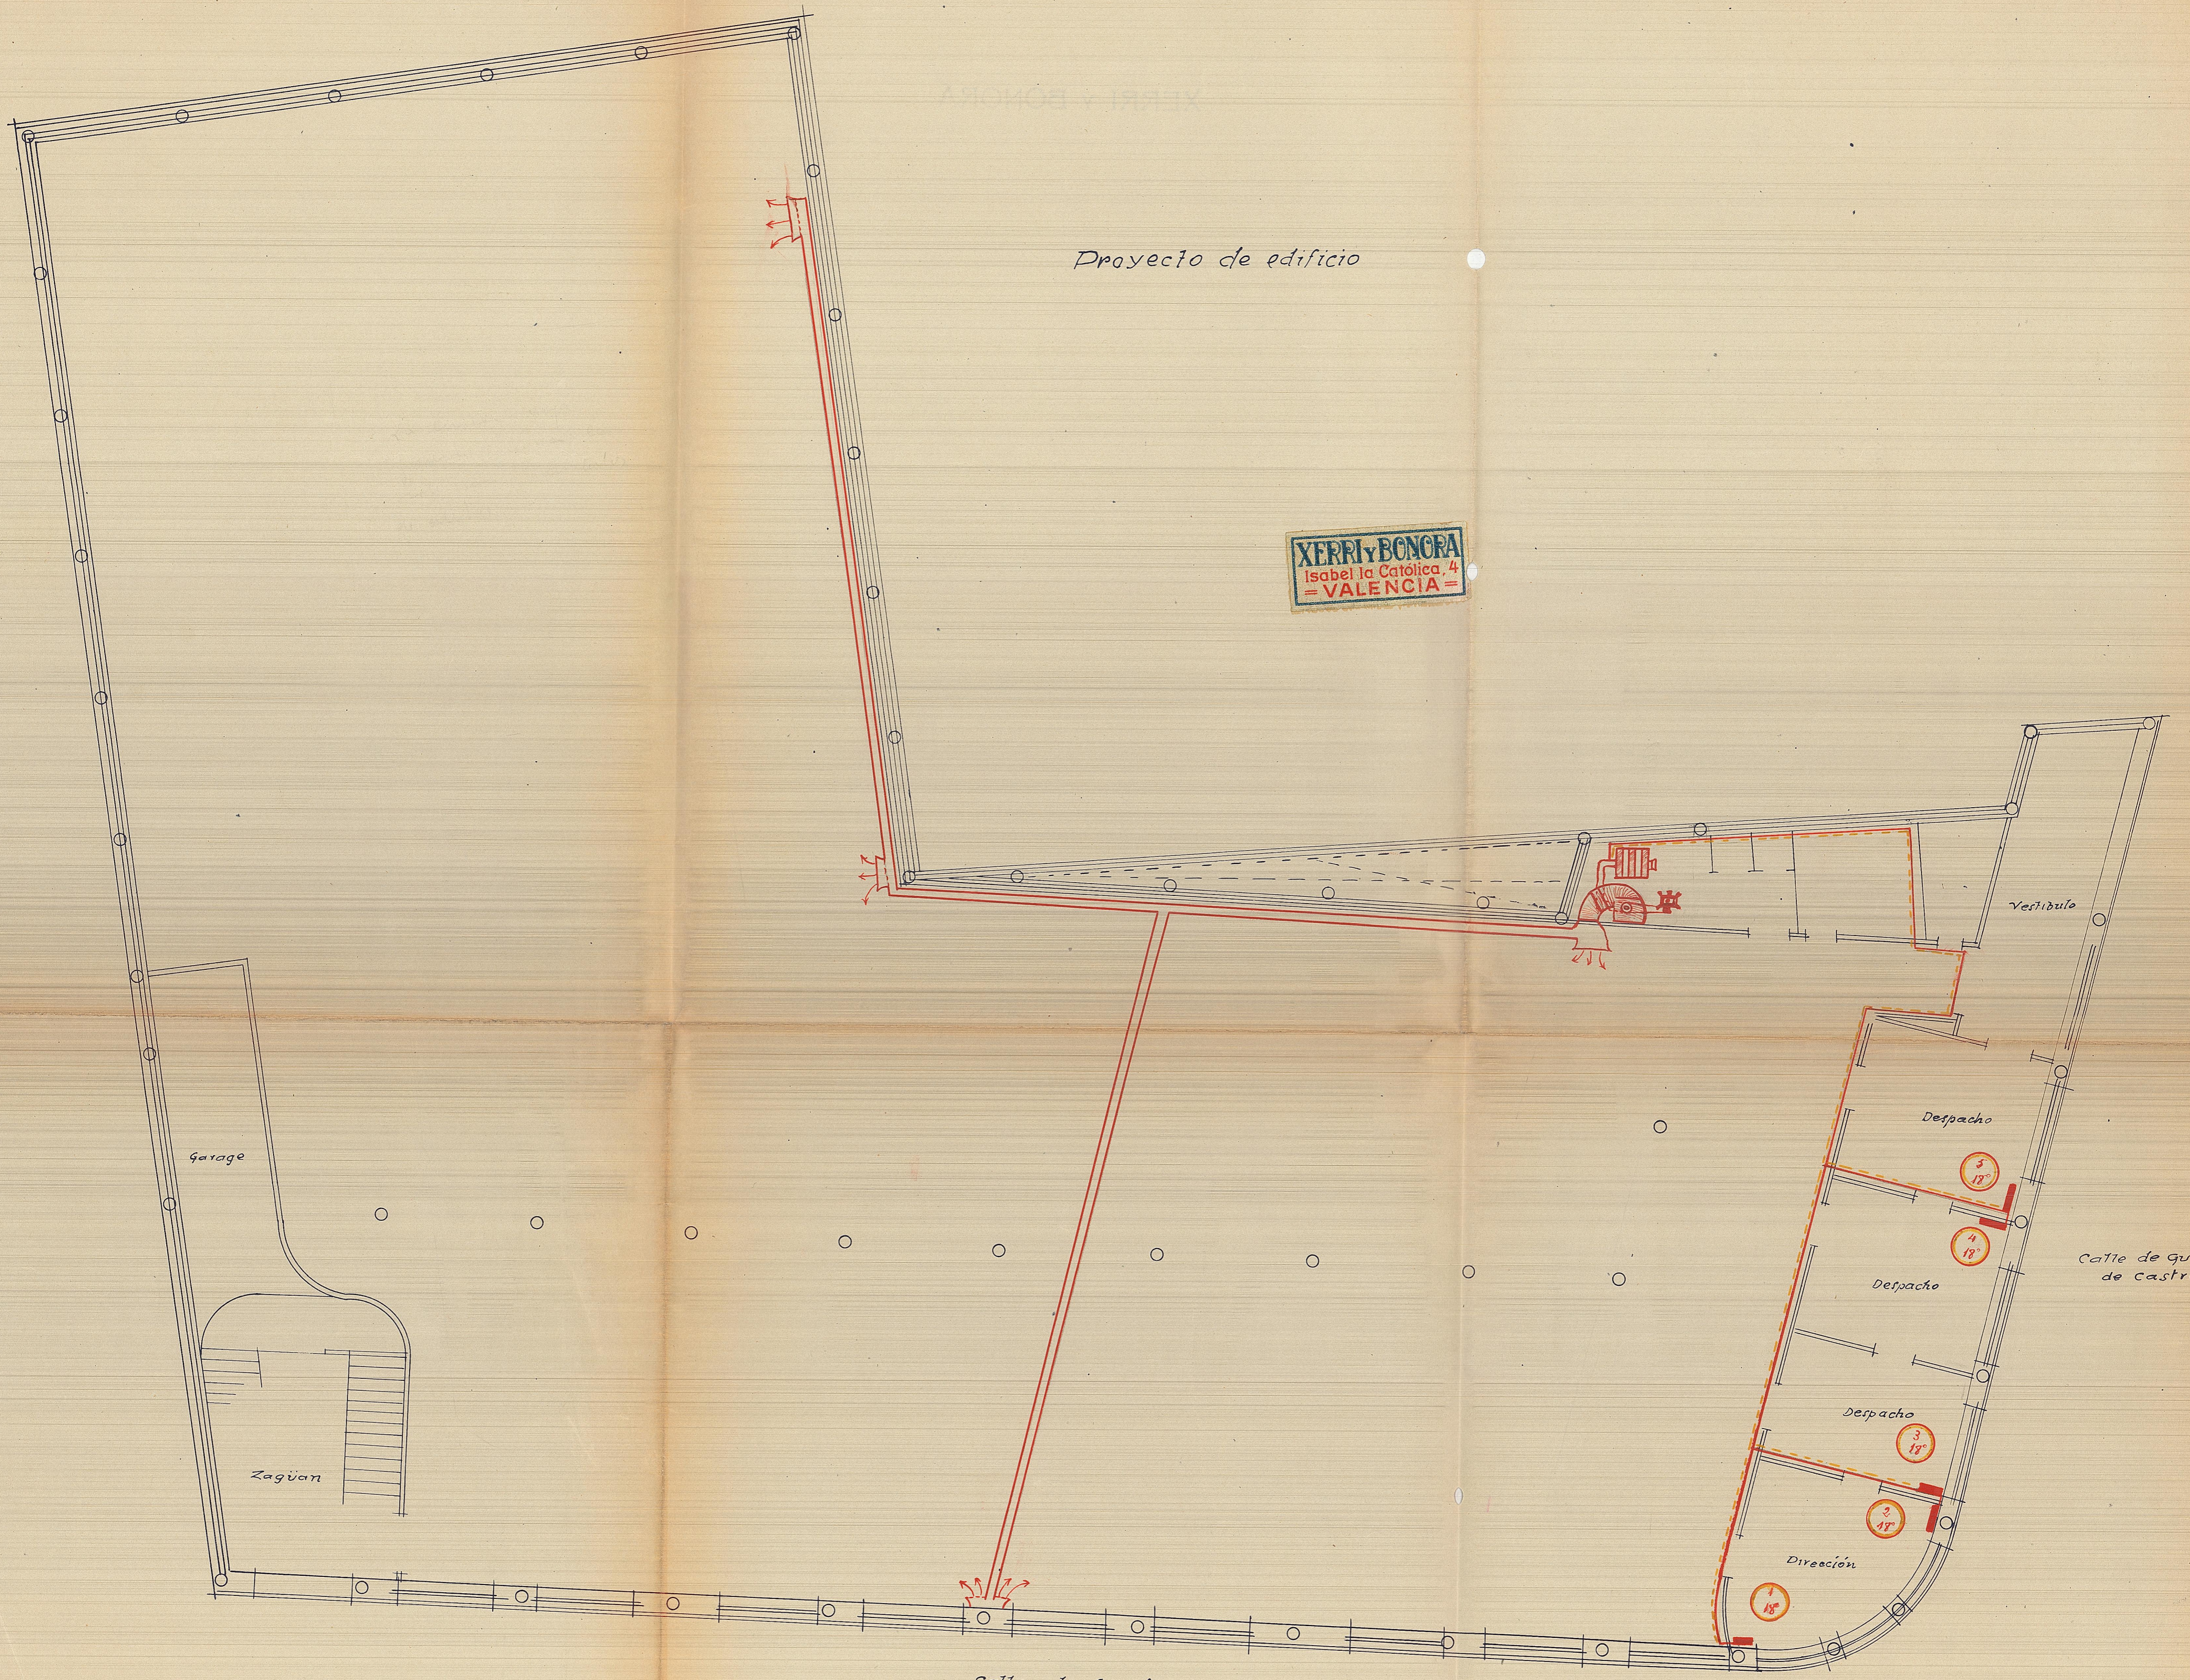


Calle de Guillen de Castro

Calle de Gandia

Planta baja

Proyecto de edificio

XERRI y BONCRA
Isabel la Católica, 4
- VALENCIA -

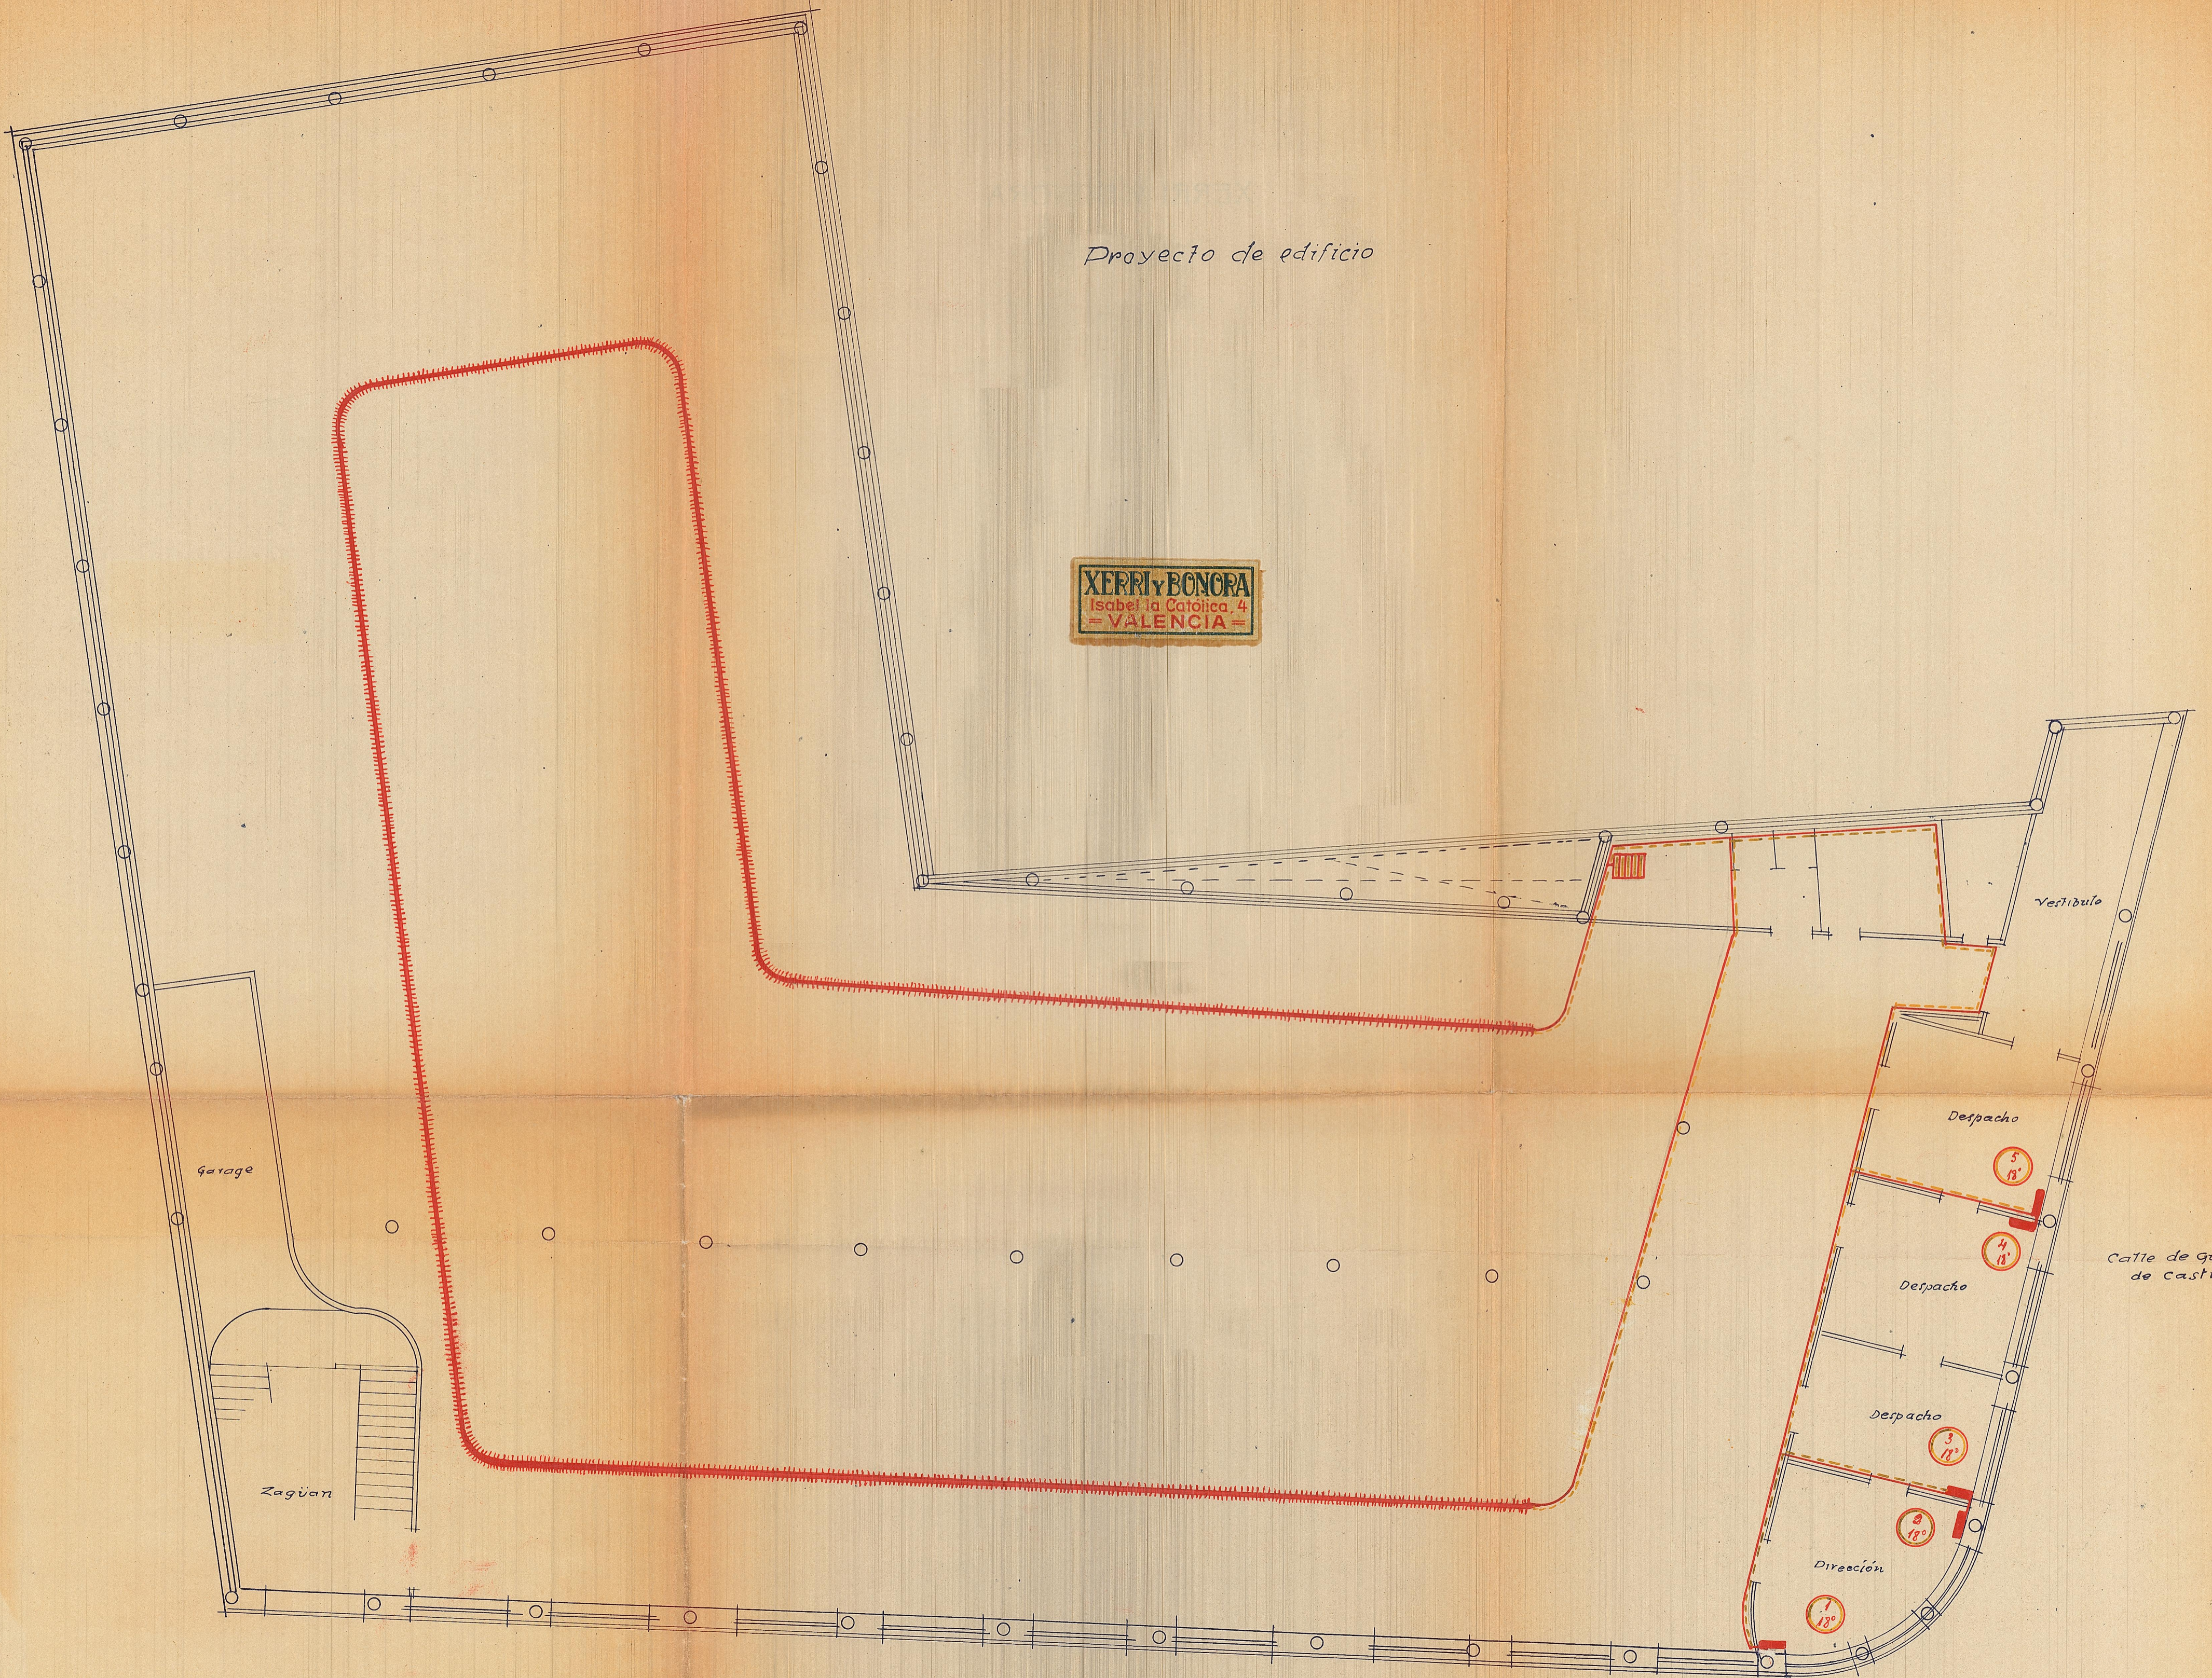

Planta baja

Calle de Gandia

Calle de guillermo de castro