




Planta primera bodega E:1/150

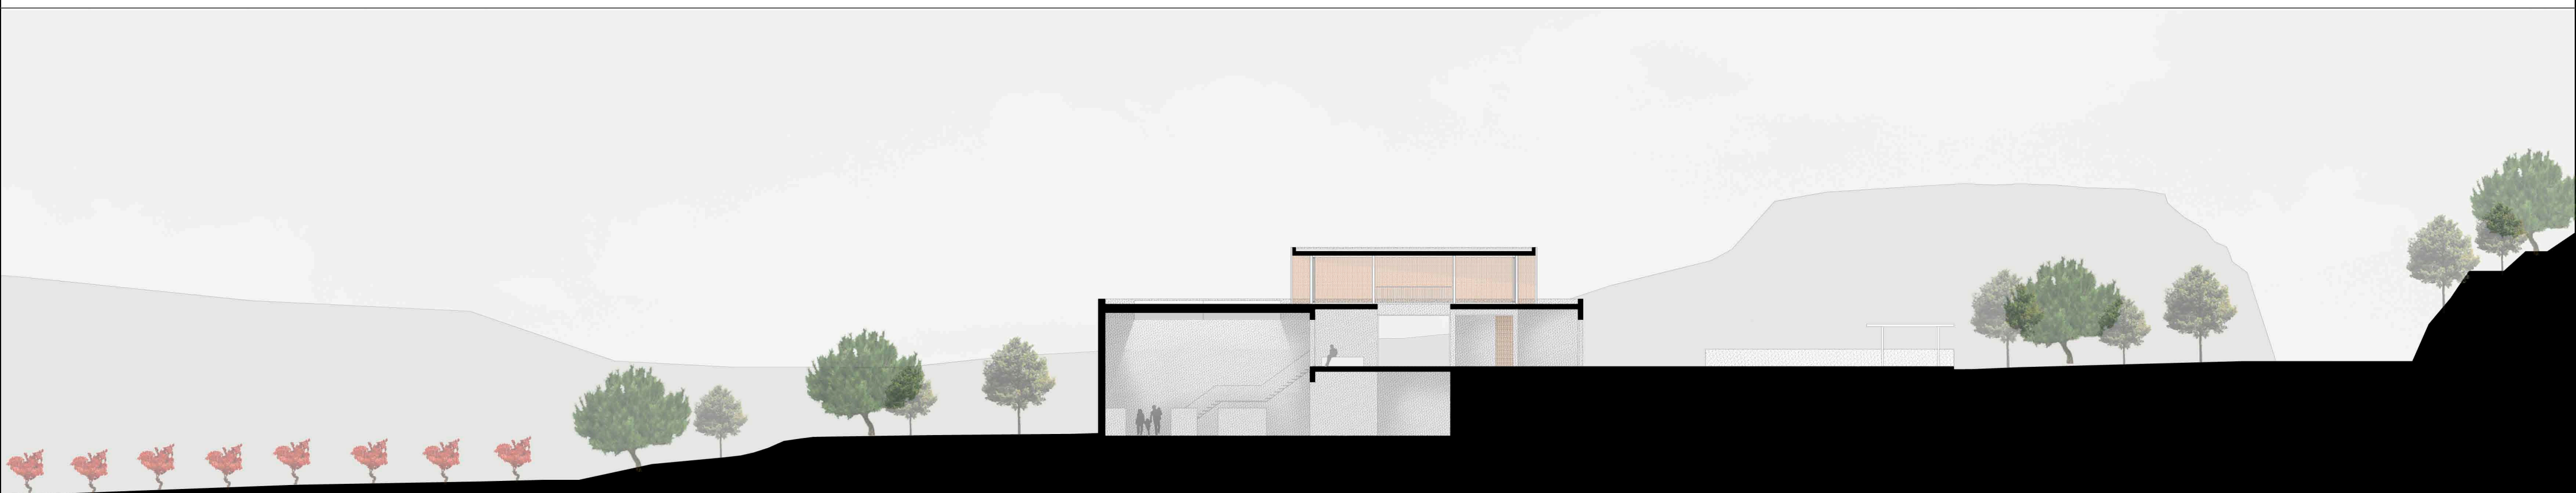

Sección transversal bodega E:1/250