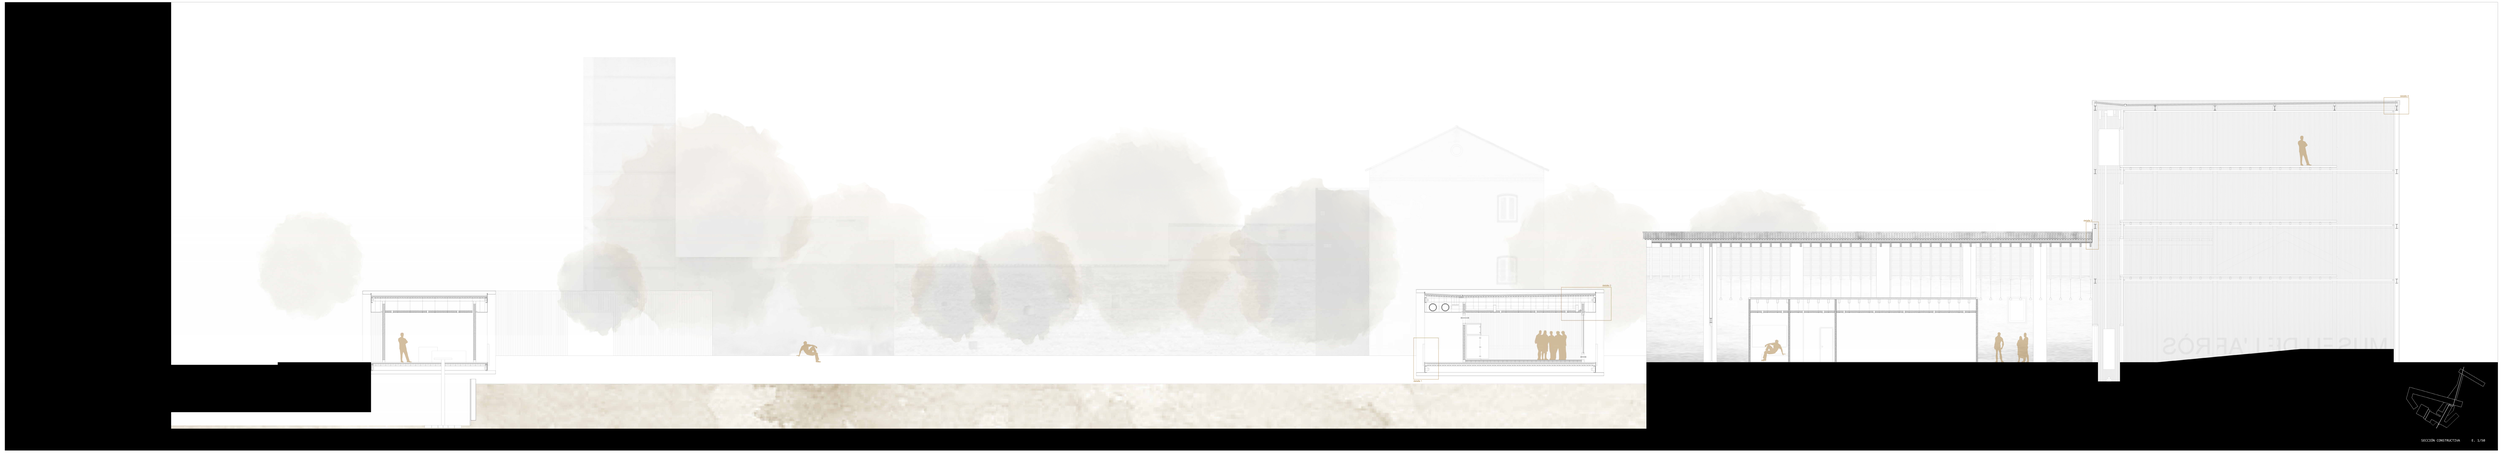
SECCIÓN CONSTRUCTIVA A 1/50