

# LA CALDERERÍA \ fábrica de alternativas \



## VIVIENDA COLECTIVA + Centro Social Identitario de Barrio

ETSA-UPV \ PFC T3 \ Irene Reig Alberola \

01 \ CIUDAD


### CONTEXTO URBANO

#### EL POTENCIAL DE LAS ESTRUCTURAS RESIDENCIALES OBSOLETAS

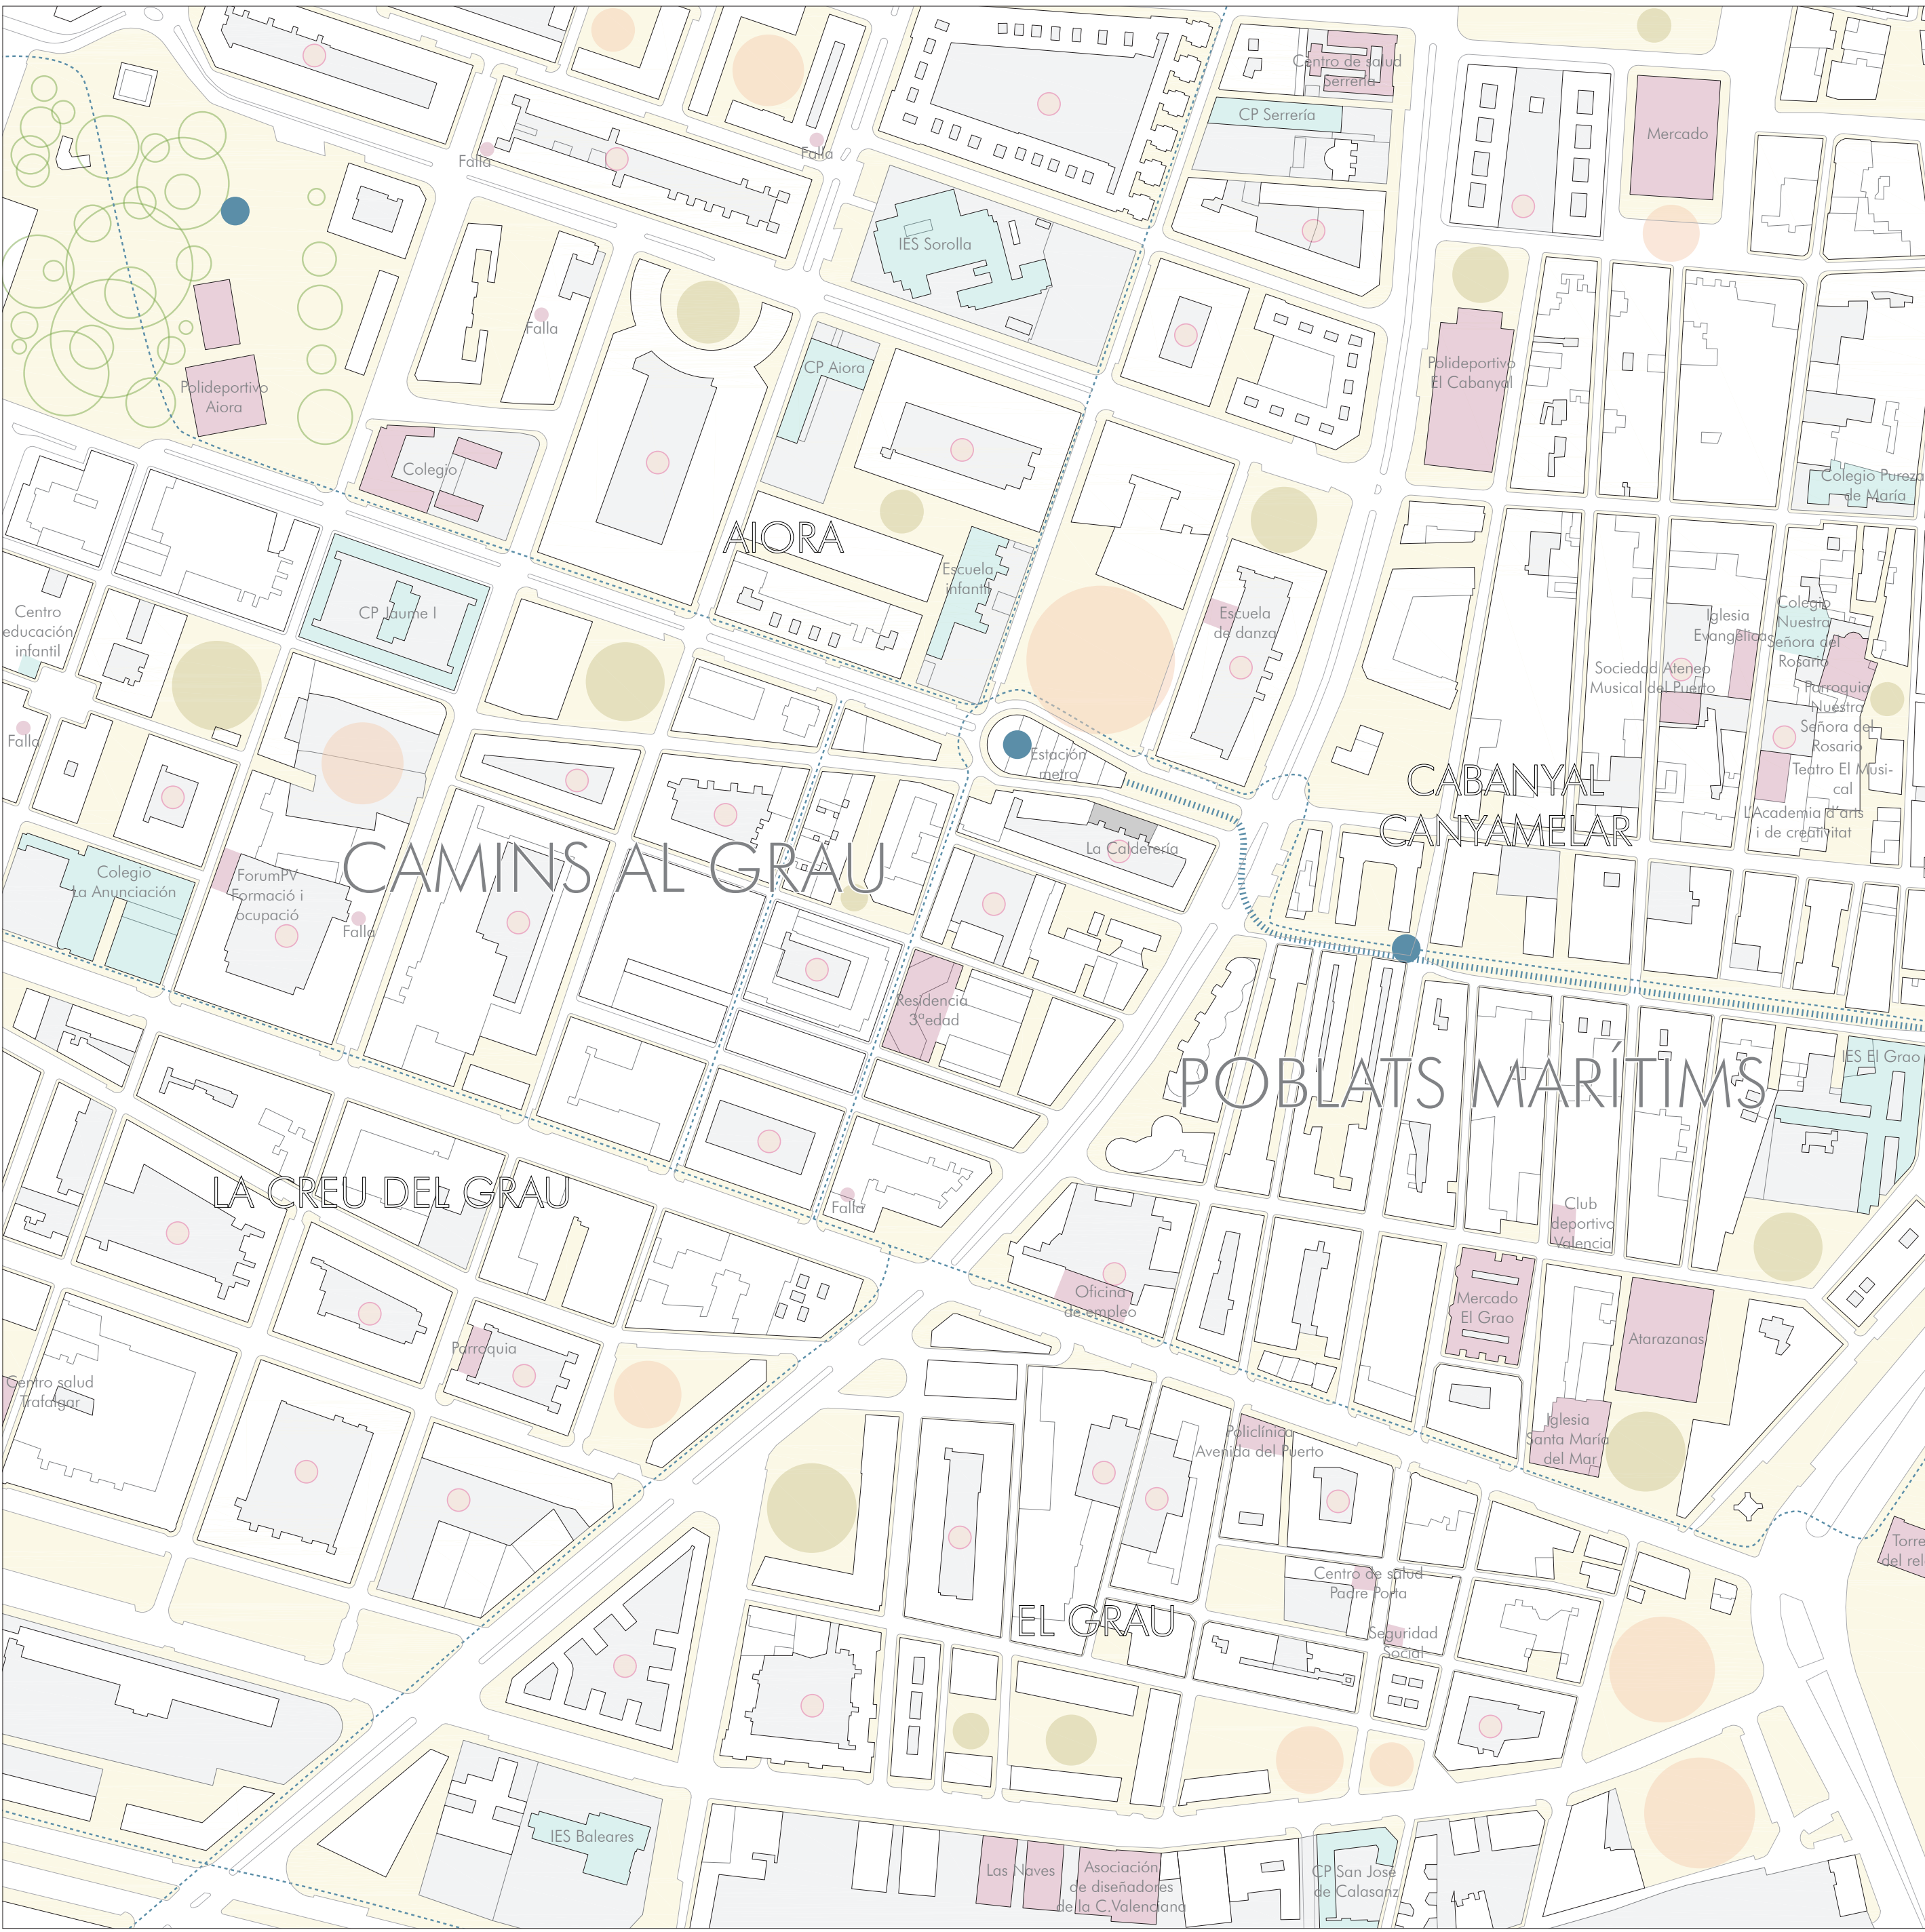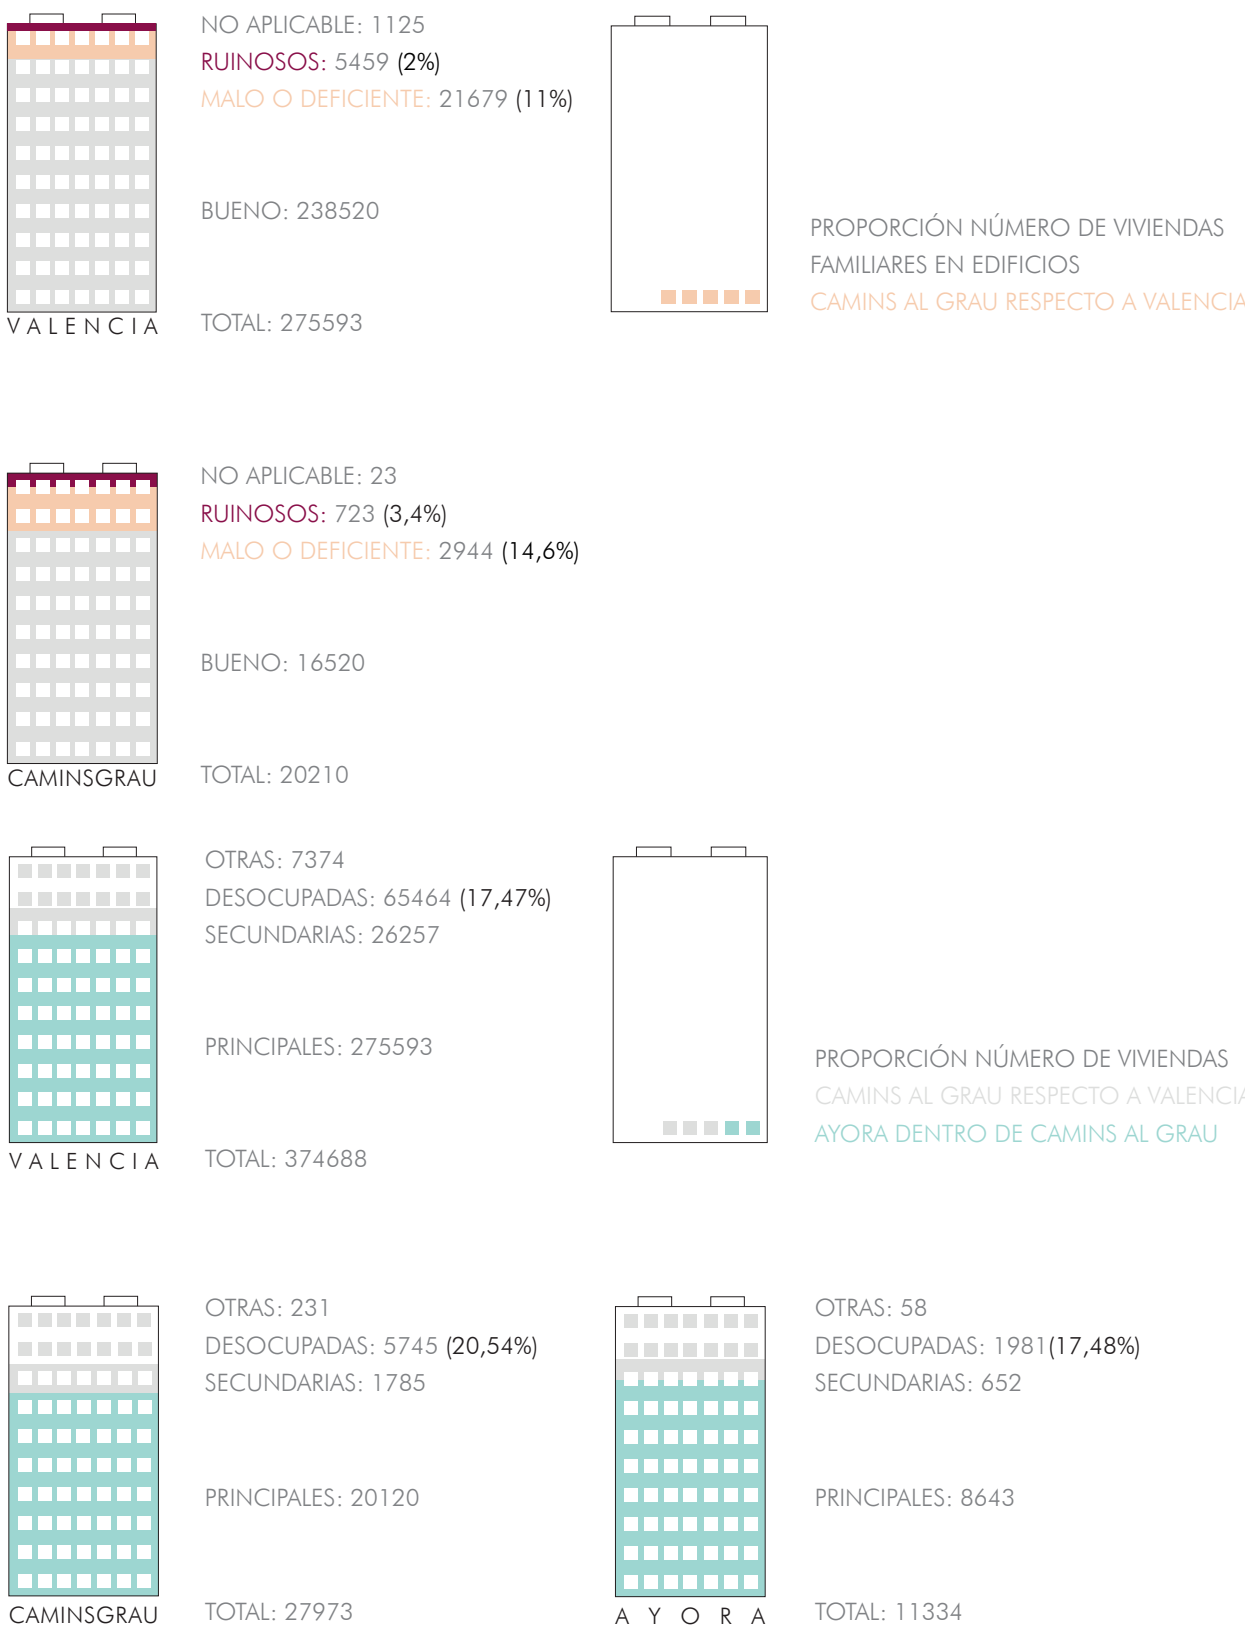

### PROPUESTA ENTORNO

Partiendo de un análisis previo del barrio, se planteará la mejora de sus ejes de acceso, para que el proyecto desarrollado en el Centro Social Identitario de Barrio esté integrado en un entorno más amable. Se tomarán los solares desocupados o infravalorados actuales que suponen una oportunidad para satisfacer a una barrio joven que aún no tiene suficientemente definida su acción social.

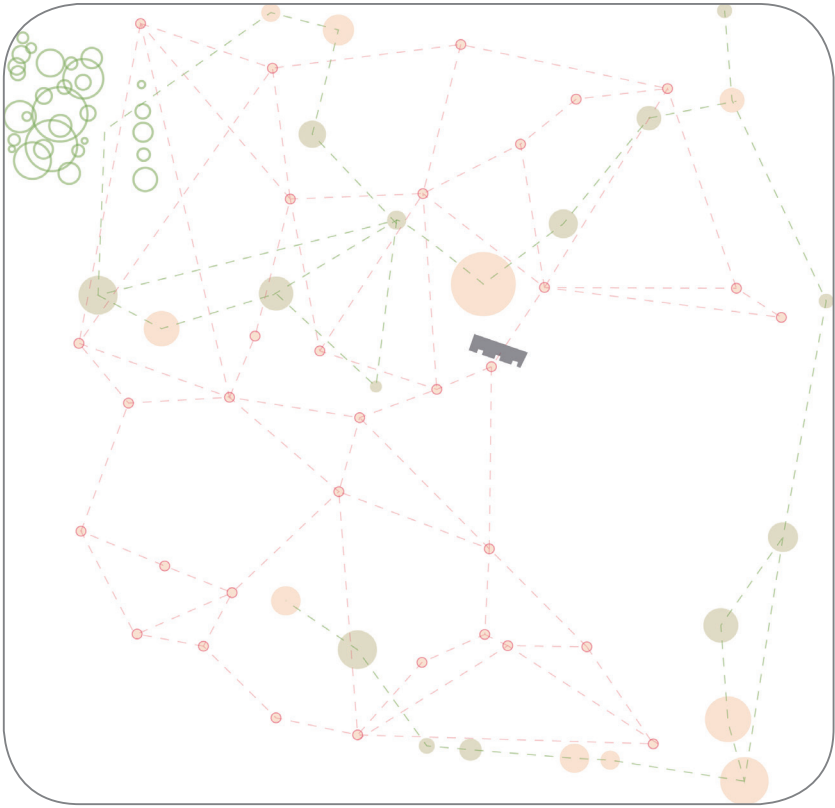

EJE DE OPORTUNIDAD  
EJE VERDE  
EJE SOCIAL

