


1962  
64 m² CONSTRUÍDOS  
3,65m² EXTERIORES

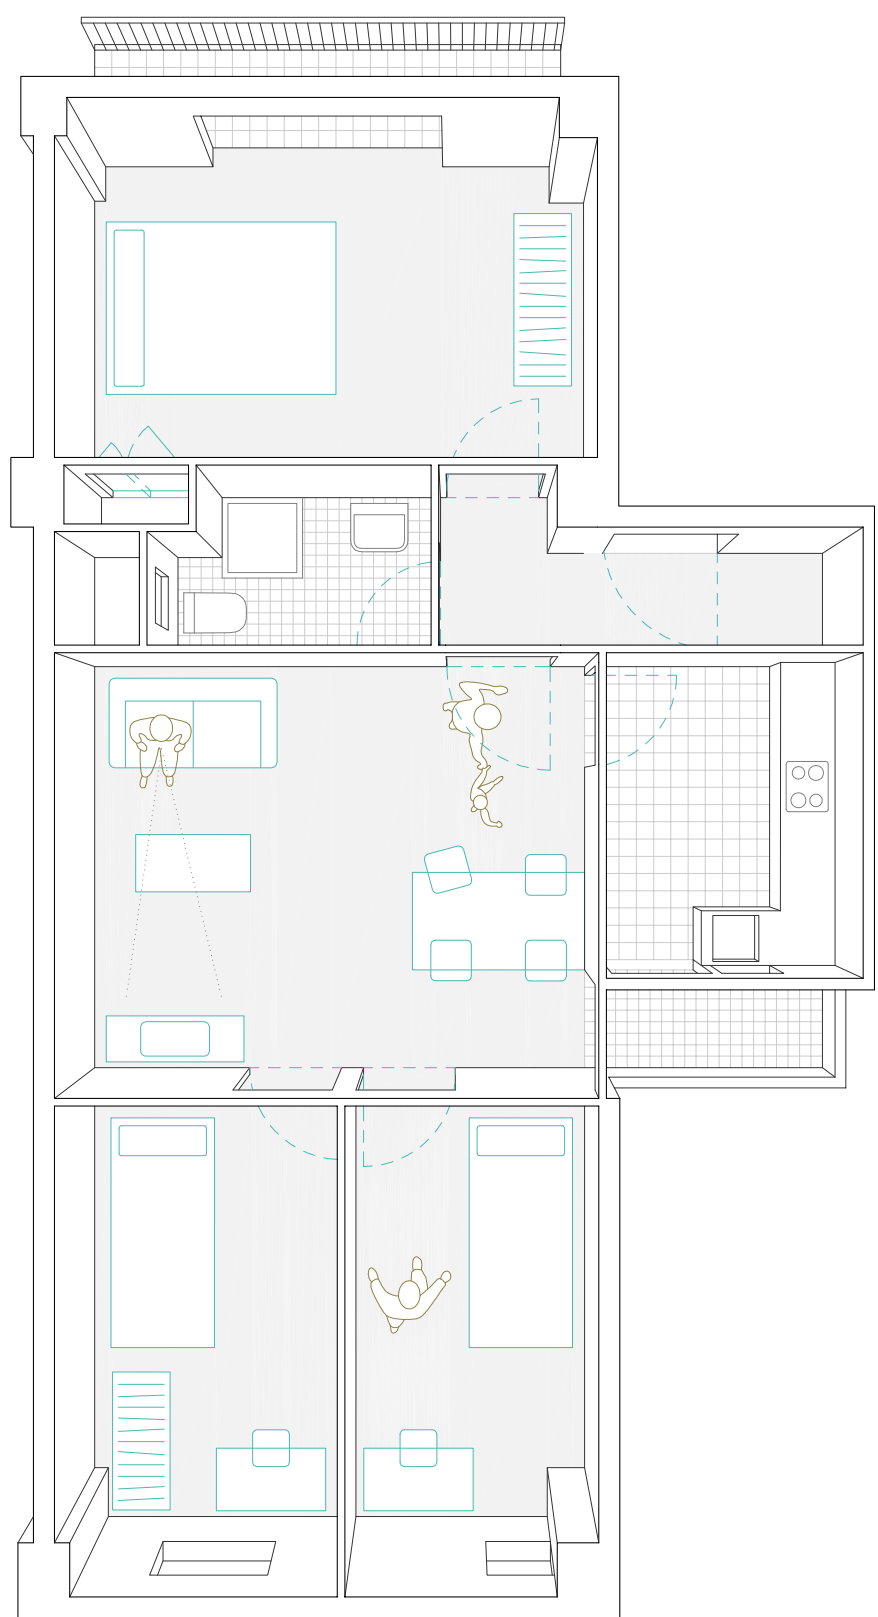

DIAGNÓSTICO

- ESPACIO EXTERIOR. Balcón a norte de 0,85m. Mala orientación y ancho insuficiente.
- BAÑO. Dimensiones limitadas. No permite un correcto uso.
- COCINA. Bien iluminada, bloquea la iluminación natural de sala y vestíbulo y se encuentra aislada.
- VESTÍBULO. Pasillo de entrada minúsculo.
- SALA. Sin luz ni ventilación natural.
- ESTANCIAS. Sin almacenaje. Las que se encuentran a sur no aprovechan la luz.

OPERACIONES DE MEJORA


ESTANCIA A NORTE  
- Transparencia. Abrir el muro de fachada, añadir un ventanal y un balcón

BAÑO  
- Nuevo equipamiento  
- Prolongación. Asociar con otras estancias

VESTÍBULO-F ROOM  
- Relación: abrir el muro entre la vivienda y el rellano. Añadir un ventanal.  
- Asociación: relación visual

ESPACIO COMODÍN  
- Prolongación, construir superficie, eliminar divisoria y asociar a otras estancias

- AMPLIACIÓN
- GIRO
- ADHESIÓN DE VIVIENDAS
- ESPACIO COMODÍN
- RE-UBICACIÓN
- ELIMINACIÓN TABIQUE

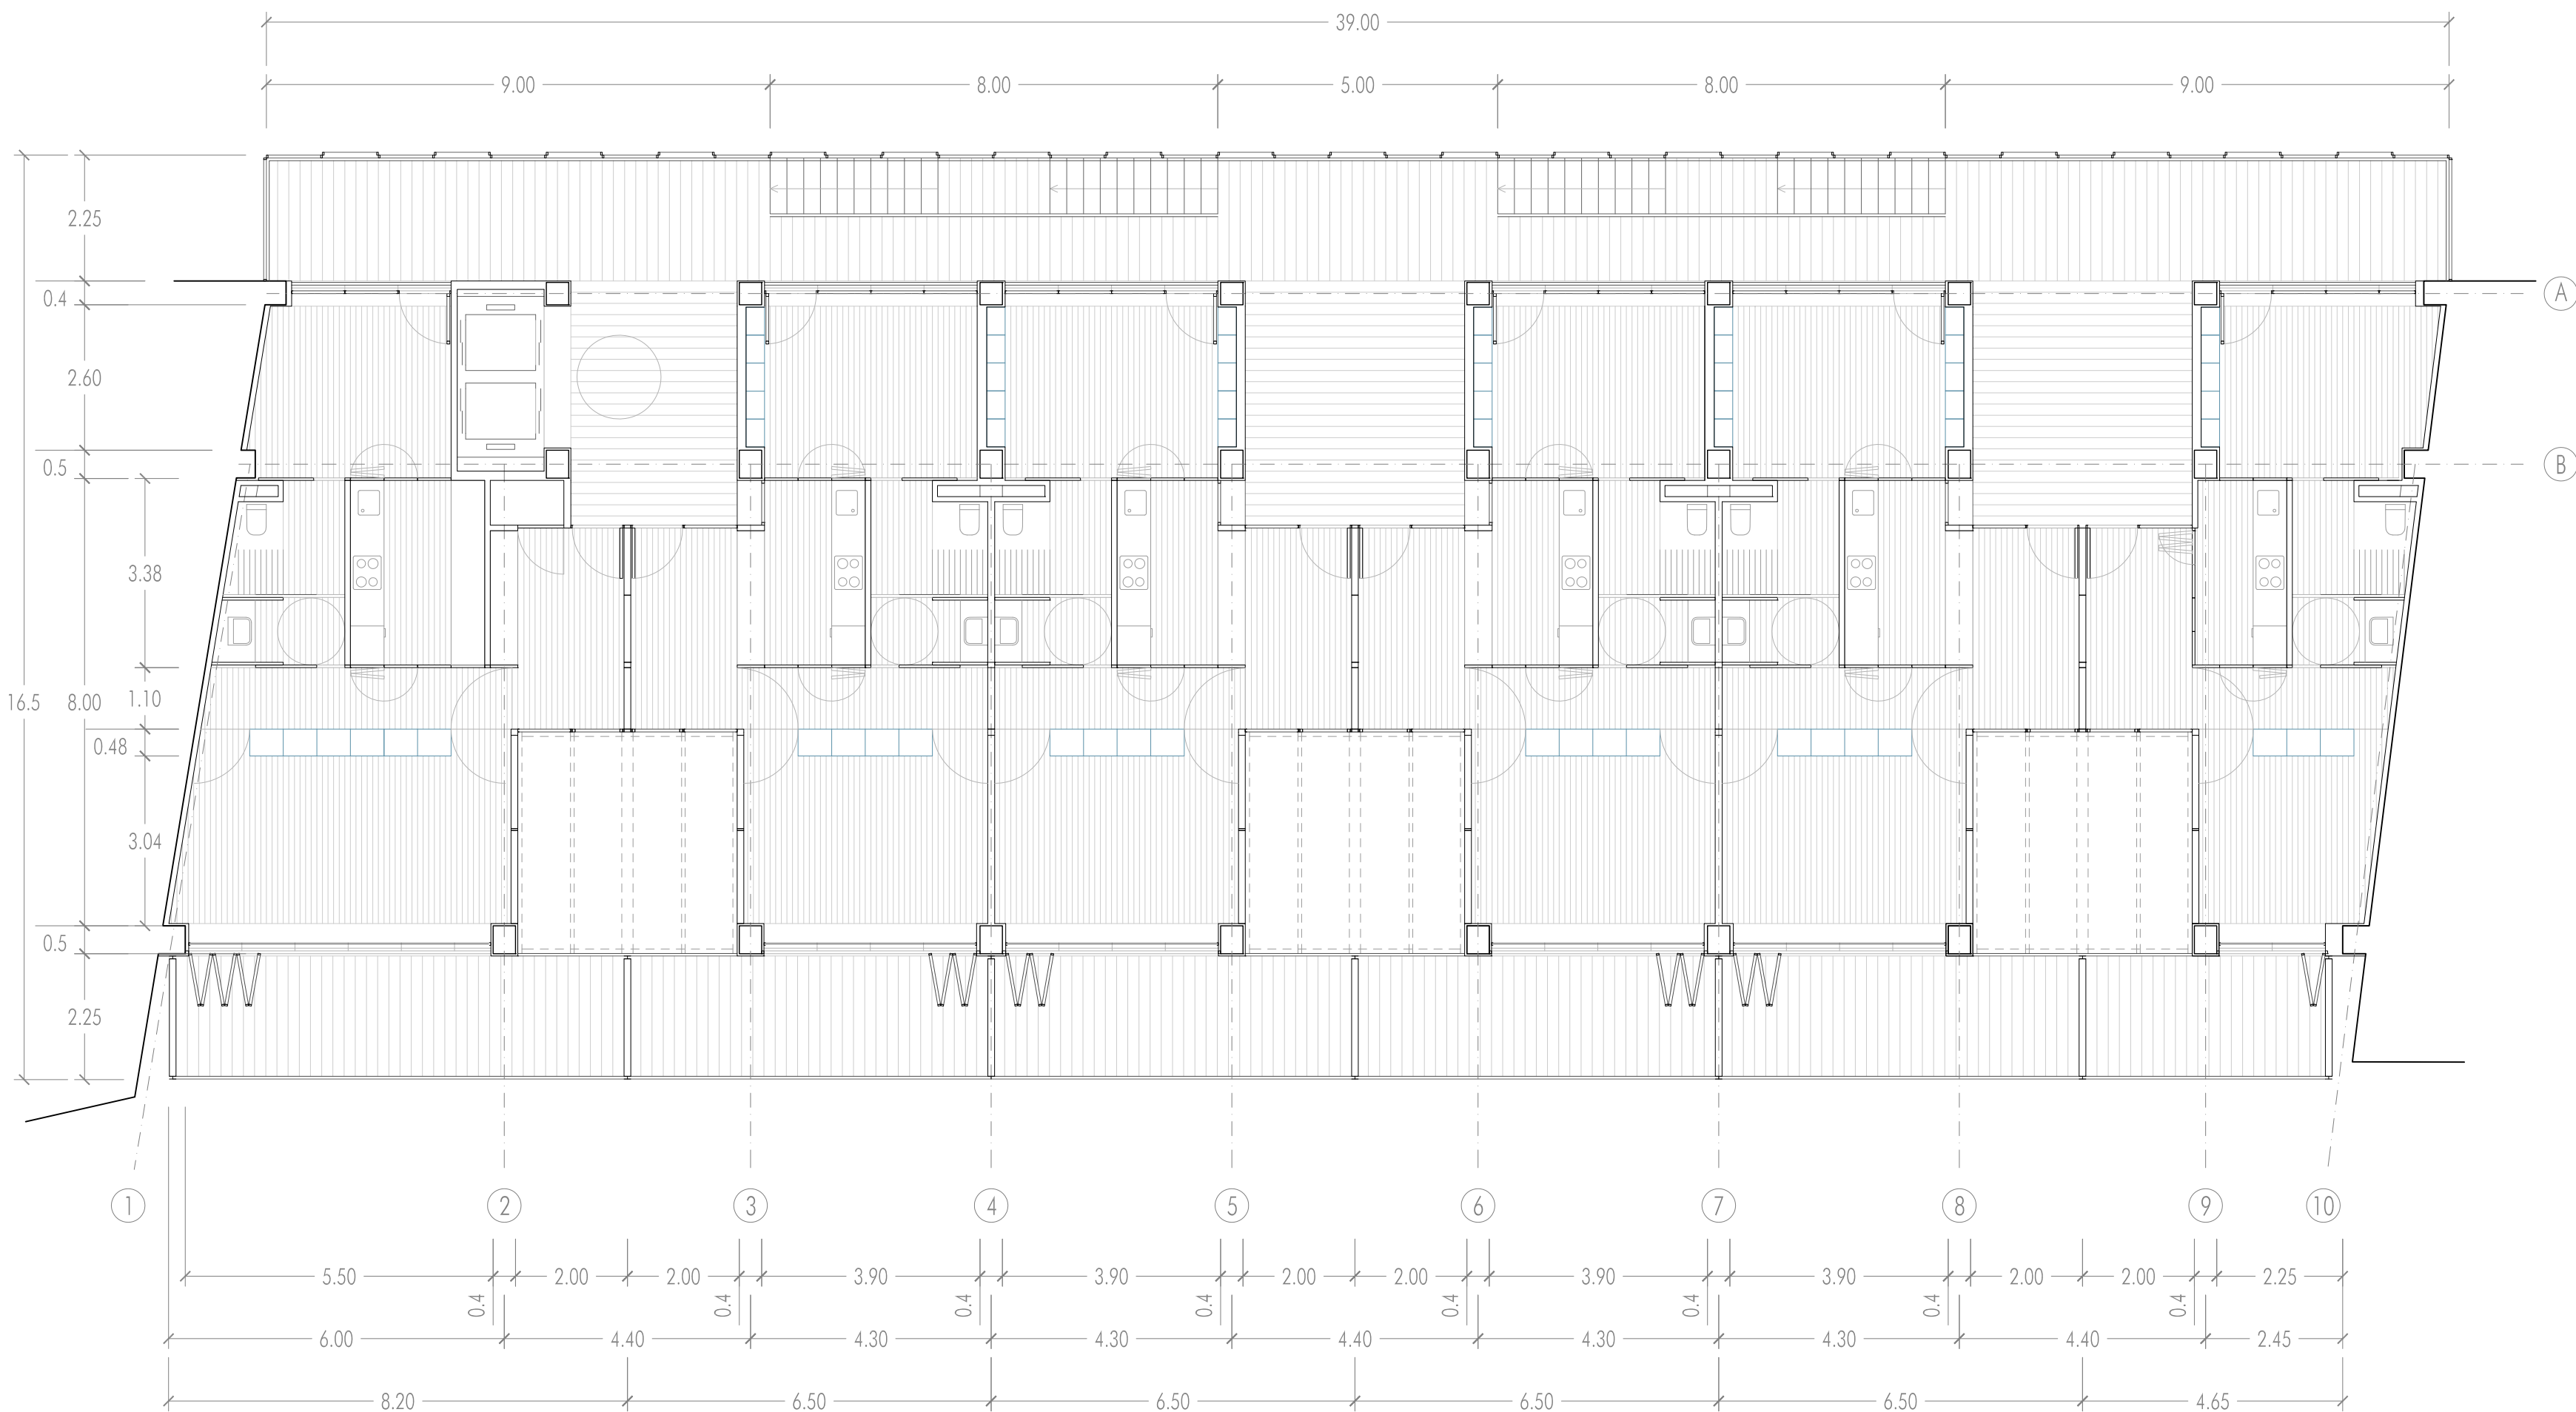

PLANTA TIPO E1:100