


ESTUDIO Y PROPUESTA DE TRANSFORMACIÓN DEL EDIFICIO “EDIFICIO SUAY, PLAZA DEL AYUNTAMIENTO 22, CALLE CORREOS 1” (1909)
VALENCIA.
MOCTEZUMA VEGA, ADRIANA

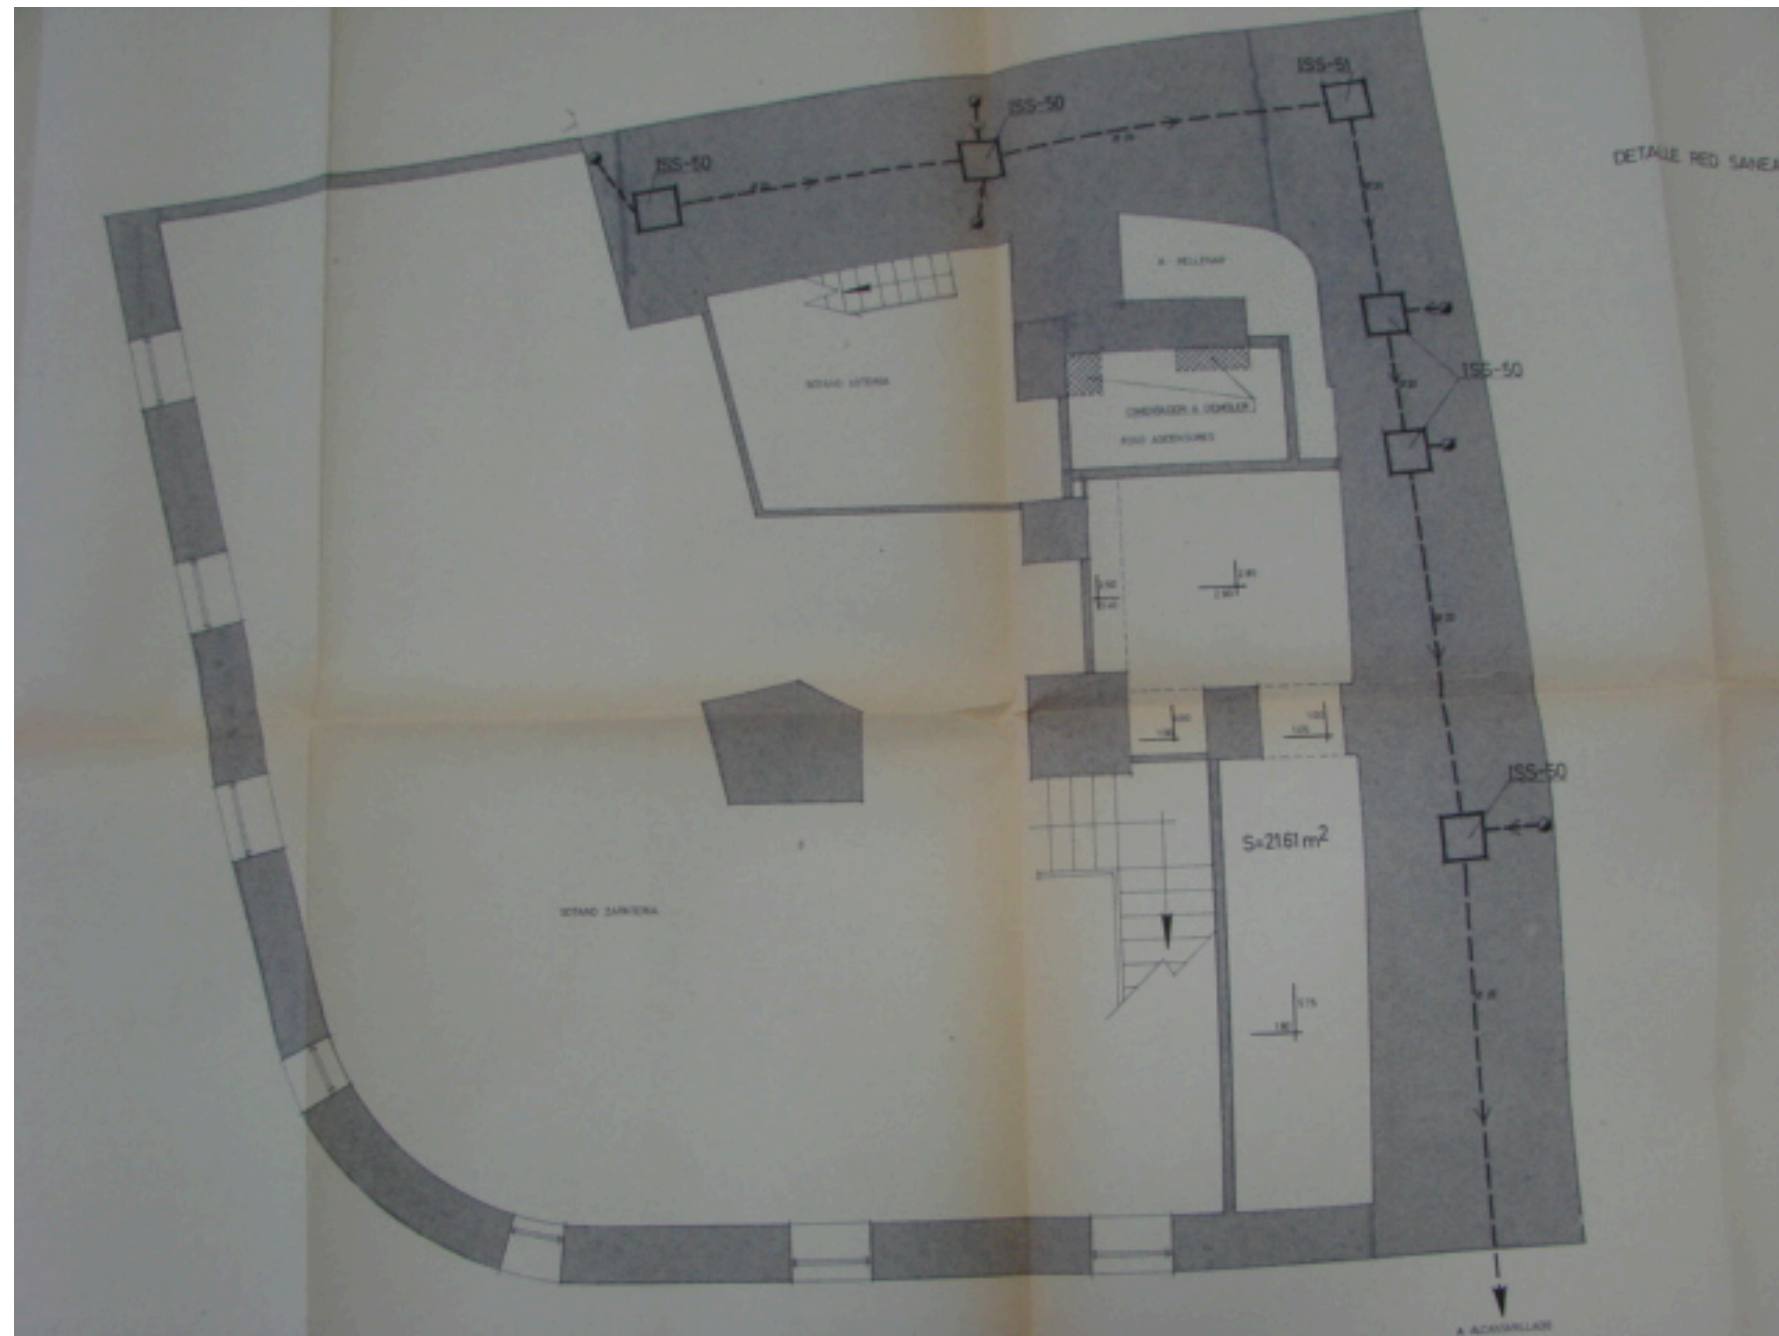

Plano saneamiento. Estado actual.