



- Circulación vertical
- Patios internos
- Zonas húmedas

Planta original año 1909
Uso viviendas

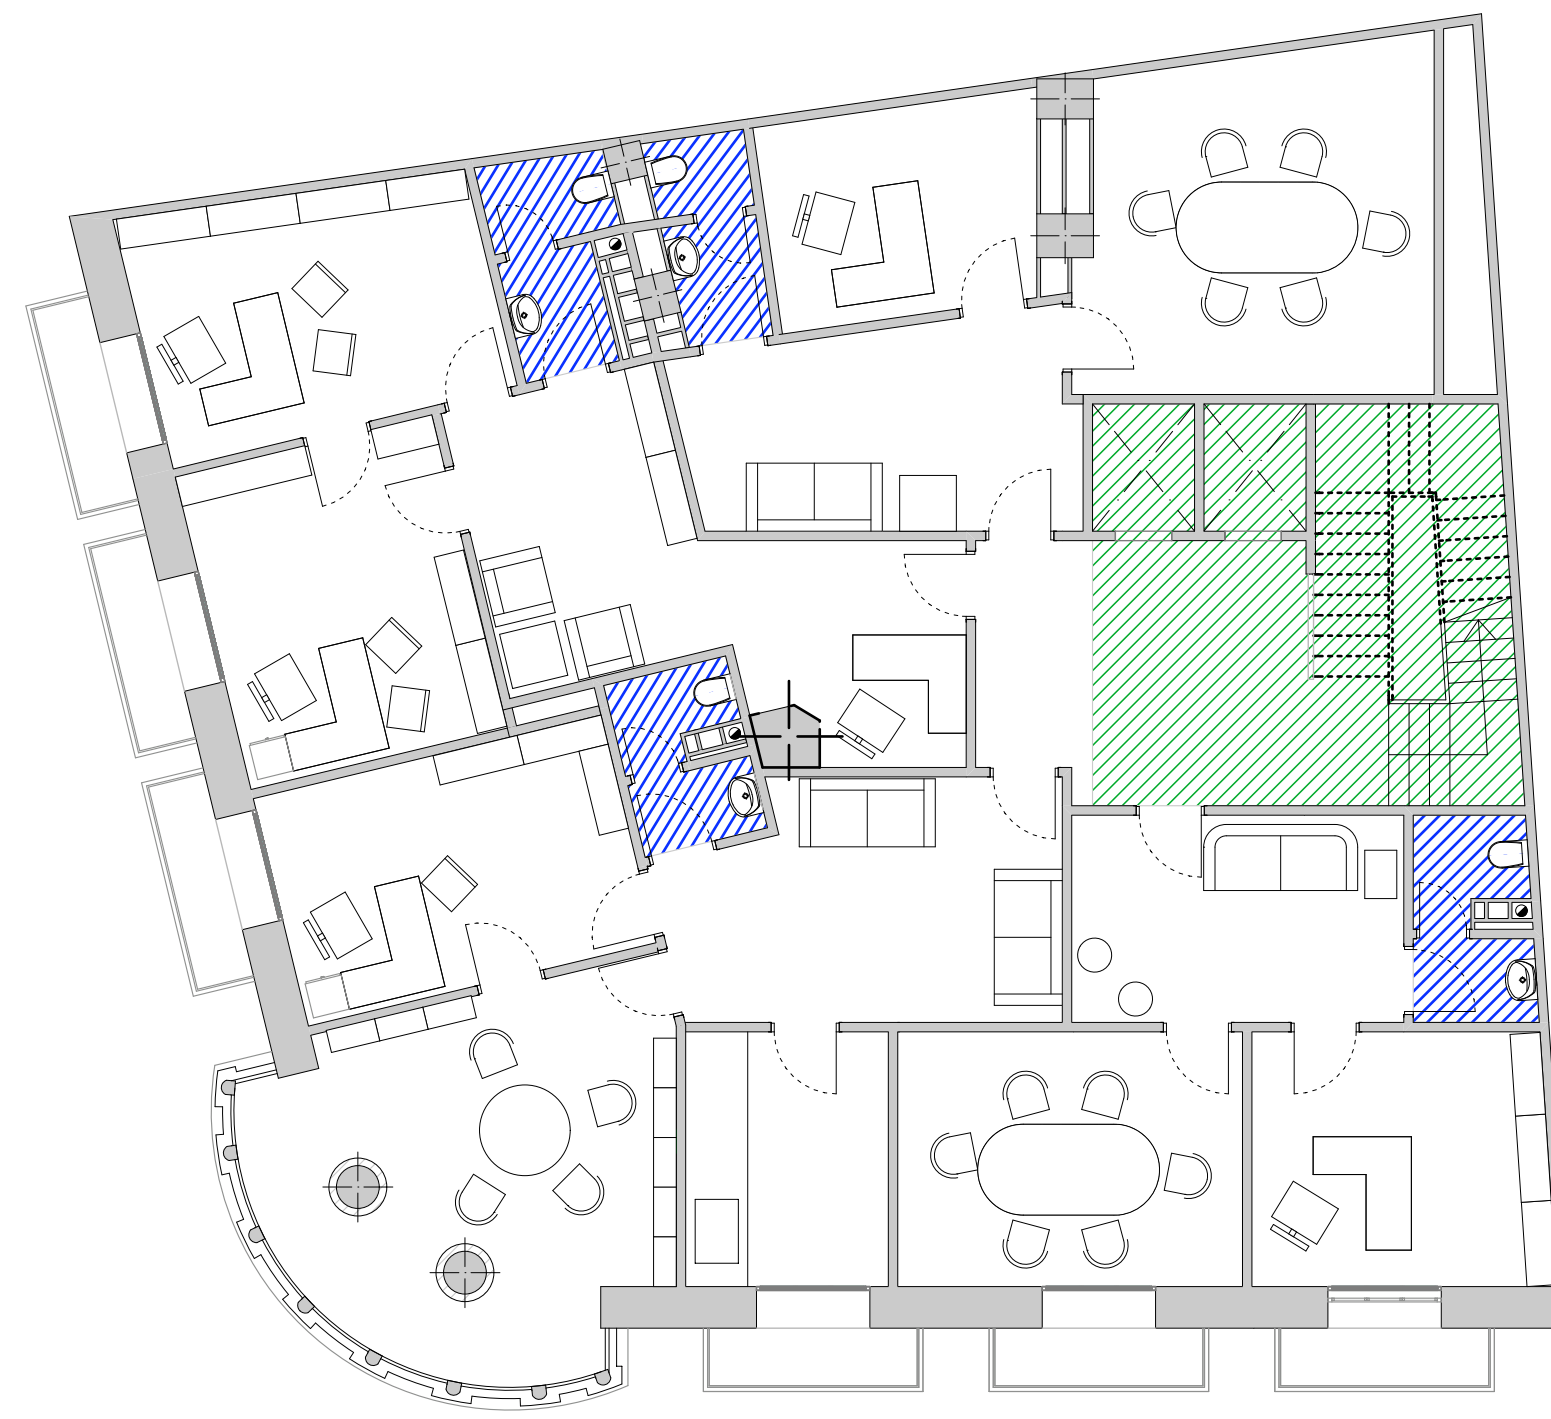

- Circulación vertical
- Patios internos
- Zonas húmedas

Planta modificación año 1970
Uso oficinas

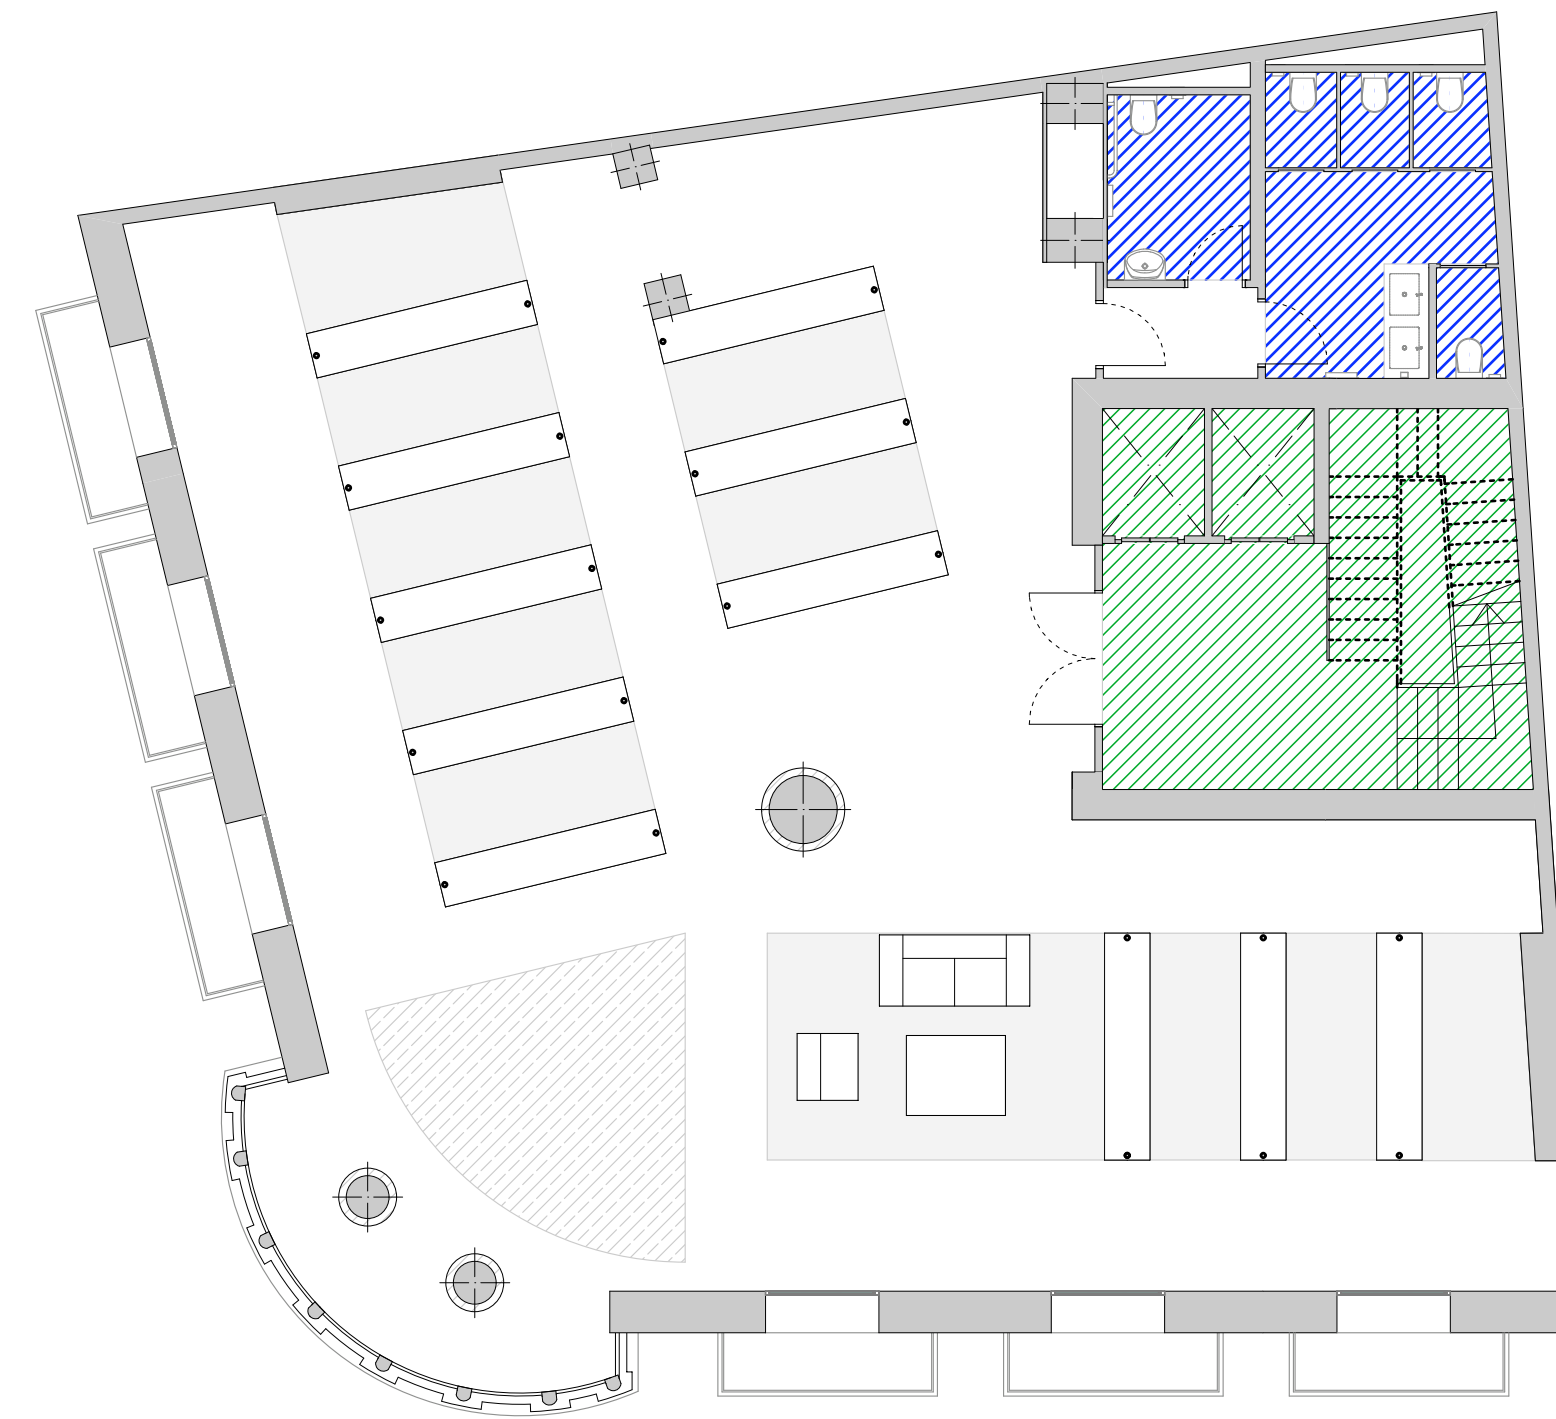

- Circulación vertical
- Patios internos
- Zonas húmedas

Planta propuesta
Uso centro socio cultural

Aquí se detallan las modificaciones realizadas en huecos tales como patios interiores y escalera.

En 1970 se cubren los patios interiores y se replantea el hueco de escalera. Se le incorporan medios de comunicación vertical tales como los ascensores favoreciendo así la nueva distribución que tiene como uso oficinas.

La propuesta presentada en la actualidad mantiene los cambios hechos anteriormente redistribuyendo las zonas húmedas para beneficio del nuevo uso.