



ALZADO SUR E 1/300

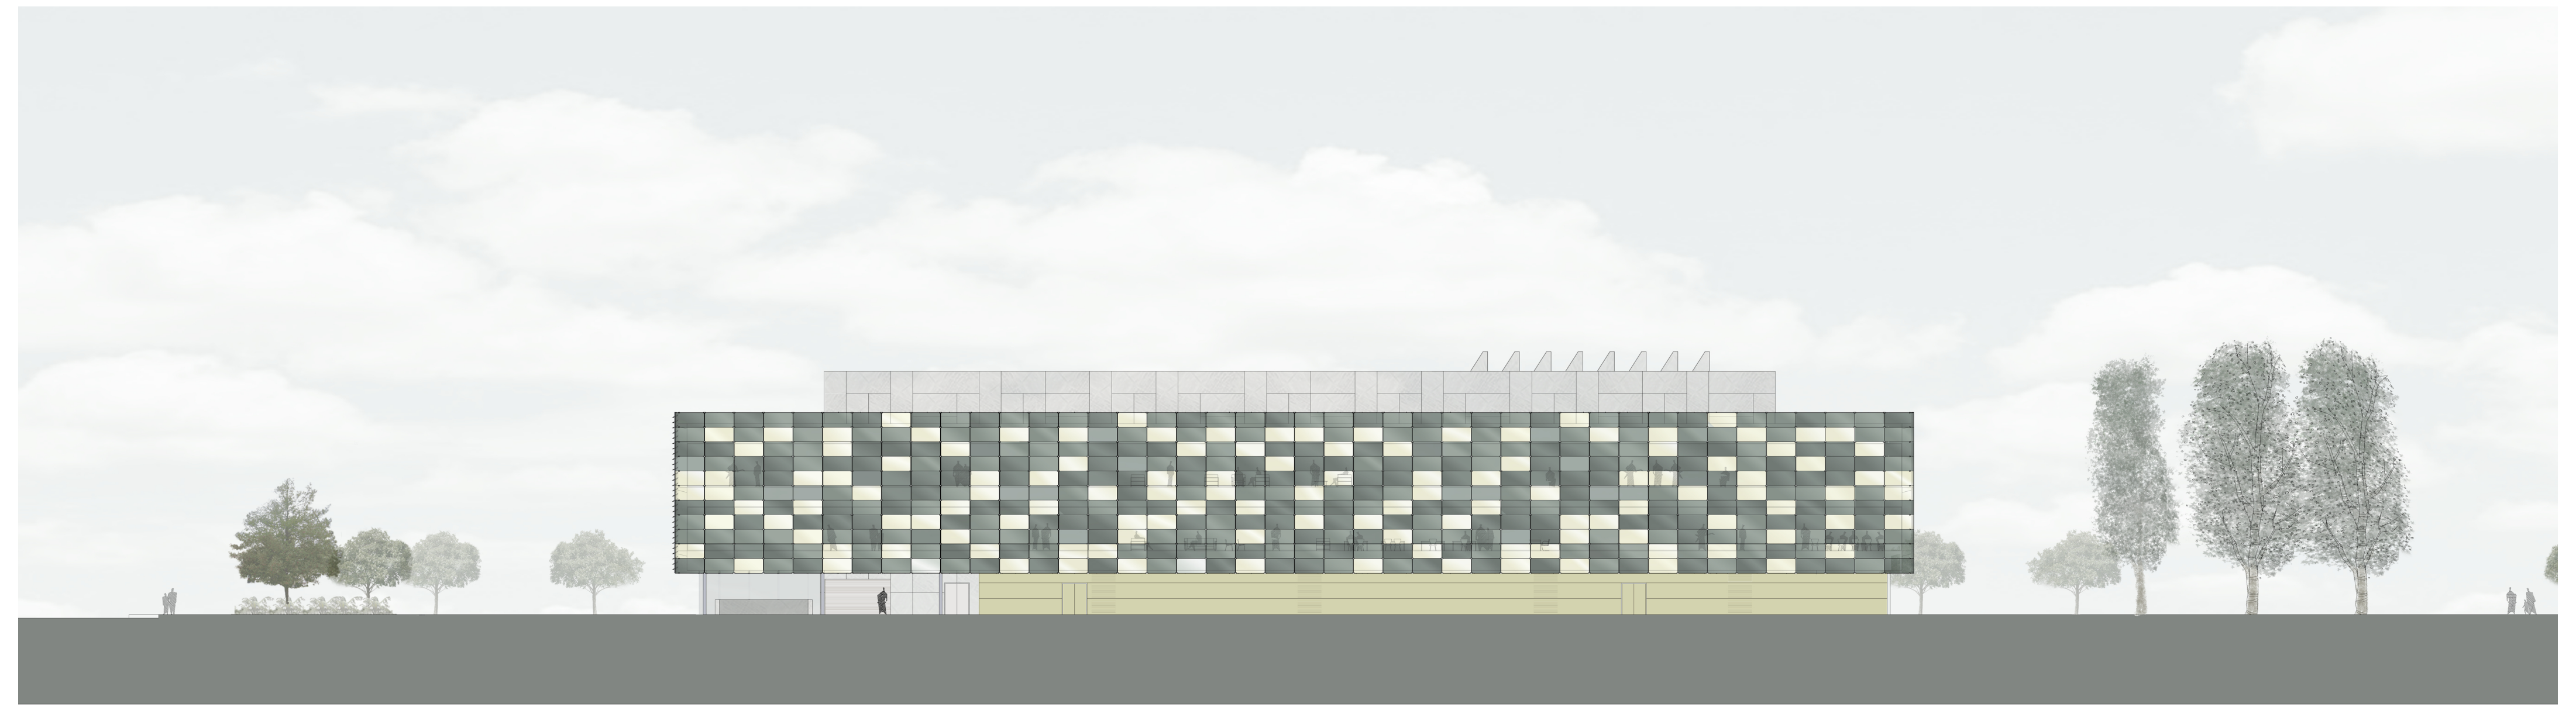

SECCIÓN TRANSVERSAL E 1/300



ALZADO ESTE E 1/300

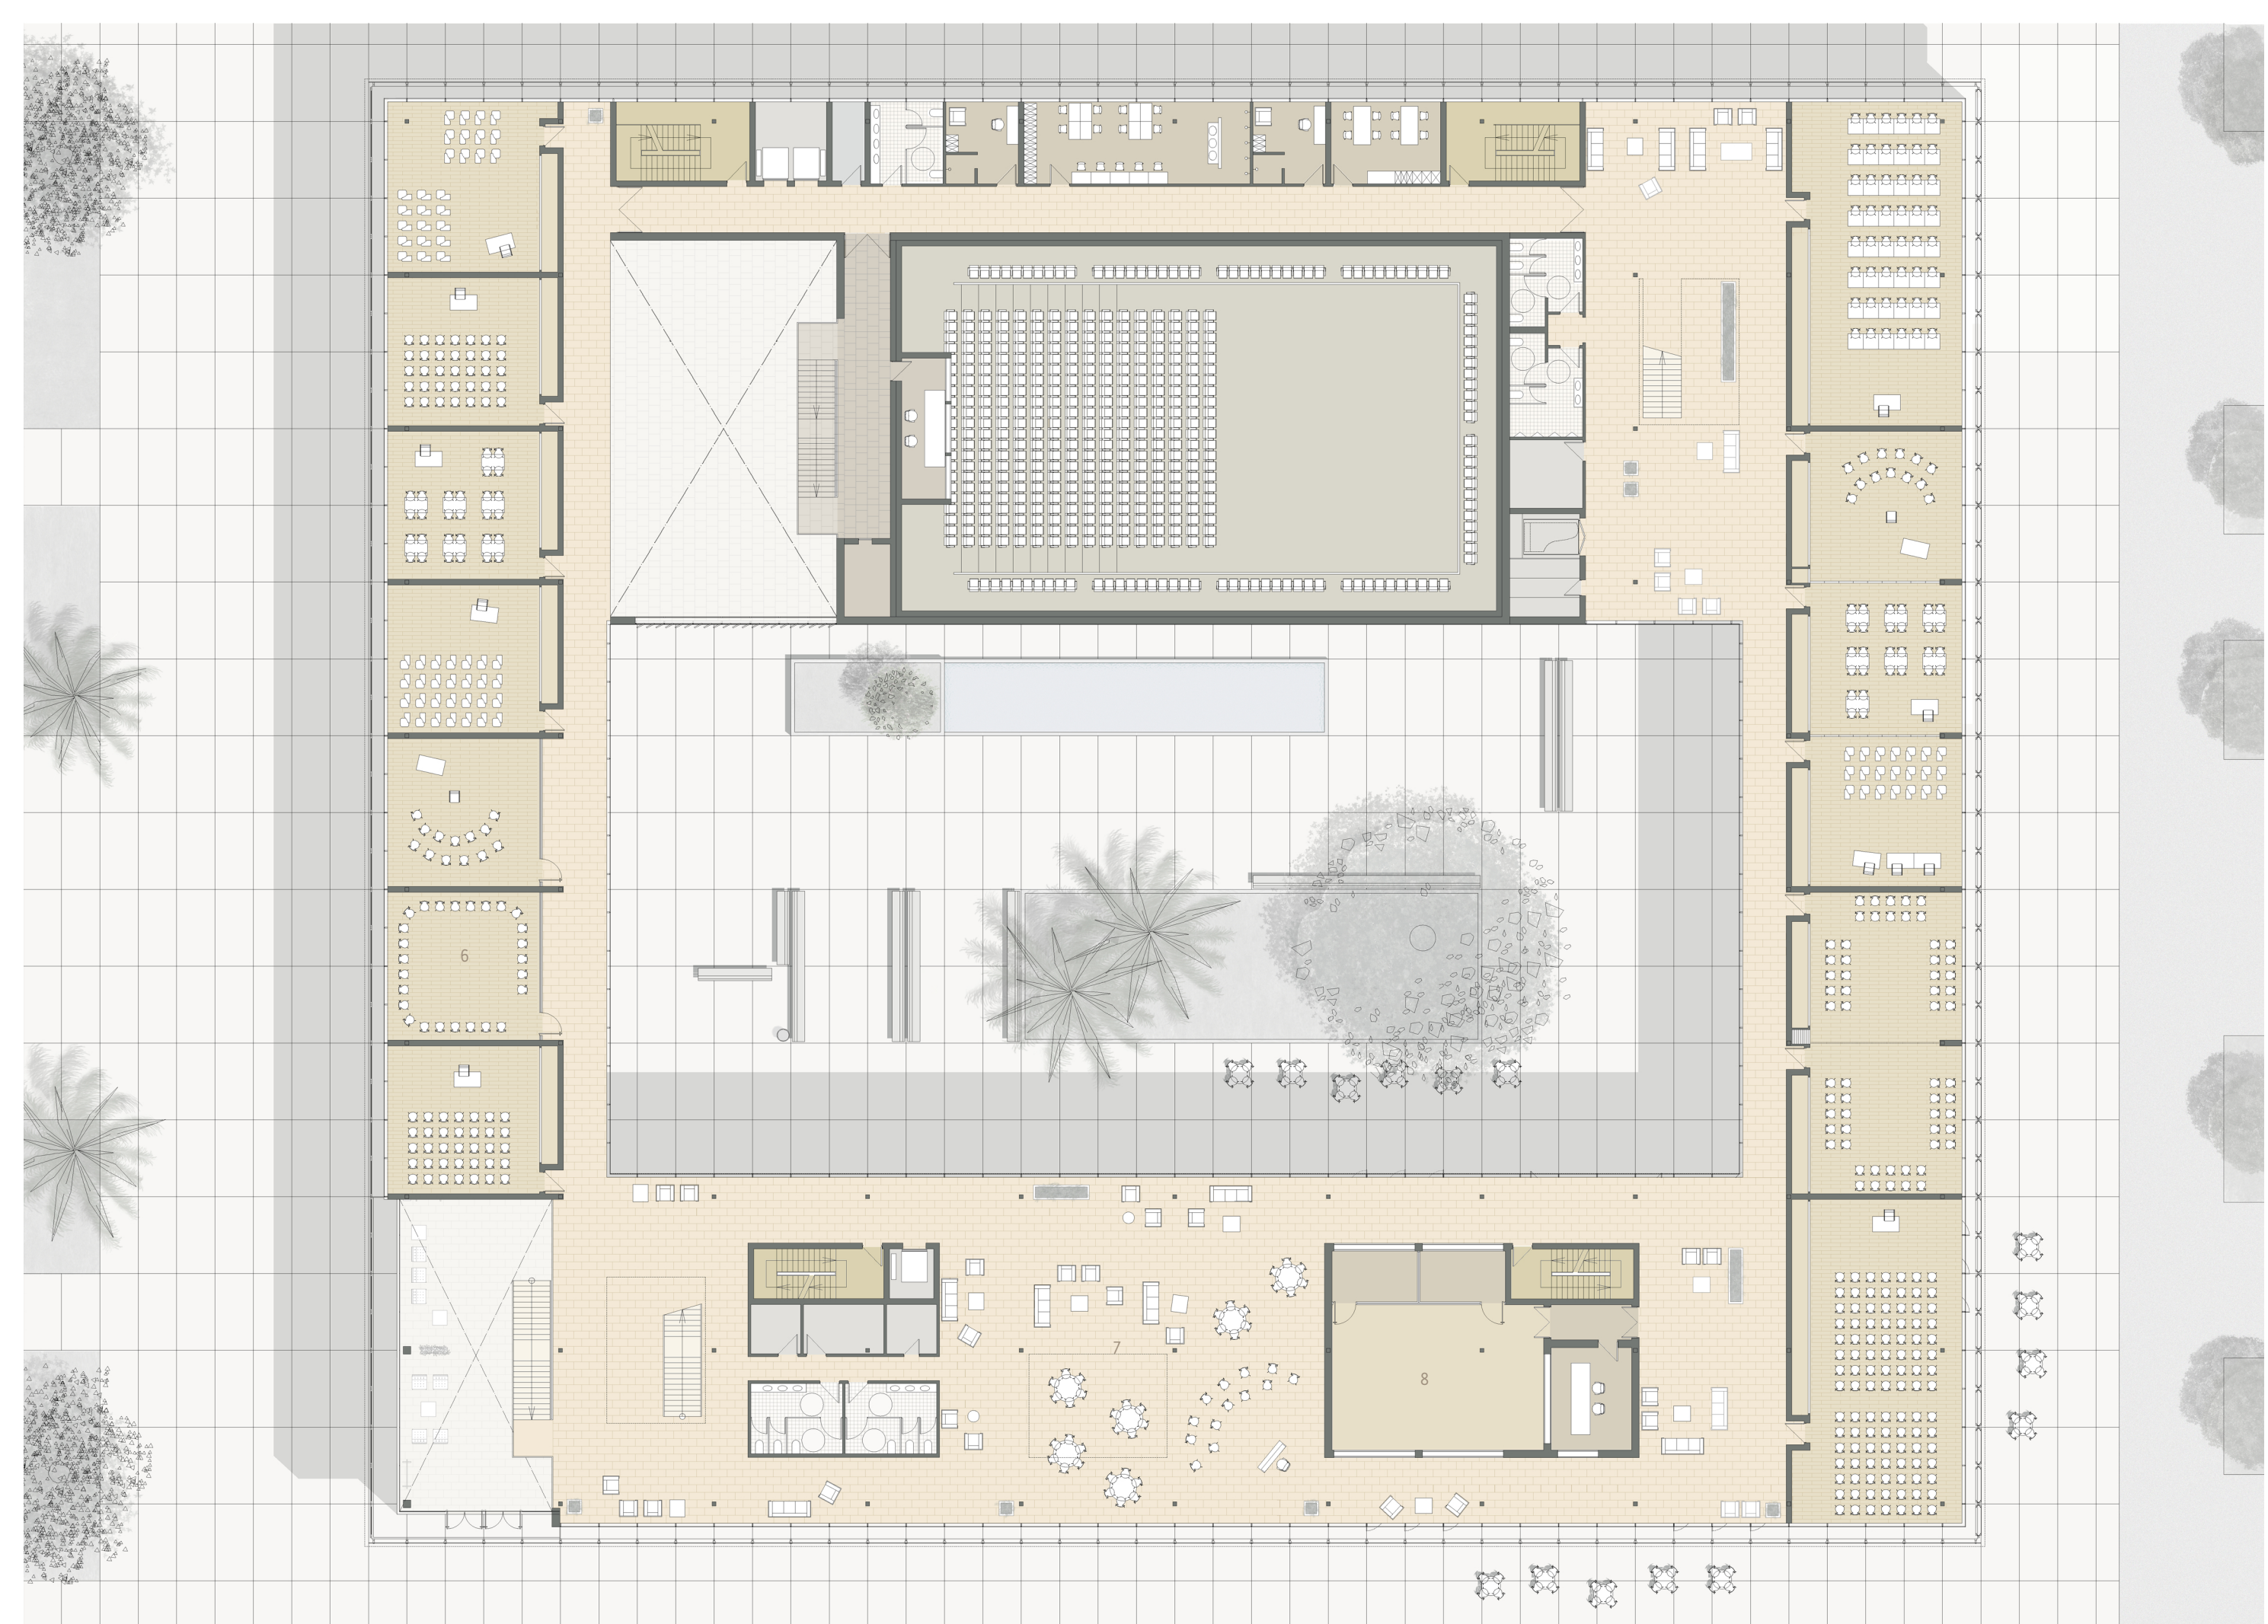

PLANTA PRIMERA E 1/300



PLANTA SEGUNDA E 1/500

