



ALZADO ESTE E 1/300




ALZADO OESTE E 1/300




ALZADO SUR E 1/300



ALZADO NORTE E 1/300

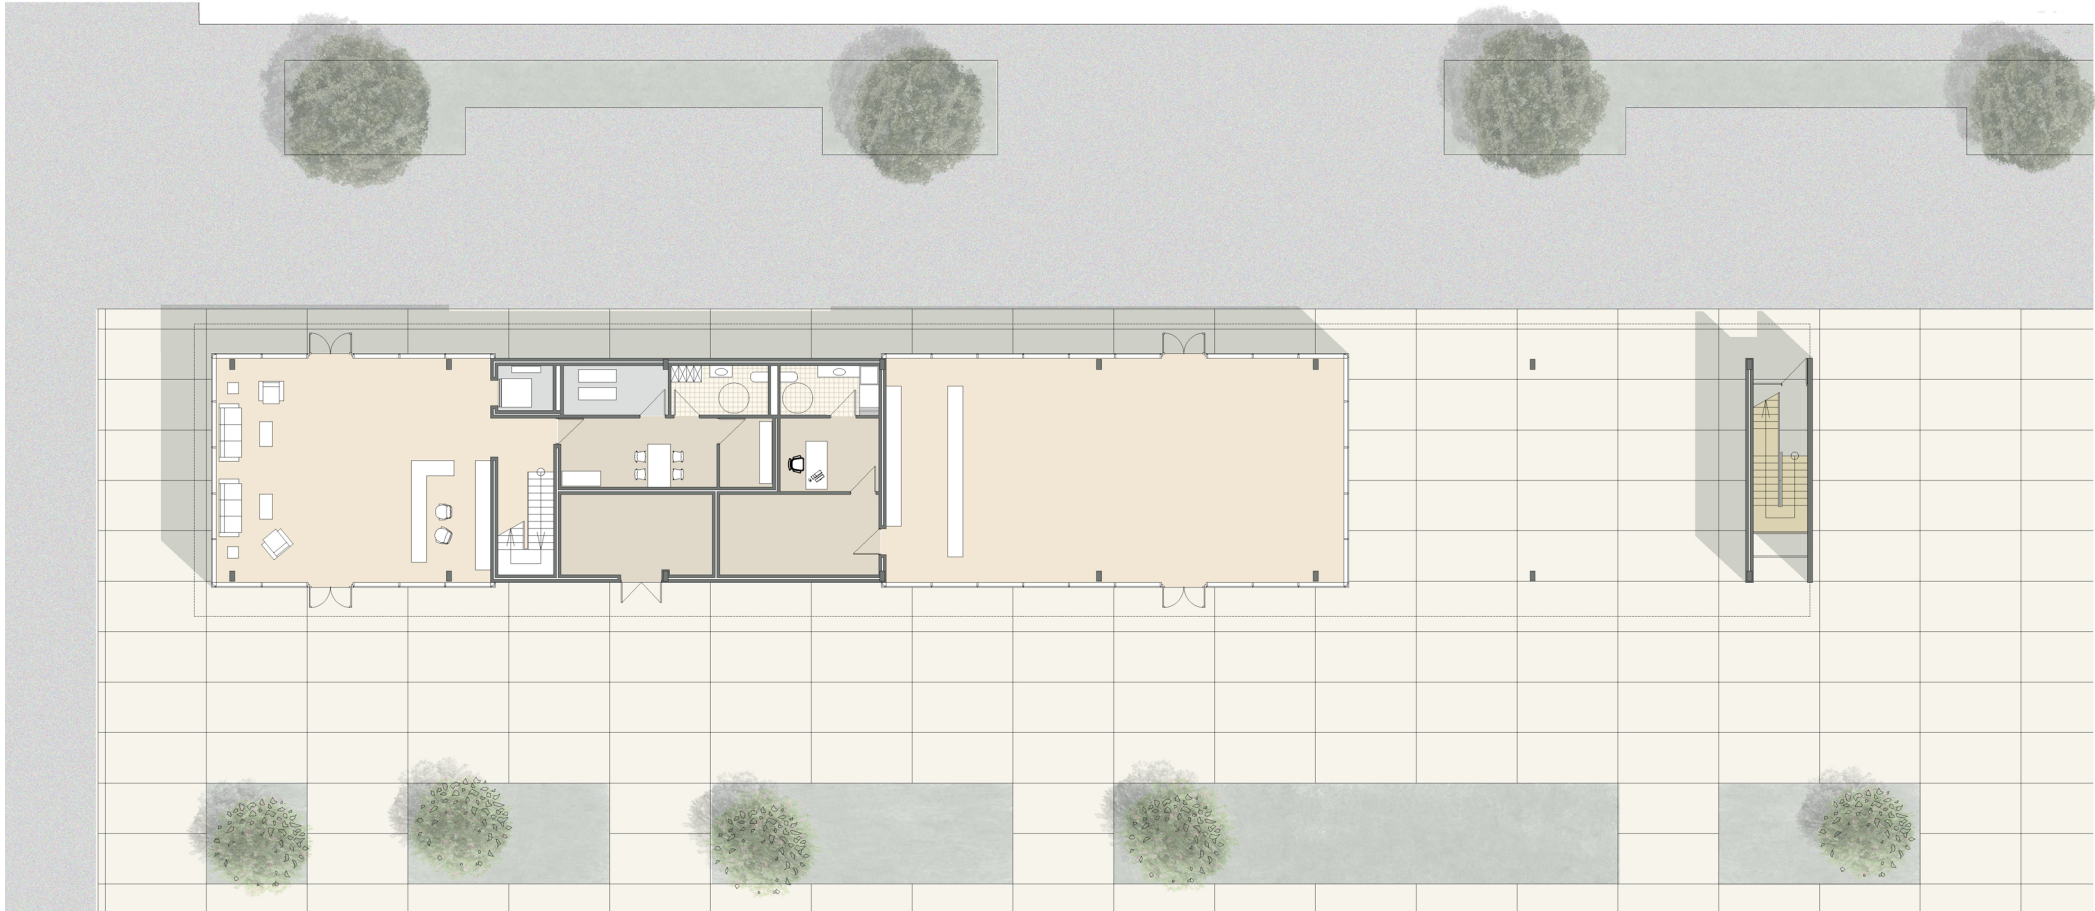

PLANTA BAJA E 1/300

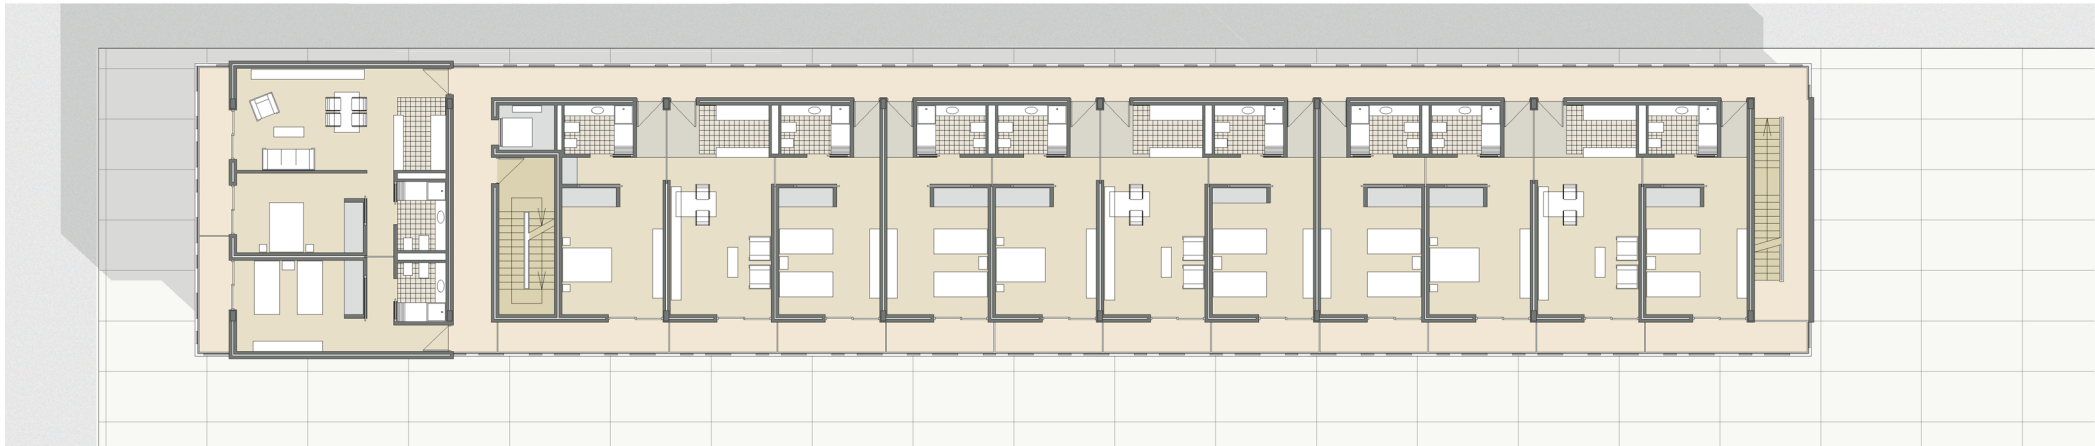


PLANTA PRIMERA E 1/300




PLANTA SEGUNDA E 1/300



PLANTA TERCERA E 1/300

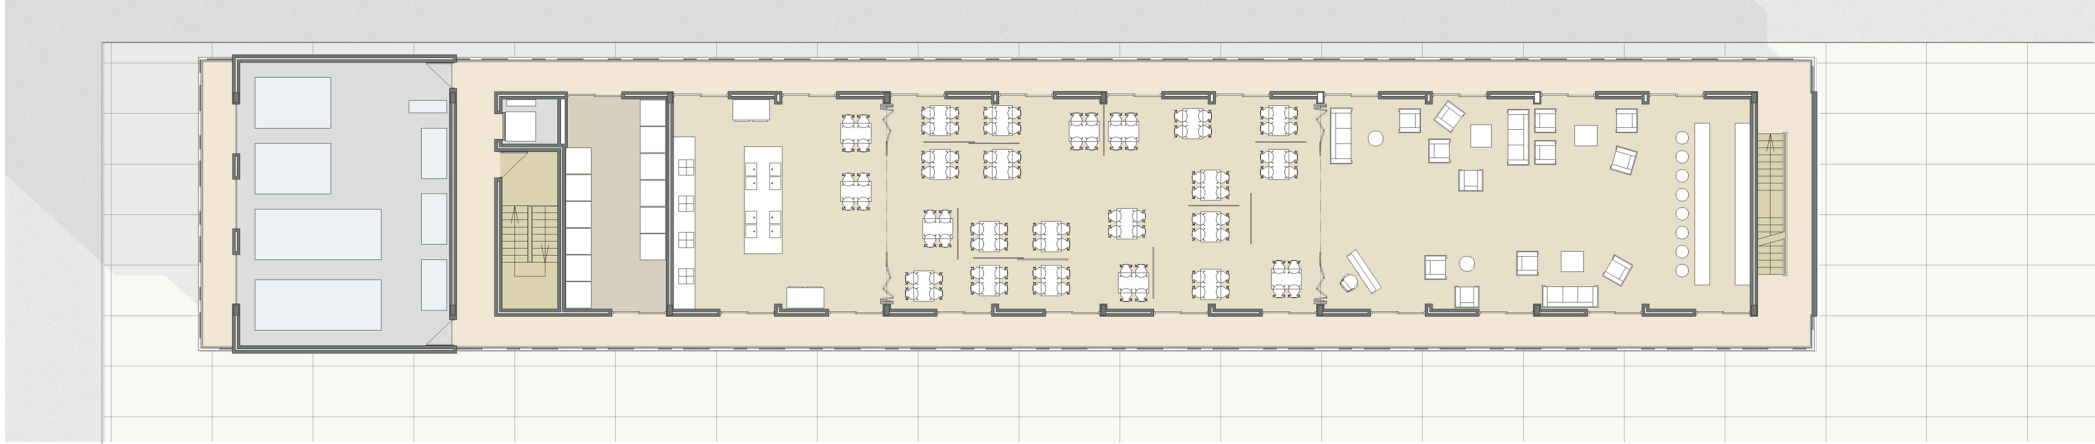



PLANTA CUARTA E 1/300

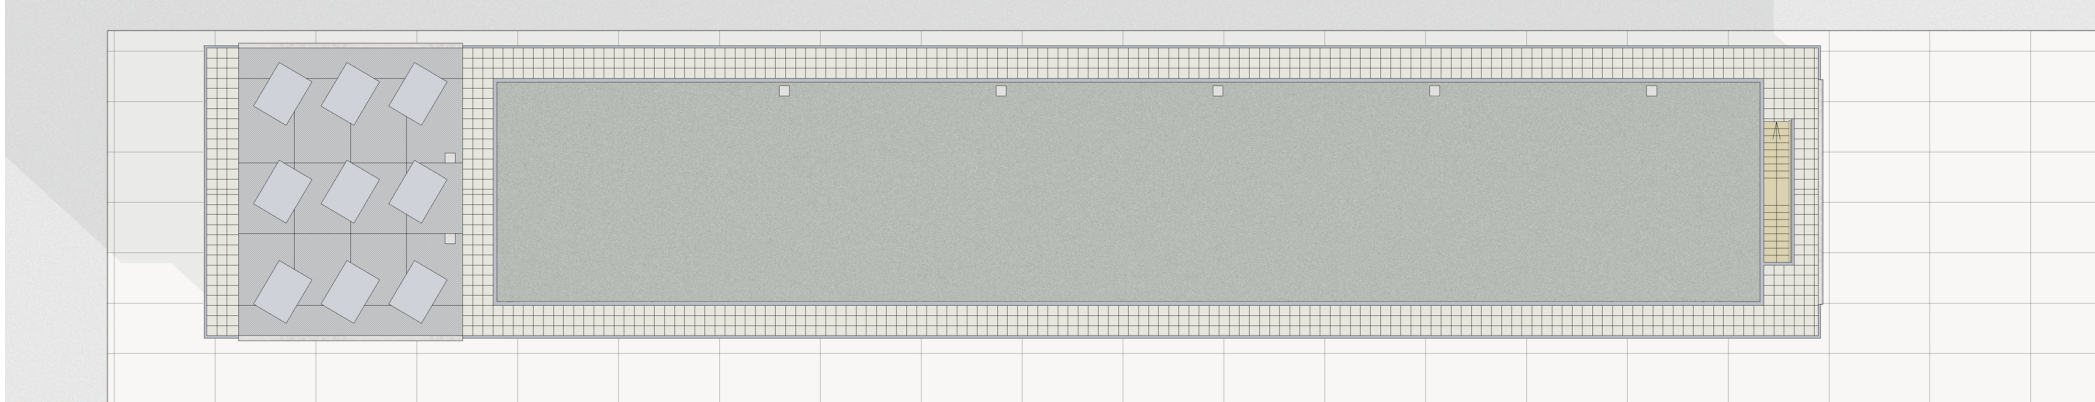

PLANTA CUBIERTA E 1/300



LEYENDA
1.FALSO TECHO DE LAMAS FONDOABSORBENTES LUXALON ACOUSTIC+ DE HUNTER DOUGLAS ACABADO EN BLANCO 2.TABLERO DE MADERA DE NOGAL DE E. 15 MM CON TRATAMIENTO IGNIPIGUO DE PARLEX SISTEMA 500 3.BALDOSAS DE TRAVERTINO CRUSS CUT Y MOKA PULIDAS DE L'ANTIC COLONIAL 4.ESCALERA DE ACERO Y VIDRIO TRANSPARENTE MODELO E-TR DE EDILCO 5.TABLERO DE MADERA DE HAYA DE E. 15 MM CON TRATAMIENTO IGNIPIGUO DE GÁRICA PLYWOOD 6.BARANDILLA DE VIDRIO DE 10x10 MM INSERTADA EN SISTEMA AL-RAIL DE L'ANGELESLAS 7.CHAPA DE ALUMINIO STRUGAL LACADA EN BLANCO 8.LUMINARIA DE CUELQUE MODELO TRY DE LUZ CALIDA CON LUMINARIA BERLINO EN PUNTA DE IGUZZINI

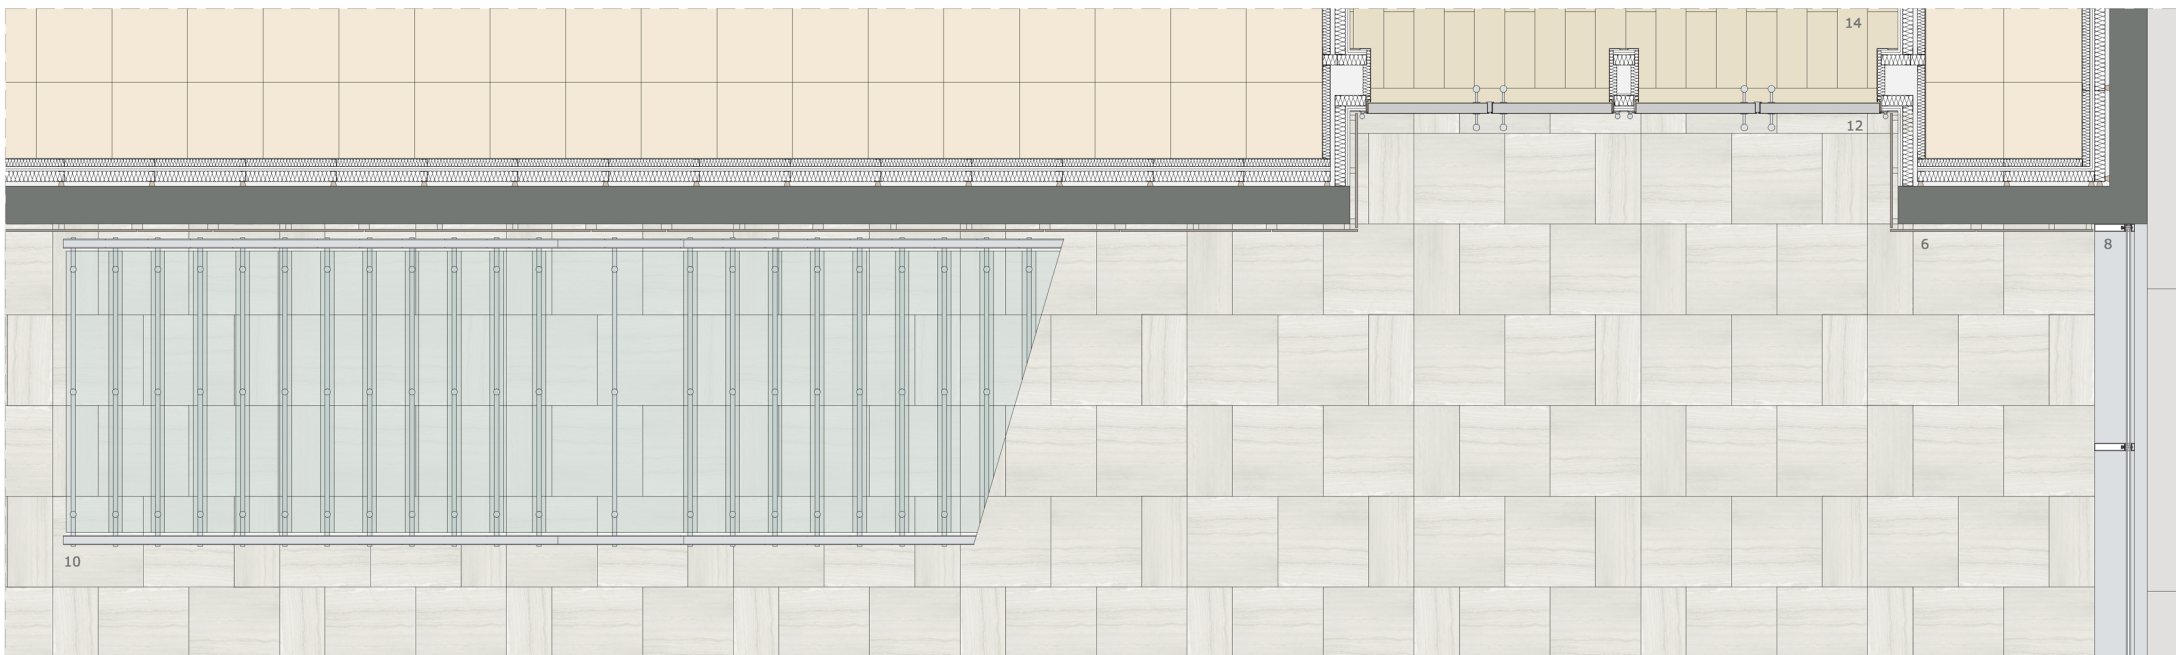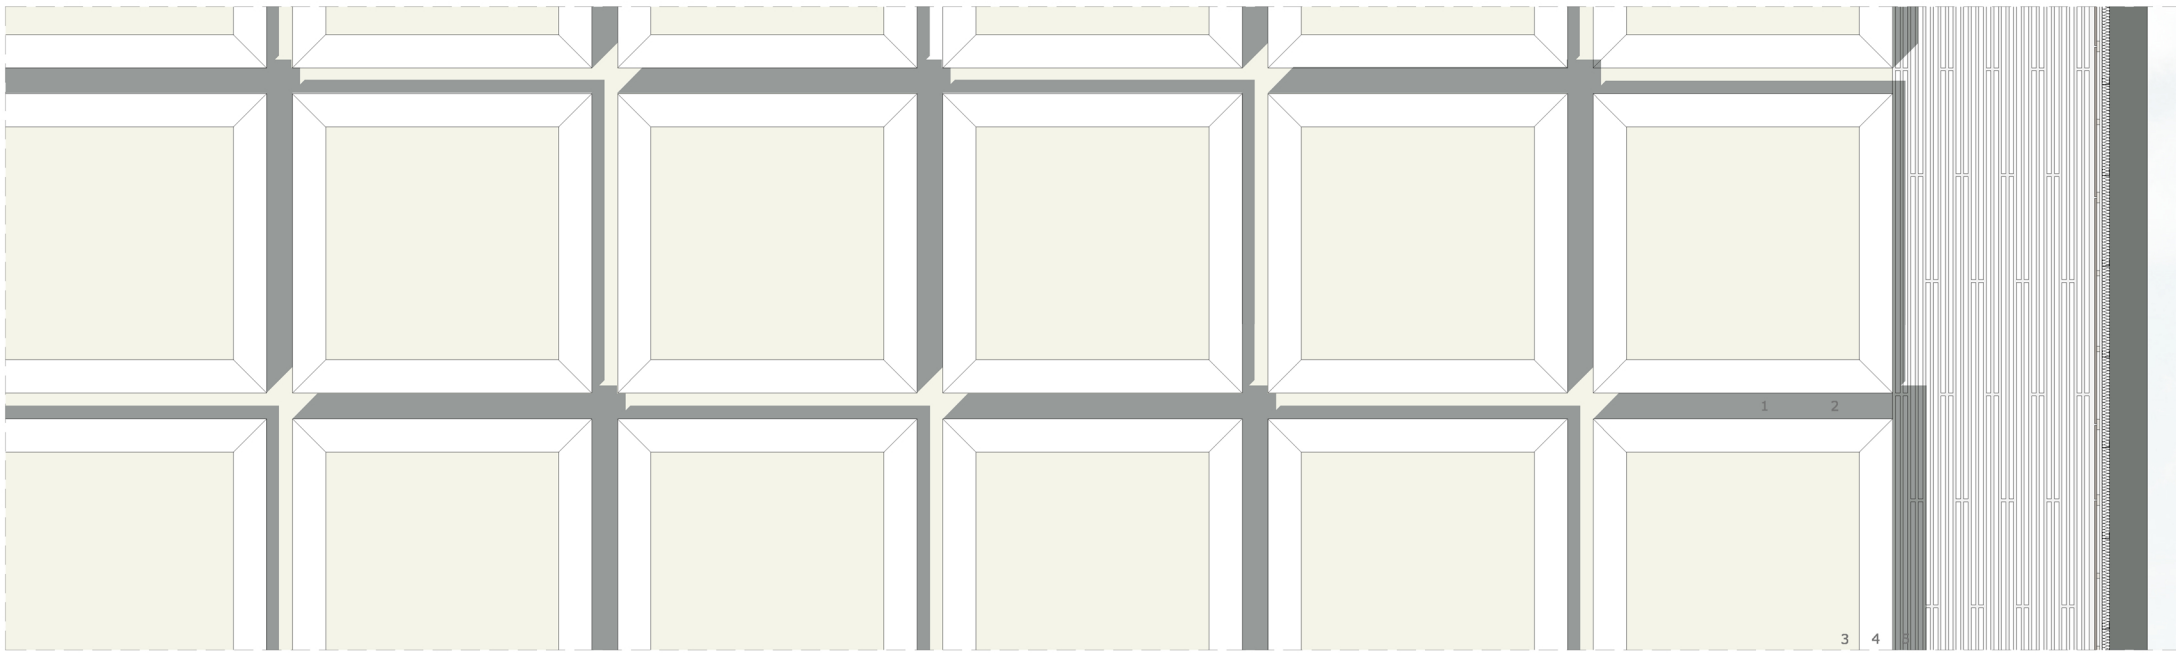

LEYENDA
1.LUMINARIA 1-ROLL DE IGUZZINI CON LUZ CALIDA 2.PLACA DE CARTÓN-YESO PLADUR-N EN BLANCO 3.PLACA DE CARTÓN-YESO PLADUR-N EN BLANCO 4.CHAPA DE ALUMINIO STRUGAL LACADA EN BLANCO 5.FALSO TECHO DE LAMAS FONDOABSORBENTES LUXALON ACOUSTIC+ DE HUNTER DOUGLAS ACABADAS EN BLANCO 6.TABLERO DE MADERA DE NOGAL DE E. 15 MM CON TRATAMIENTO IGNIPIGUO DE PARLEX SISTEMA 500 7.LAMAS ACUPANEL CEMENT DE INRAUF IMITANDO HORMIGÓN PARA EXTERIORES 8.CARPINTERIA METALICA STABALU 9.TABLERO DE MADERA DE HAYA DE E. 15 MM CON TRATAMIENTO IGNIPIGUO DE GÁRICA PLYWOOD 10.ESCALERA DE ACERO Y VIDRIO TRANSPARENTE MODELO E-TR DE EDILCO 11.BARANDILLA DE VIDRIO DE 10x10 MM INSERTADA EN SISTEMA AL-SAIL DE L'ANGELESLAS 12.PUERTA METALICA CON ACABADO IMITACION MADERA DE NOGAL HÖRNN 13.BALDOSAS DE TRAVERTINO CRUSS CUT Y MOKA PULIDAS DE L'ANTIC COLONIAL 14. PARQUET DE ROBLE HARO