


ALMACENES CUADRADO


DECORACIÓN DEL CHAFLAN

ESCALA=1:50

Valencia Agosto 1954
EL ARQUITECTO

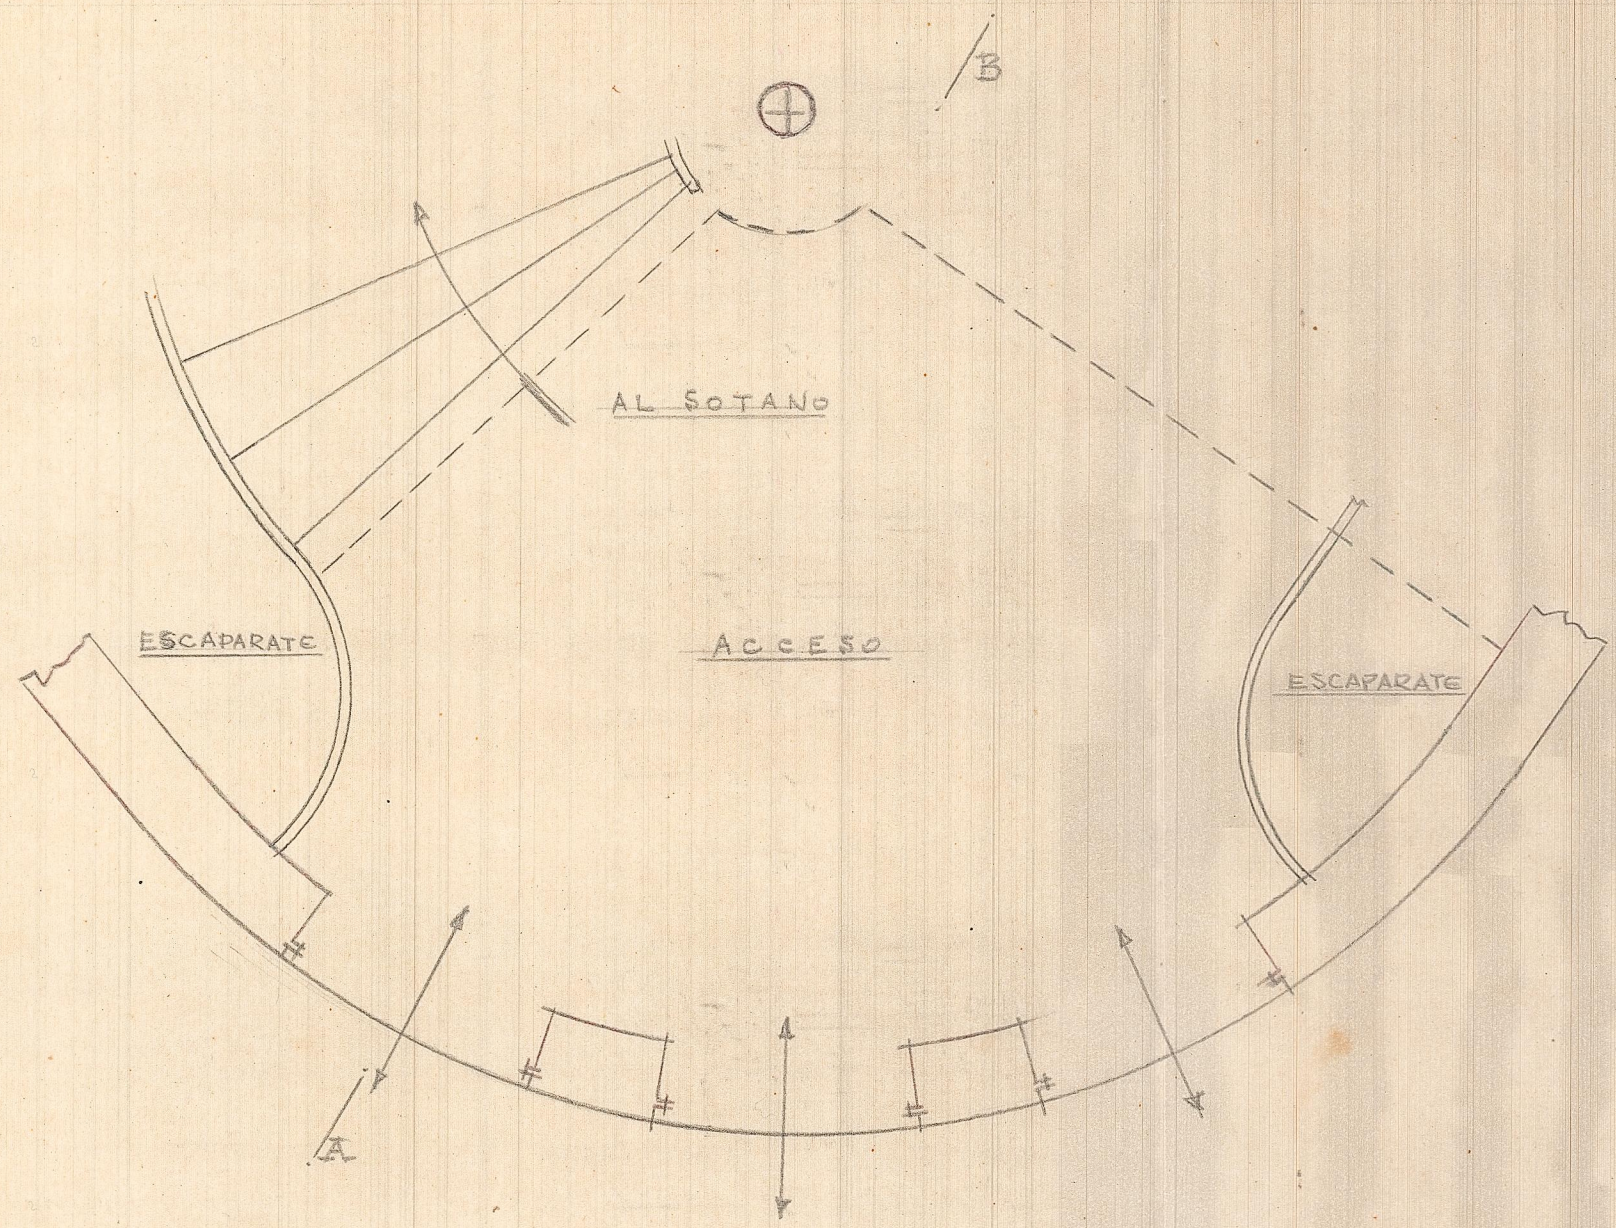

Bajo-Planta del chaflán

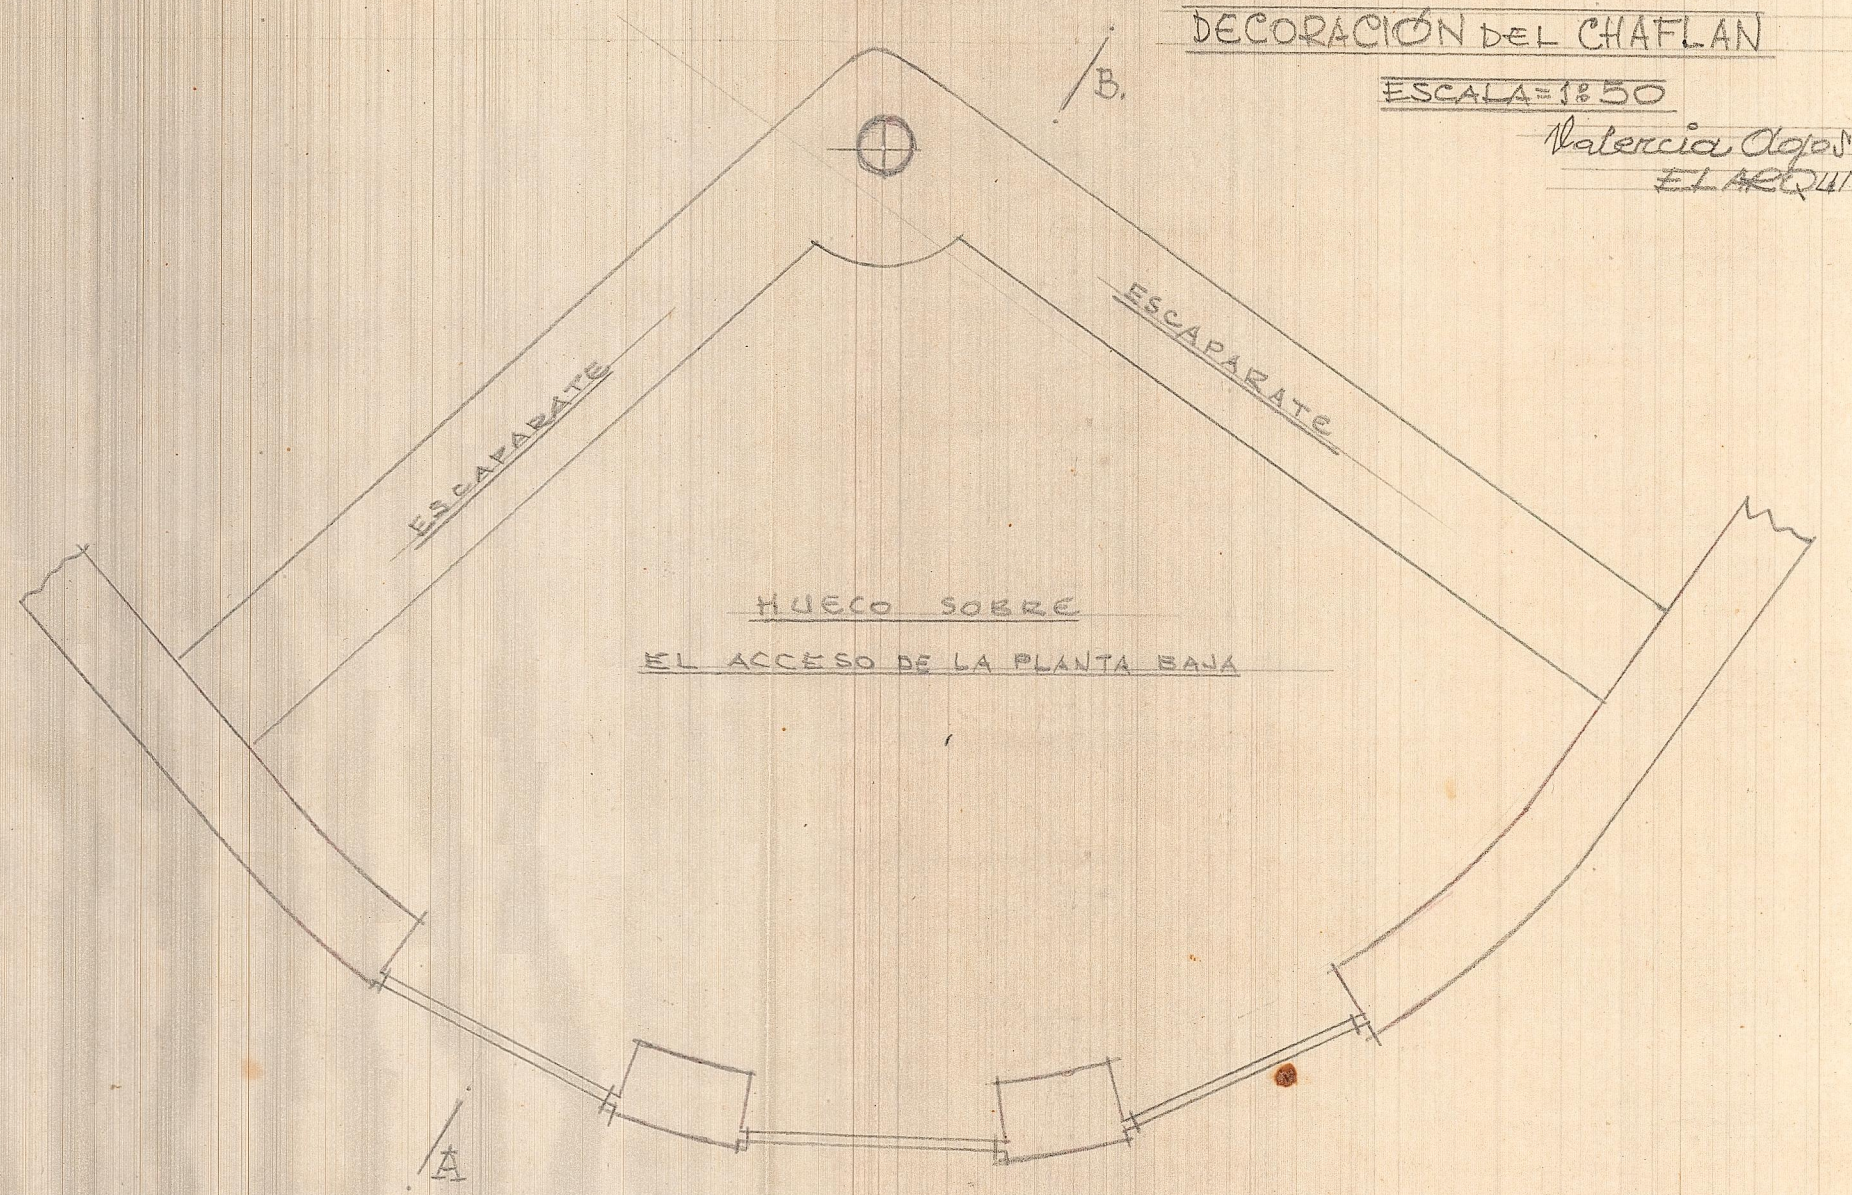


Entresuelo-disposición del chaflán en planta.


ALMACENES CUADRADO
DECORACIÓN DEL CHAFLAN

ESCALA=1:50

Valencia Agosto 1954
EL ARQUITECTO

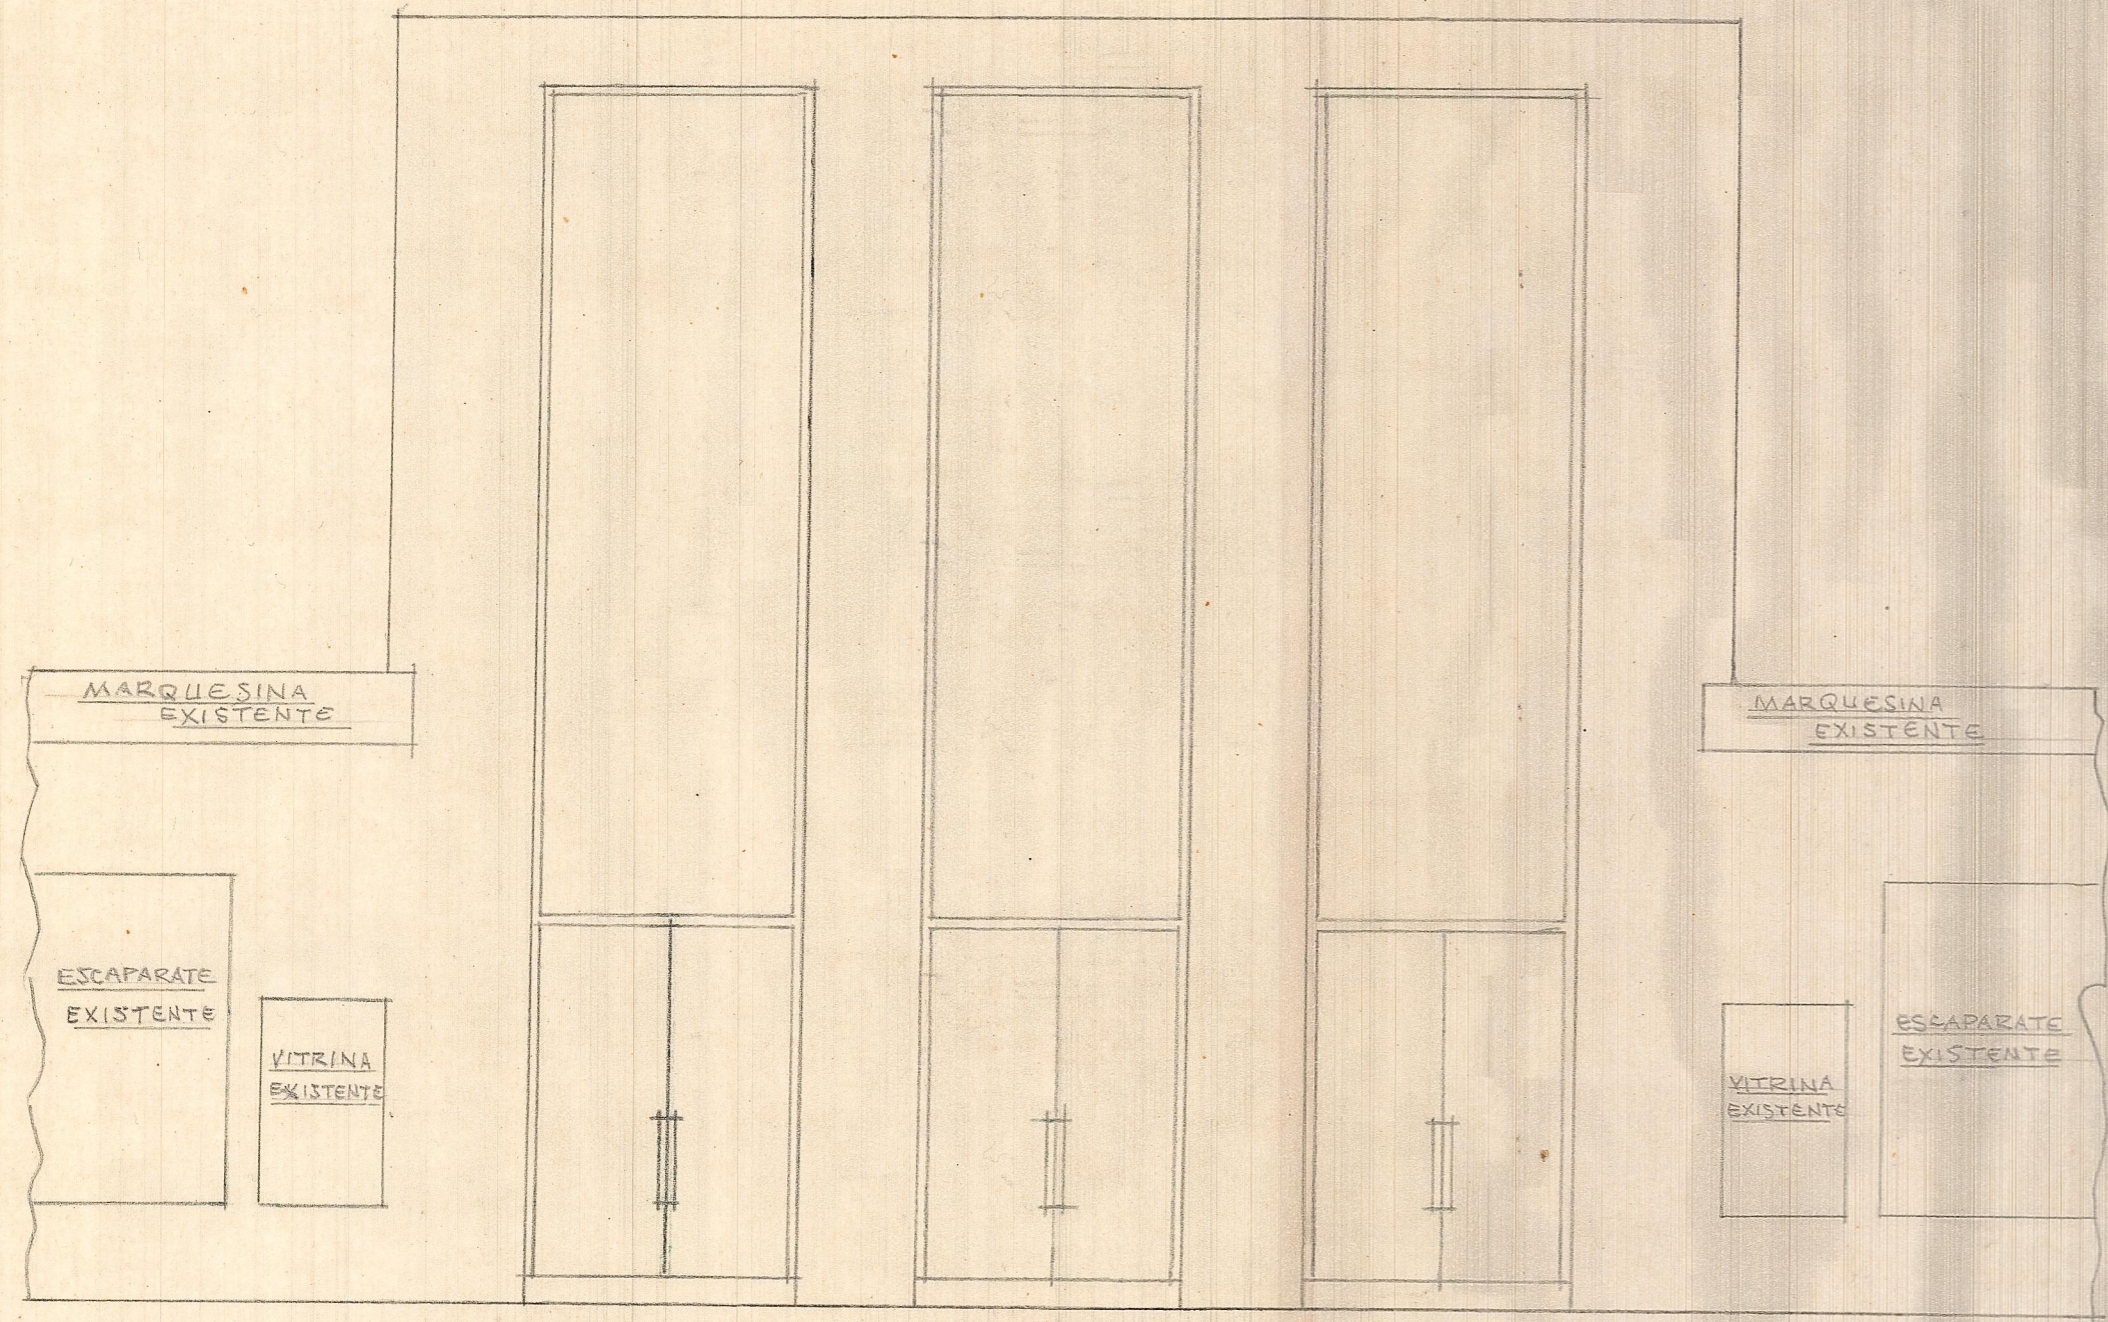

Desarrollo de la decoración del chaflán

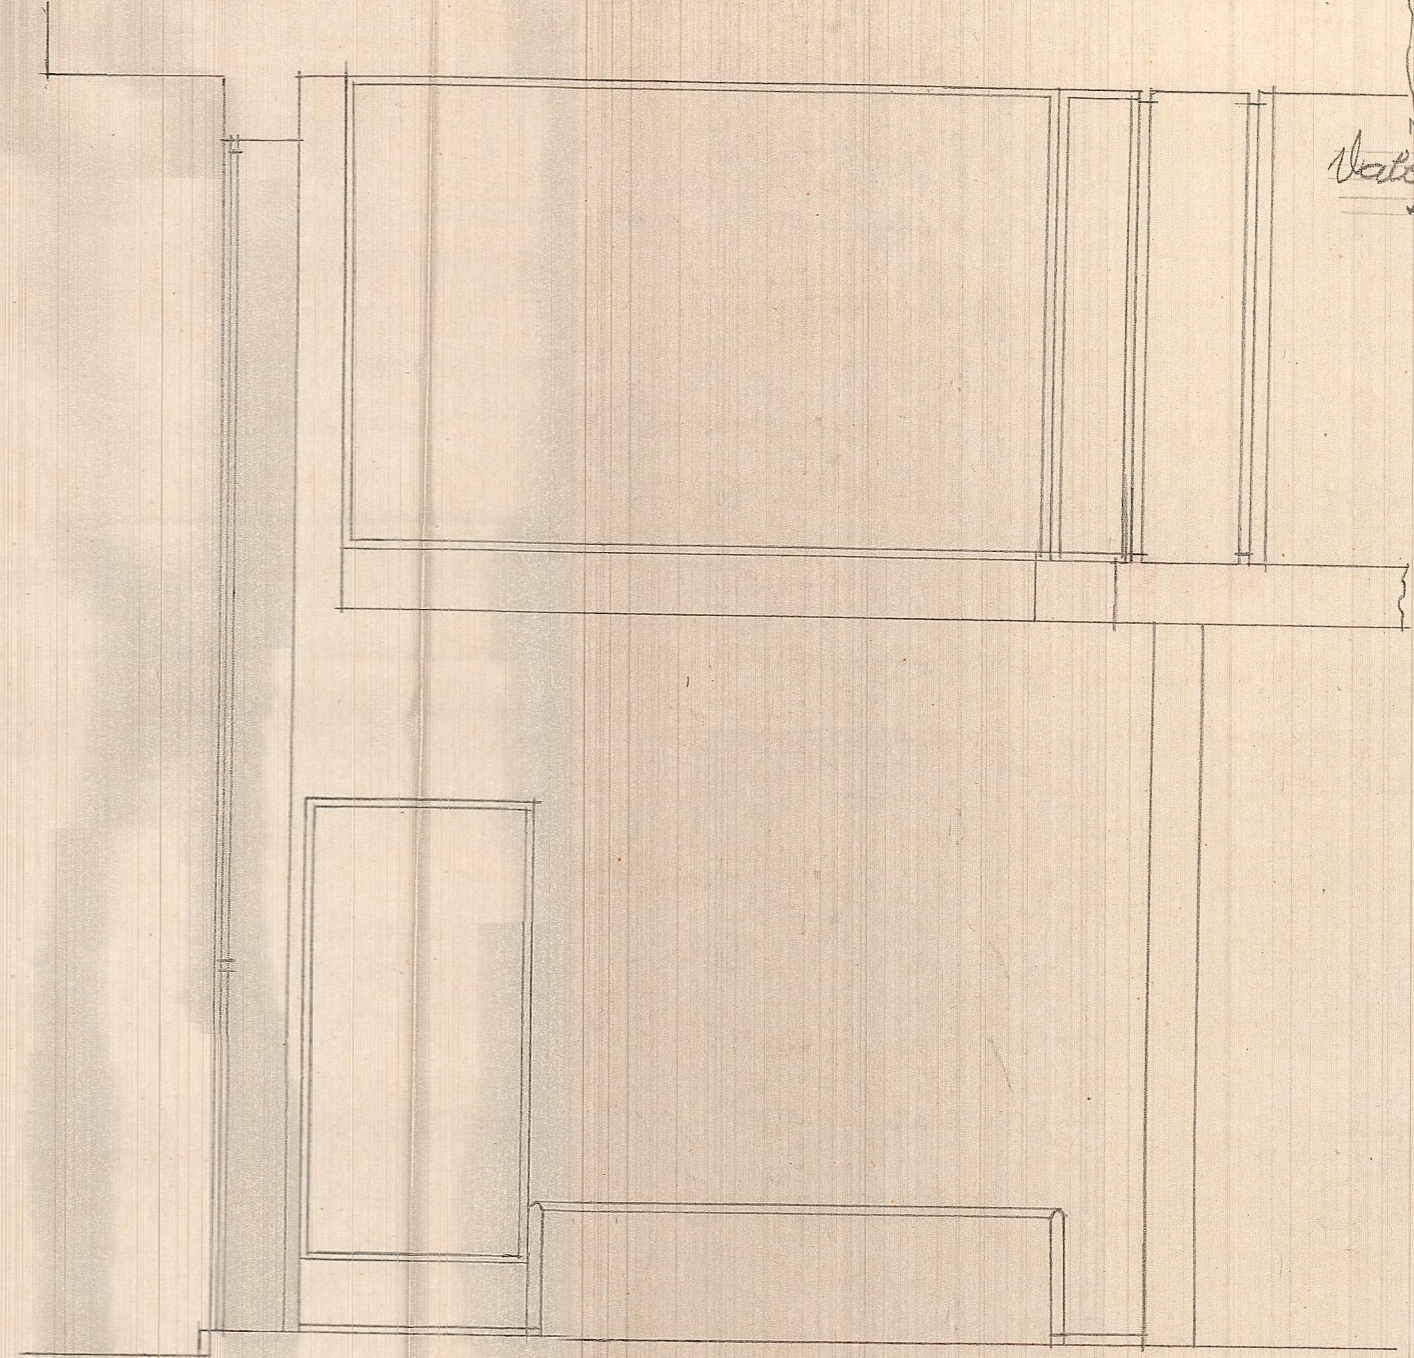

Sección fol A-B