


PROLONGACION DE LA FACHADA DECORATIVA
CON ESCAPARATES Y VITRINAS DE LOS ALMACENES
CUADRADO EN LA CALLE DE MARTINEZ CUBELLS


ESCALA=1:50

Valencia 1^a de Octubre de 1953
 EL ARQUITECTO


[Handwritten signature]

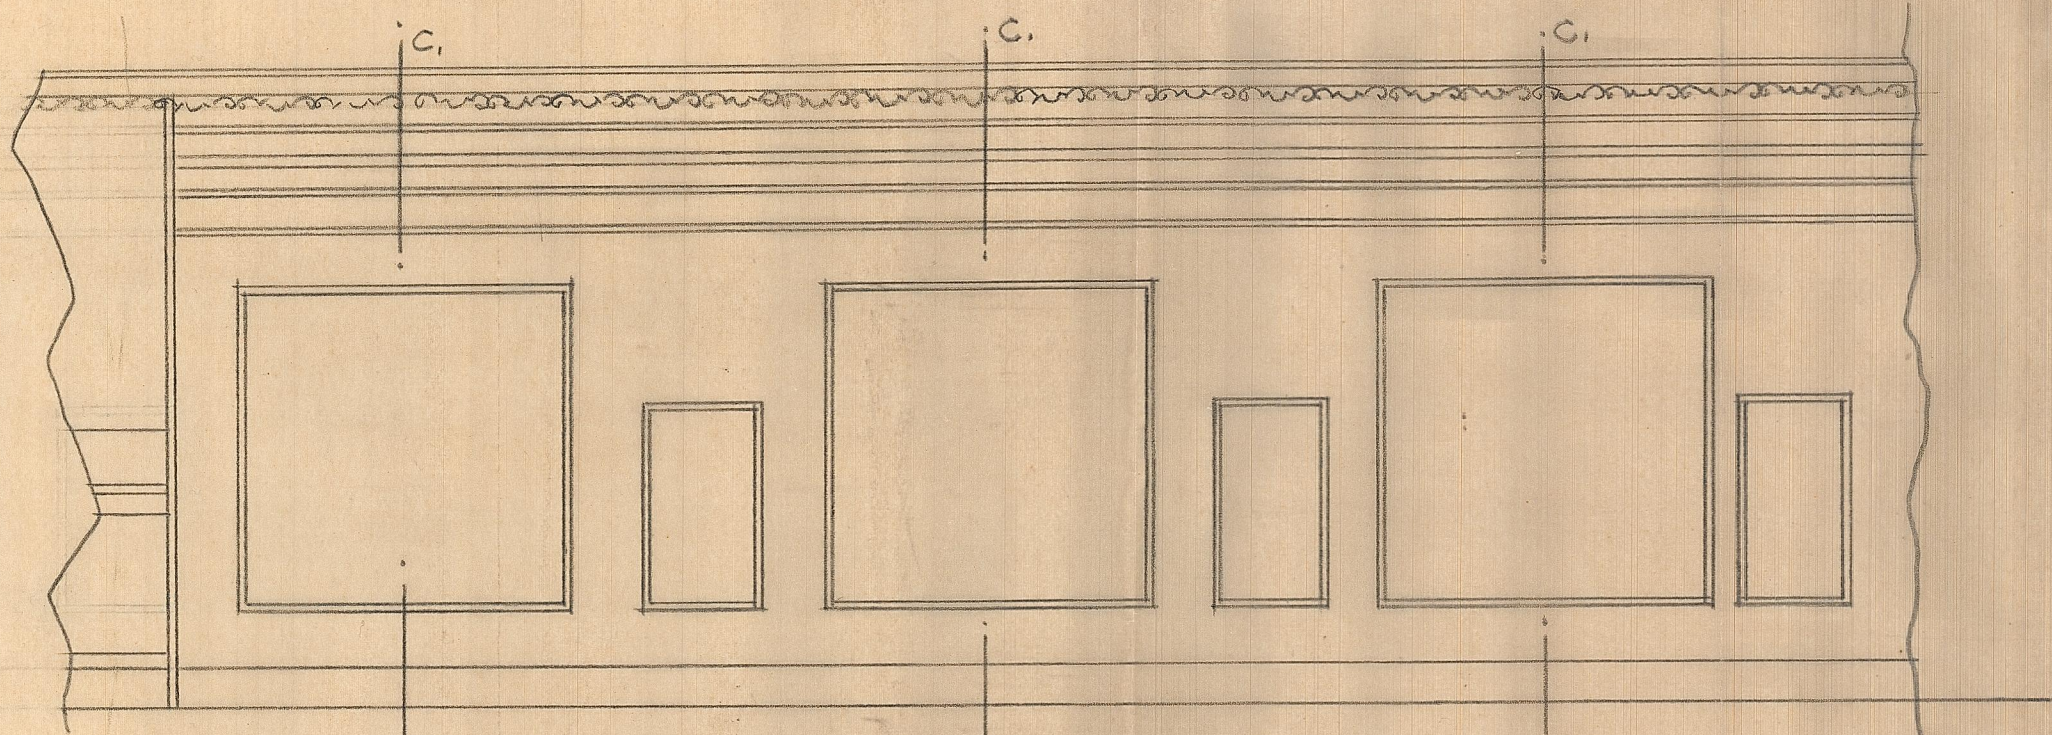

Plante que se proyecta.

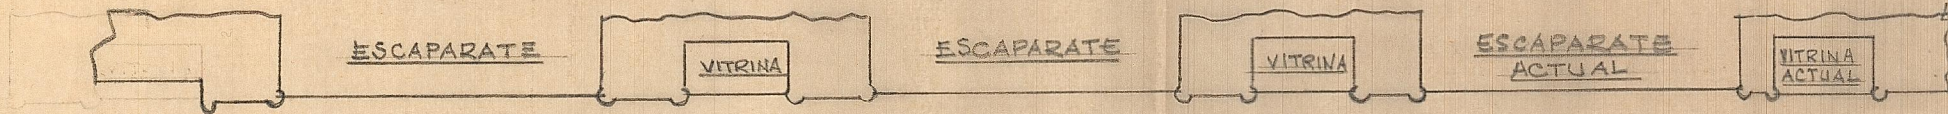


Planta que se proyecta.

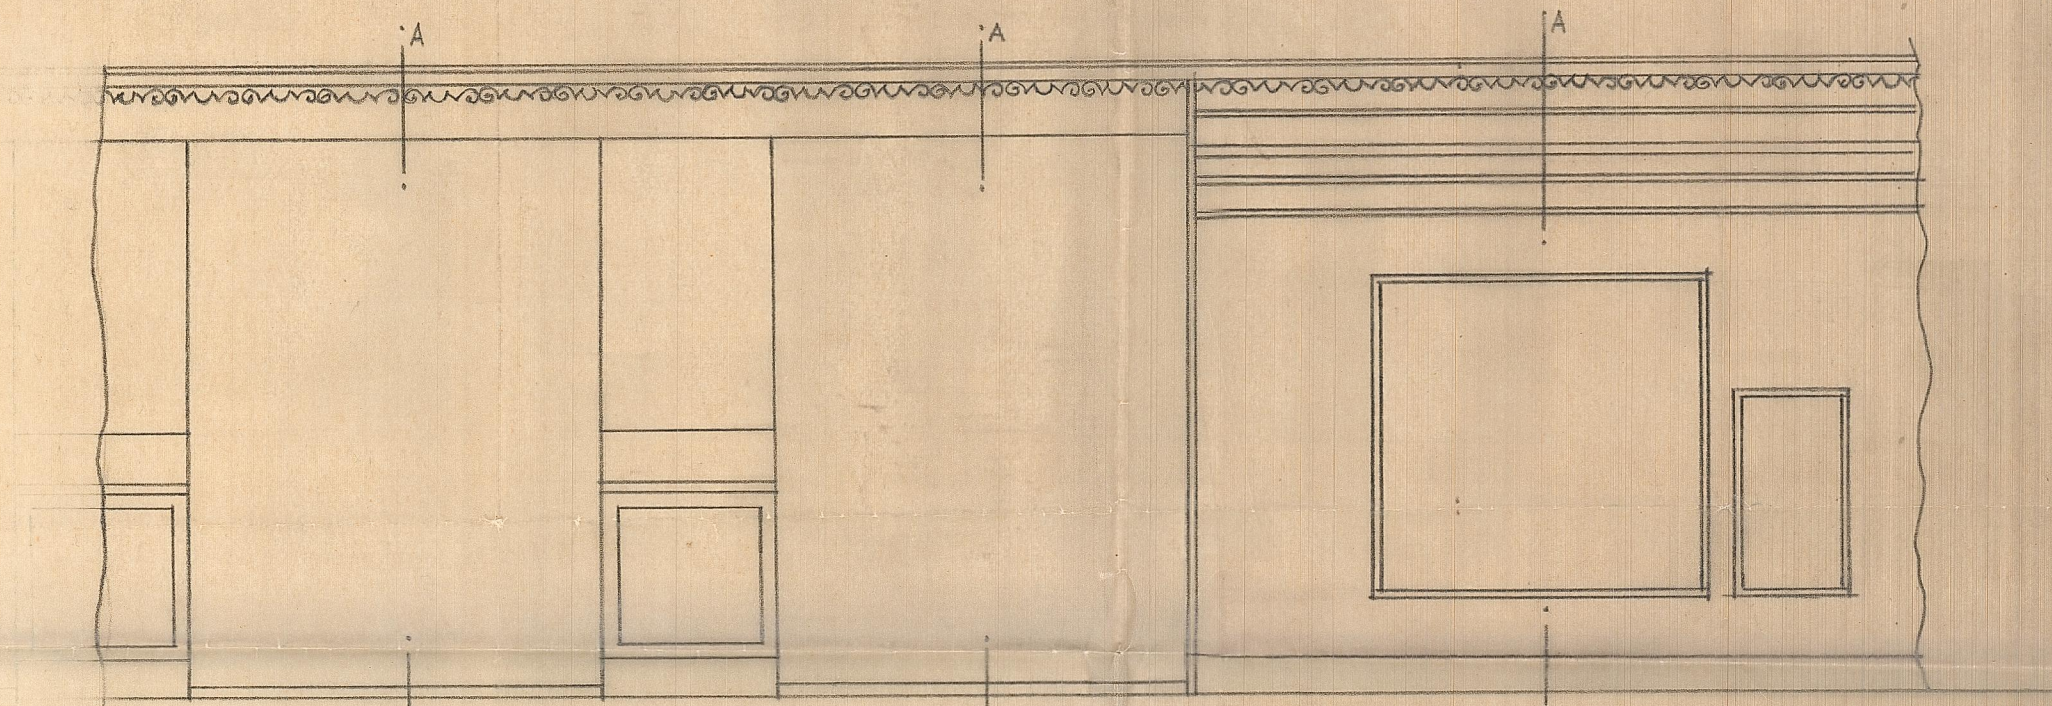


Plante actual



Planta actual

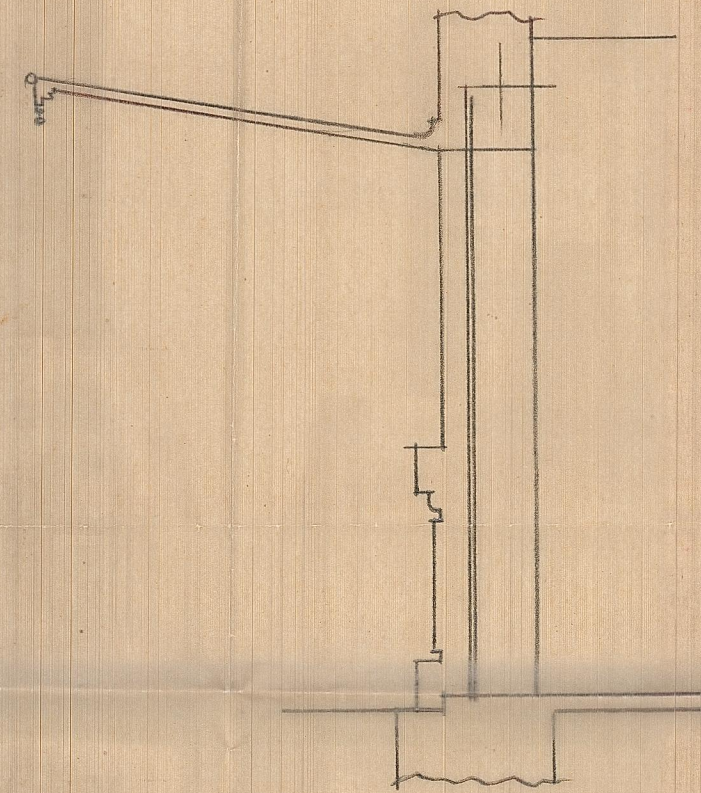

Secciones A-B.
 actuales.

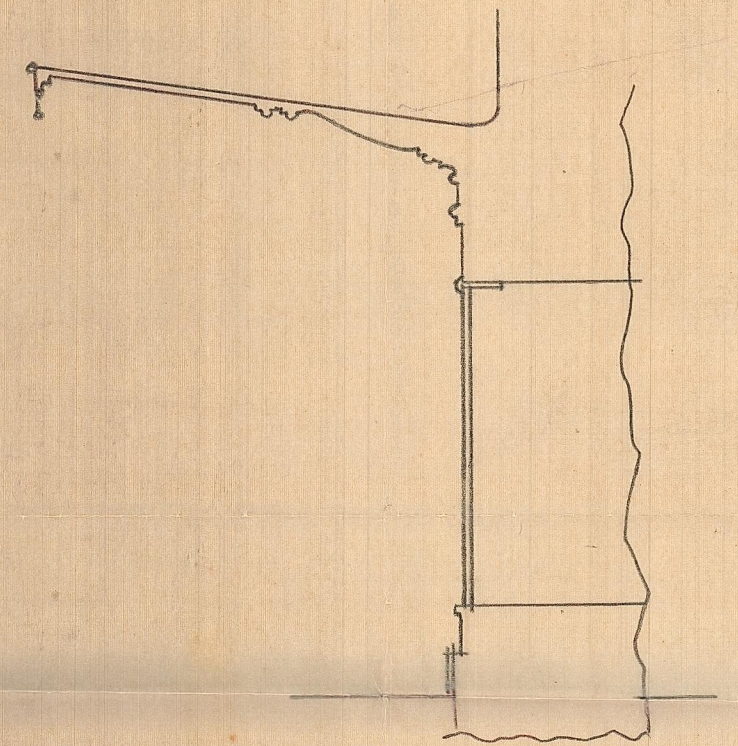

Secciones C-D.