




Planta baja

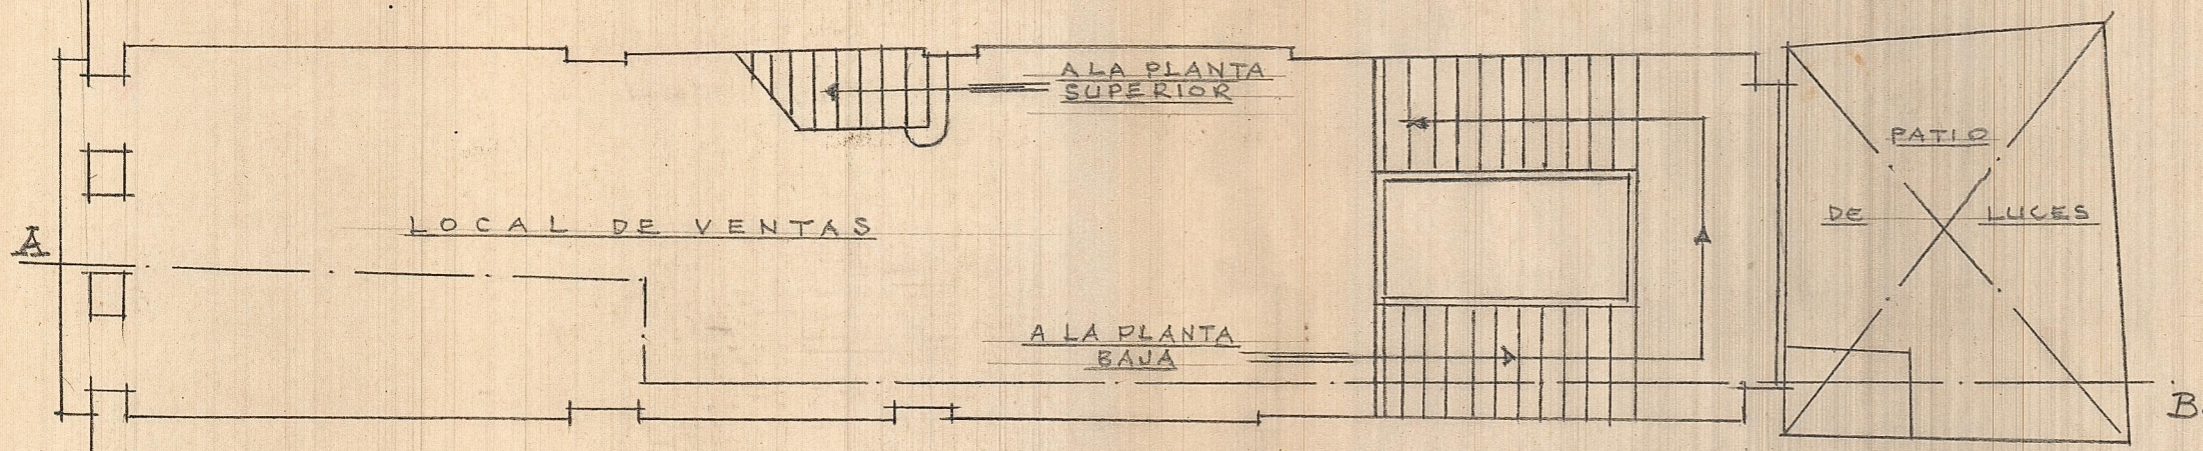

Primer piso

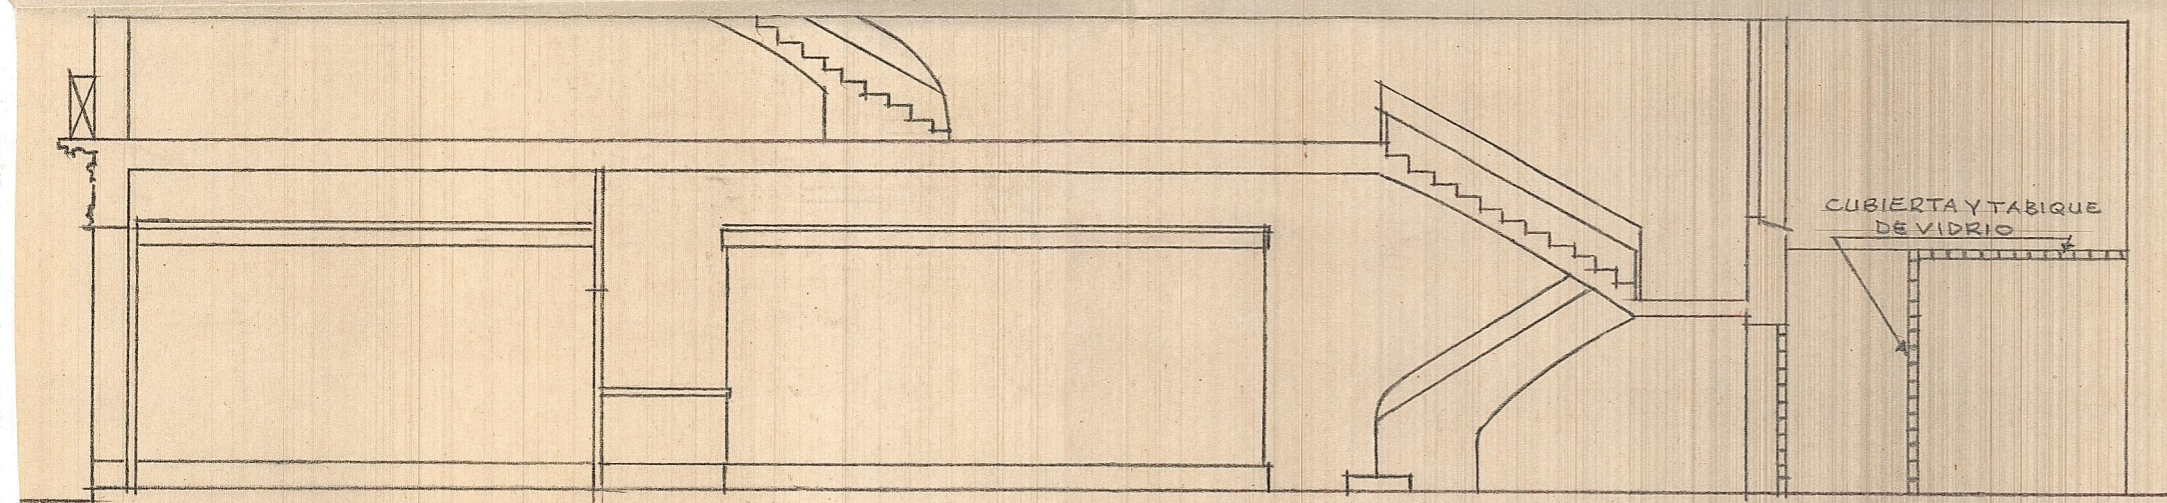

Sección por A-B

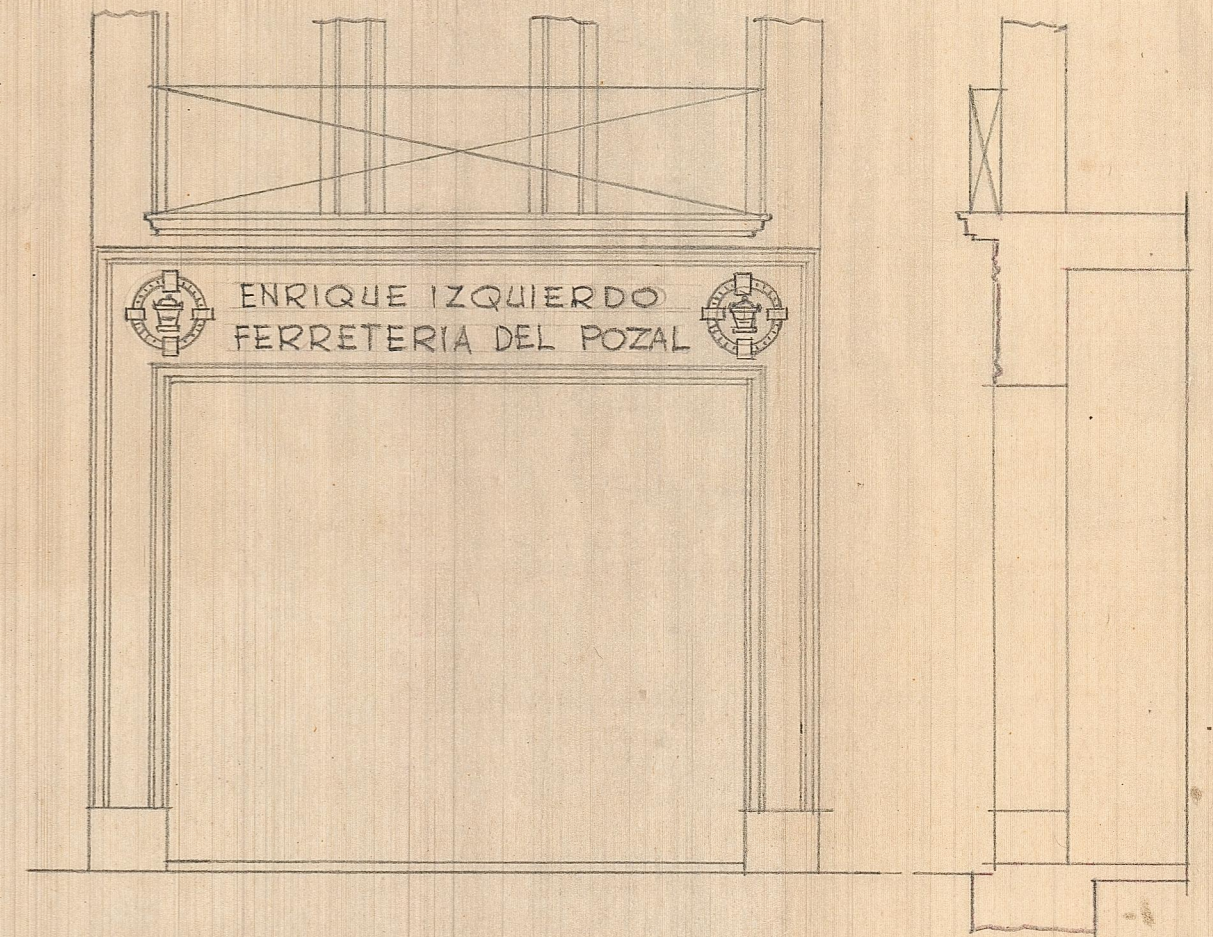

*Frente de la portada Sección vertical de la portada
ESCALA=1:50*

REFORMA DEL EDIFICIO Nº 44 DE LA PLAZA DEL MERCADO
ESCALA=1:100

*Valencia Diciembre 1953
EL ARQUITECTO*