




Fronte - estado actual

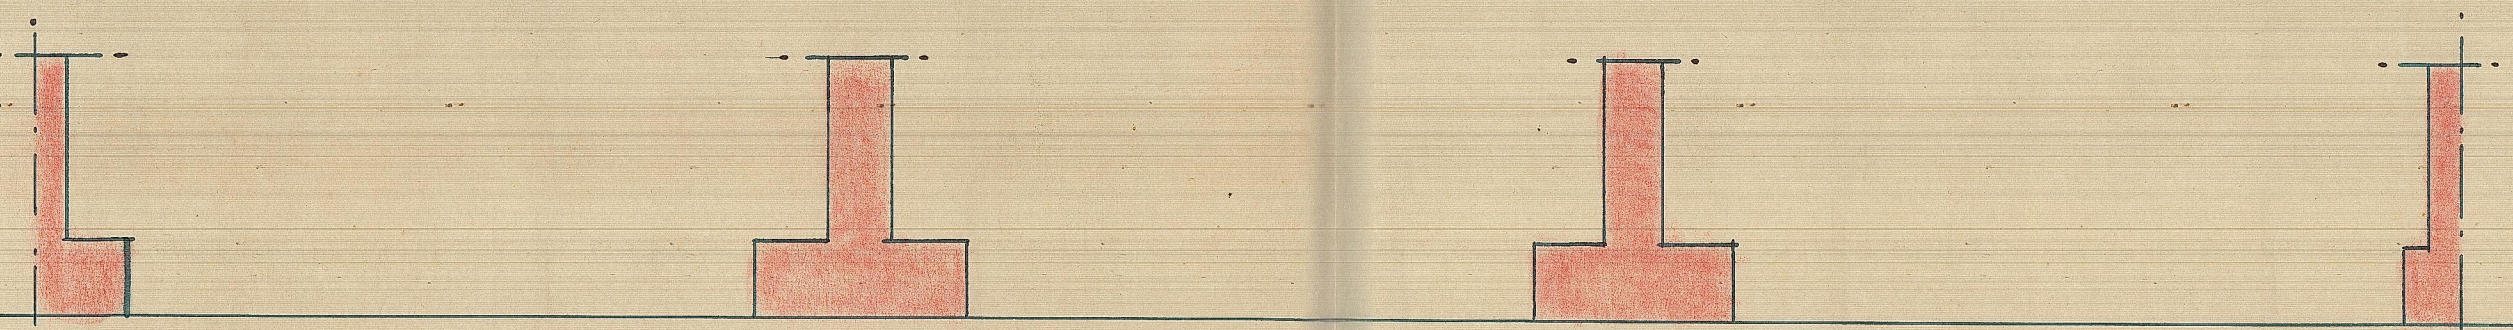

Planta - estado actual

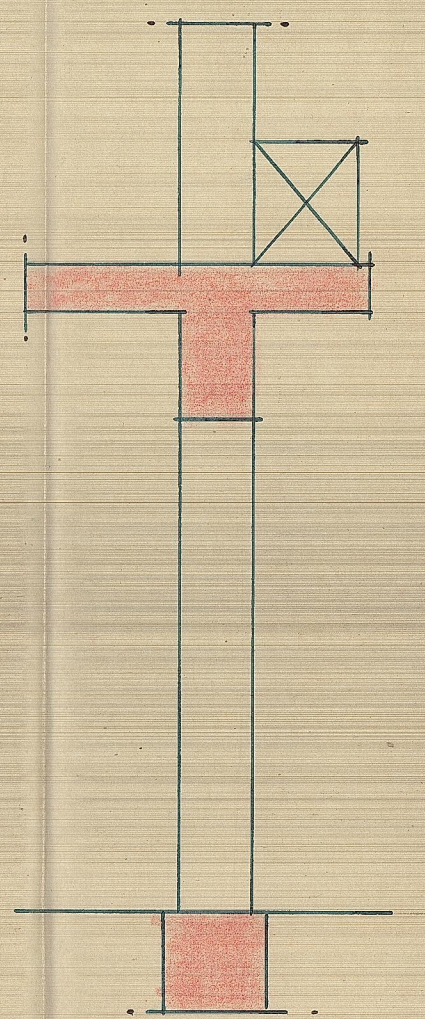


Sección vertical estado actual

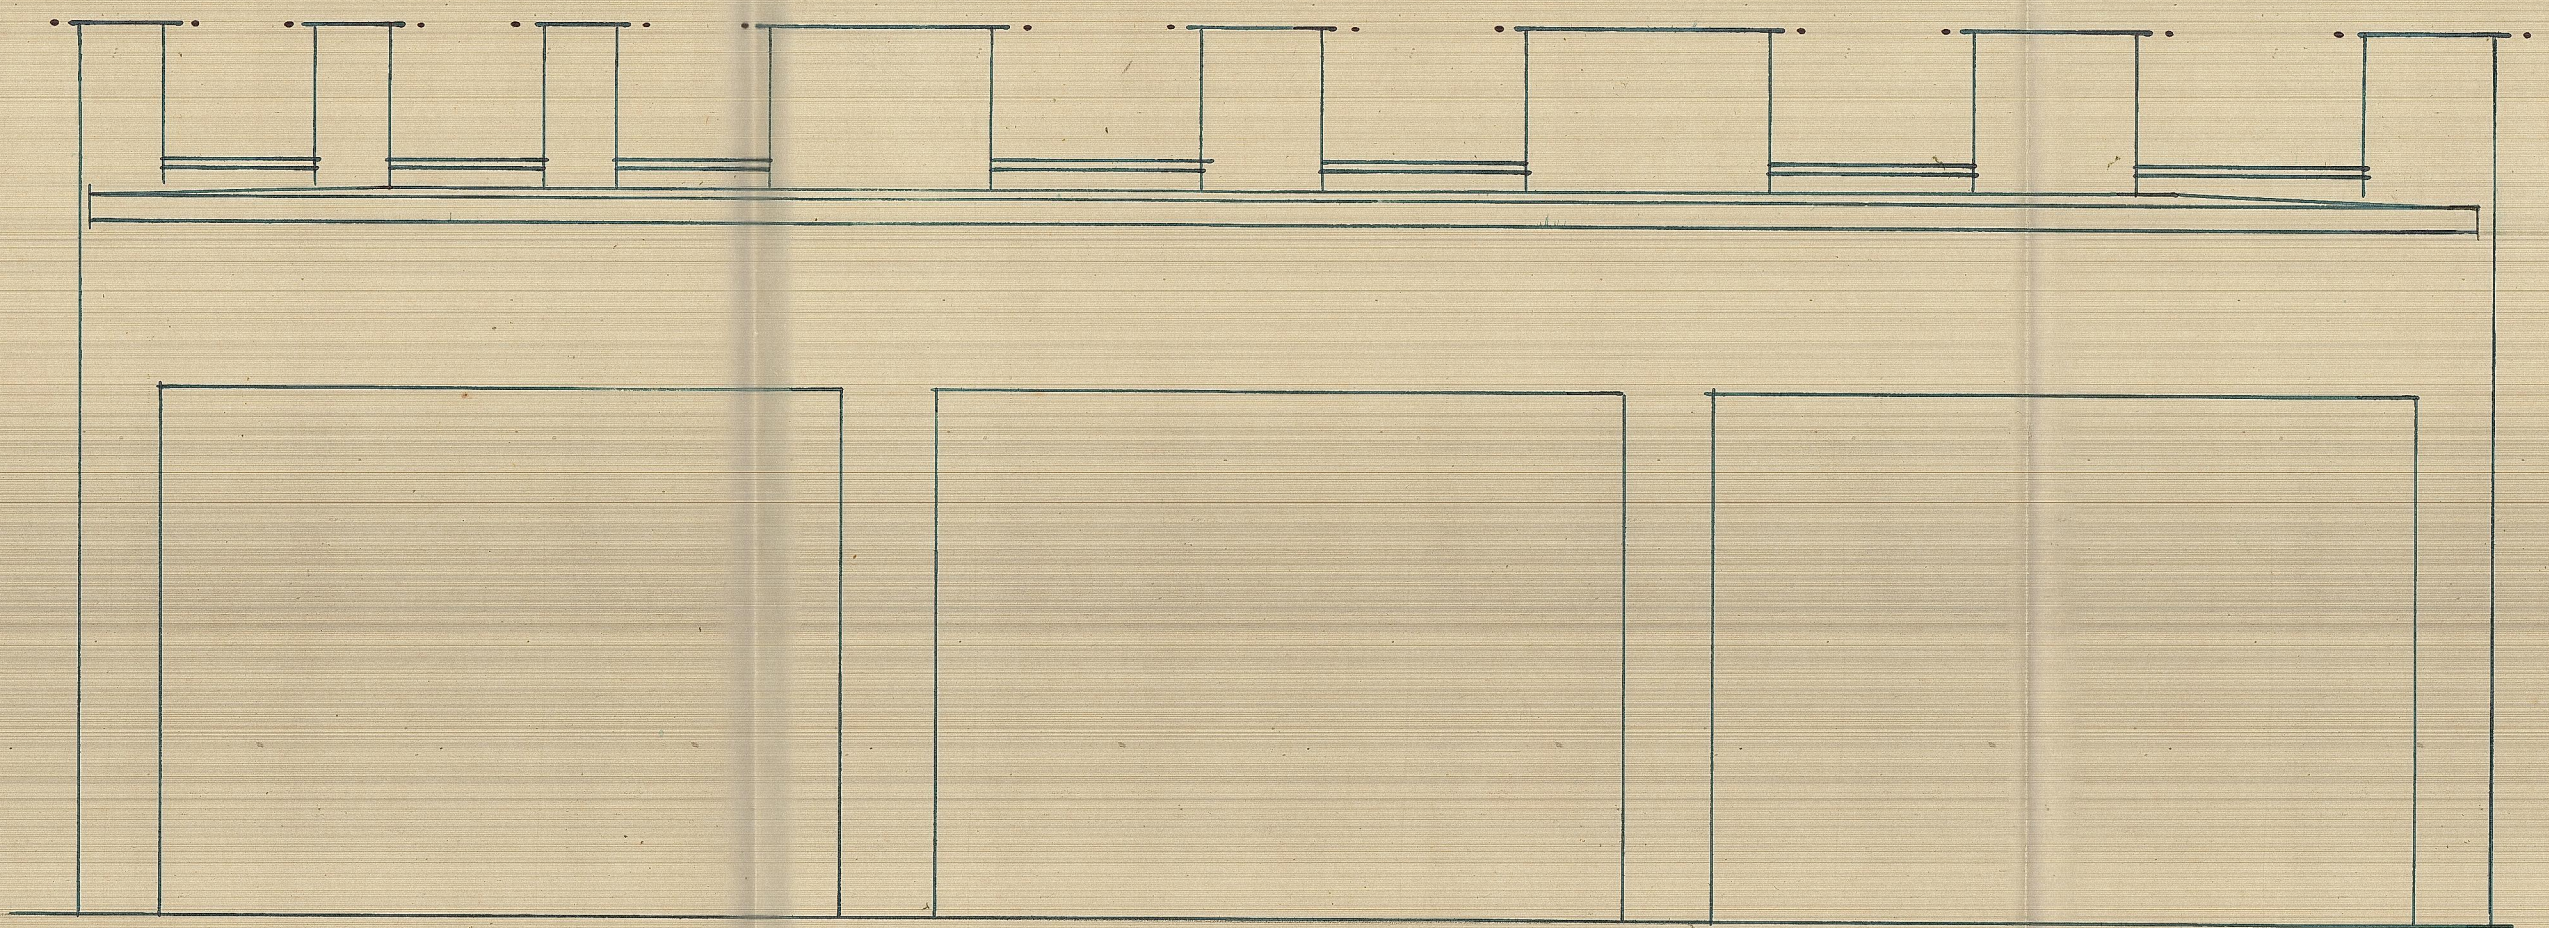

Fronte reformado



Planta reformada



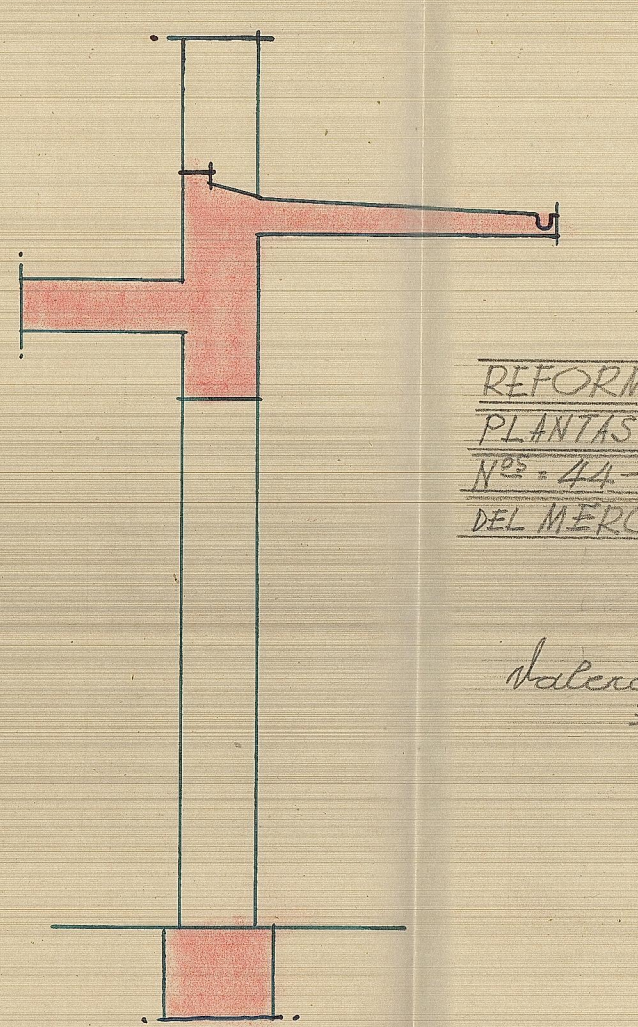


Sección vertical reformada

REFORMA DE LA FACHADA DE LAS  
PLANTAS BAJAS DE LOS EDIFICIOS  
N<sup>OS</sup> 44-45 Y 46 DE LA PLAZA  
DEL MERCADO — ESCALA=1:50

Valencia 11 Mayo de 1958  
EL ARQUITECTO

FERRETERIA  
**EL POZAL** ~  
 (SR. LIQUIERTO)  
 ~ VALENCIA ~

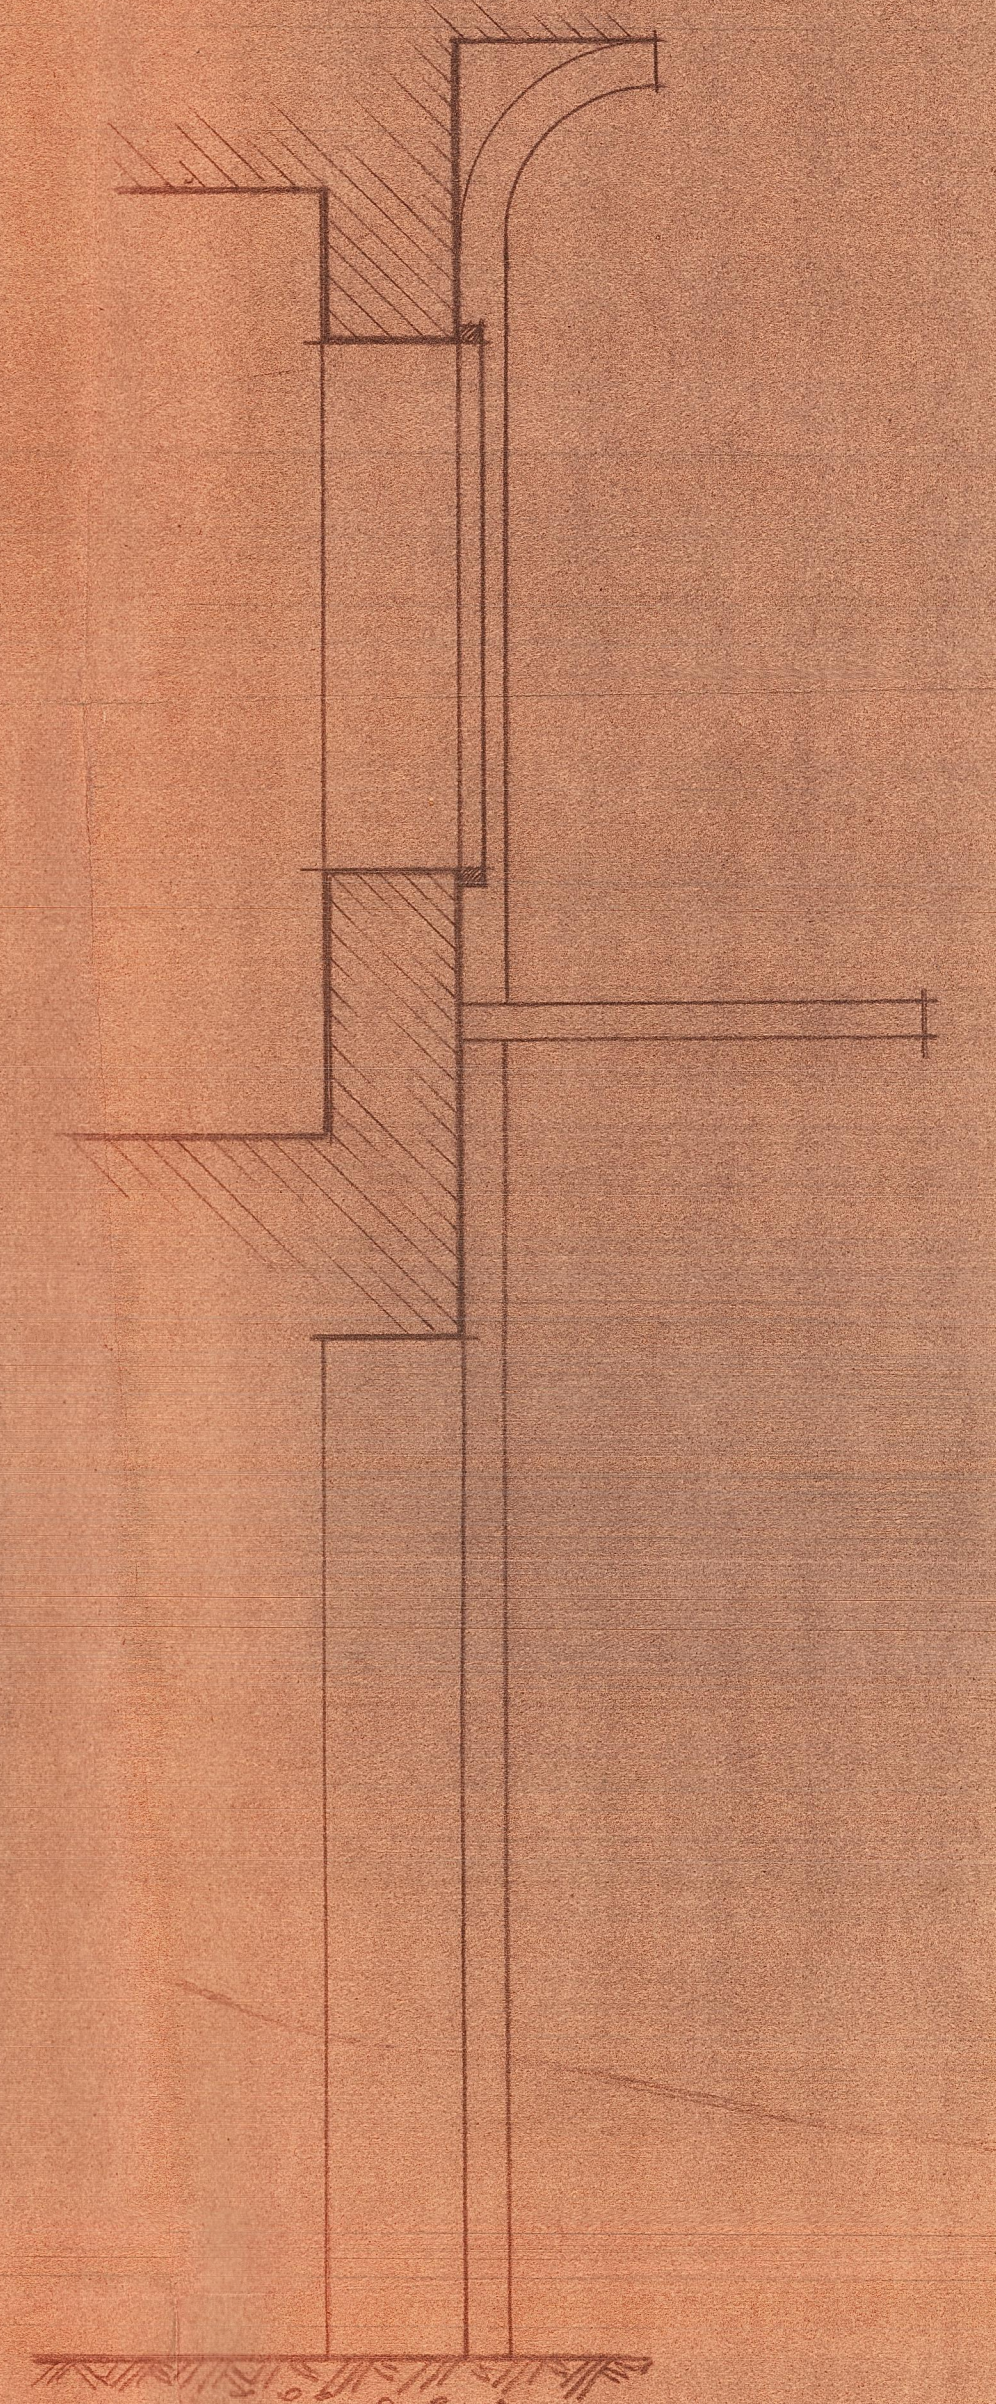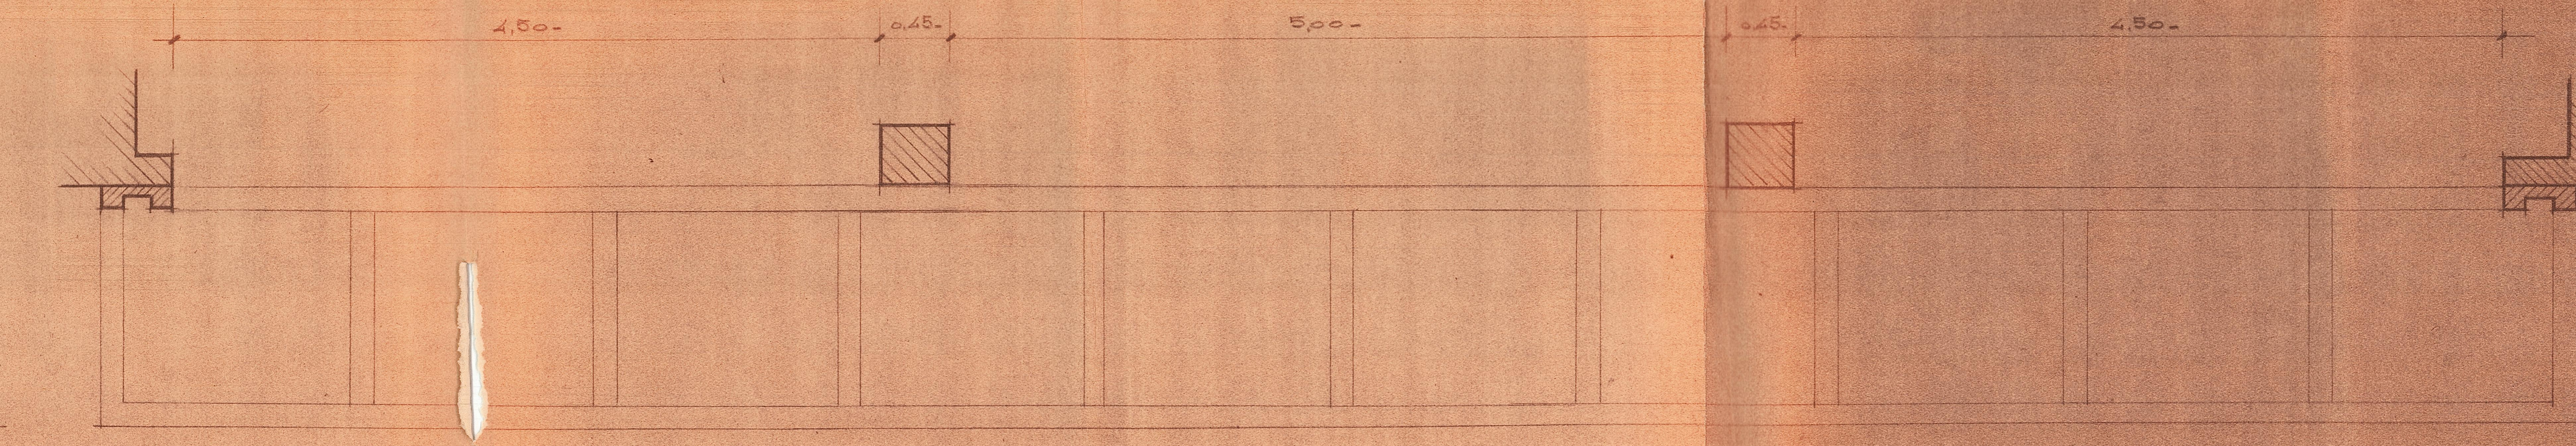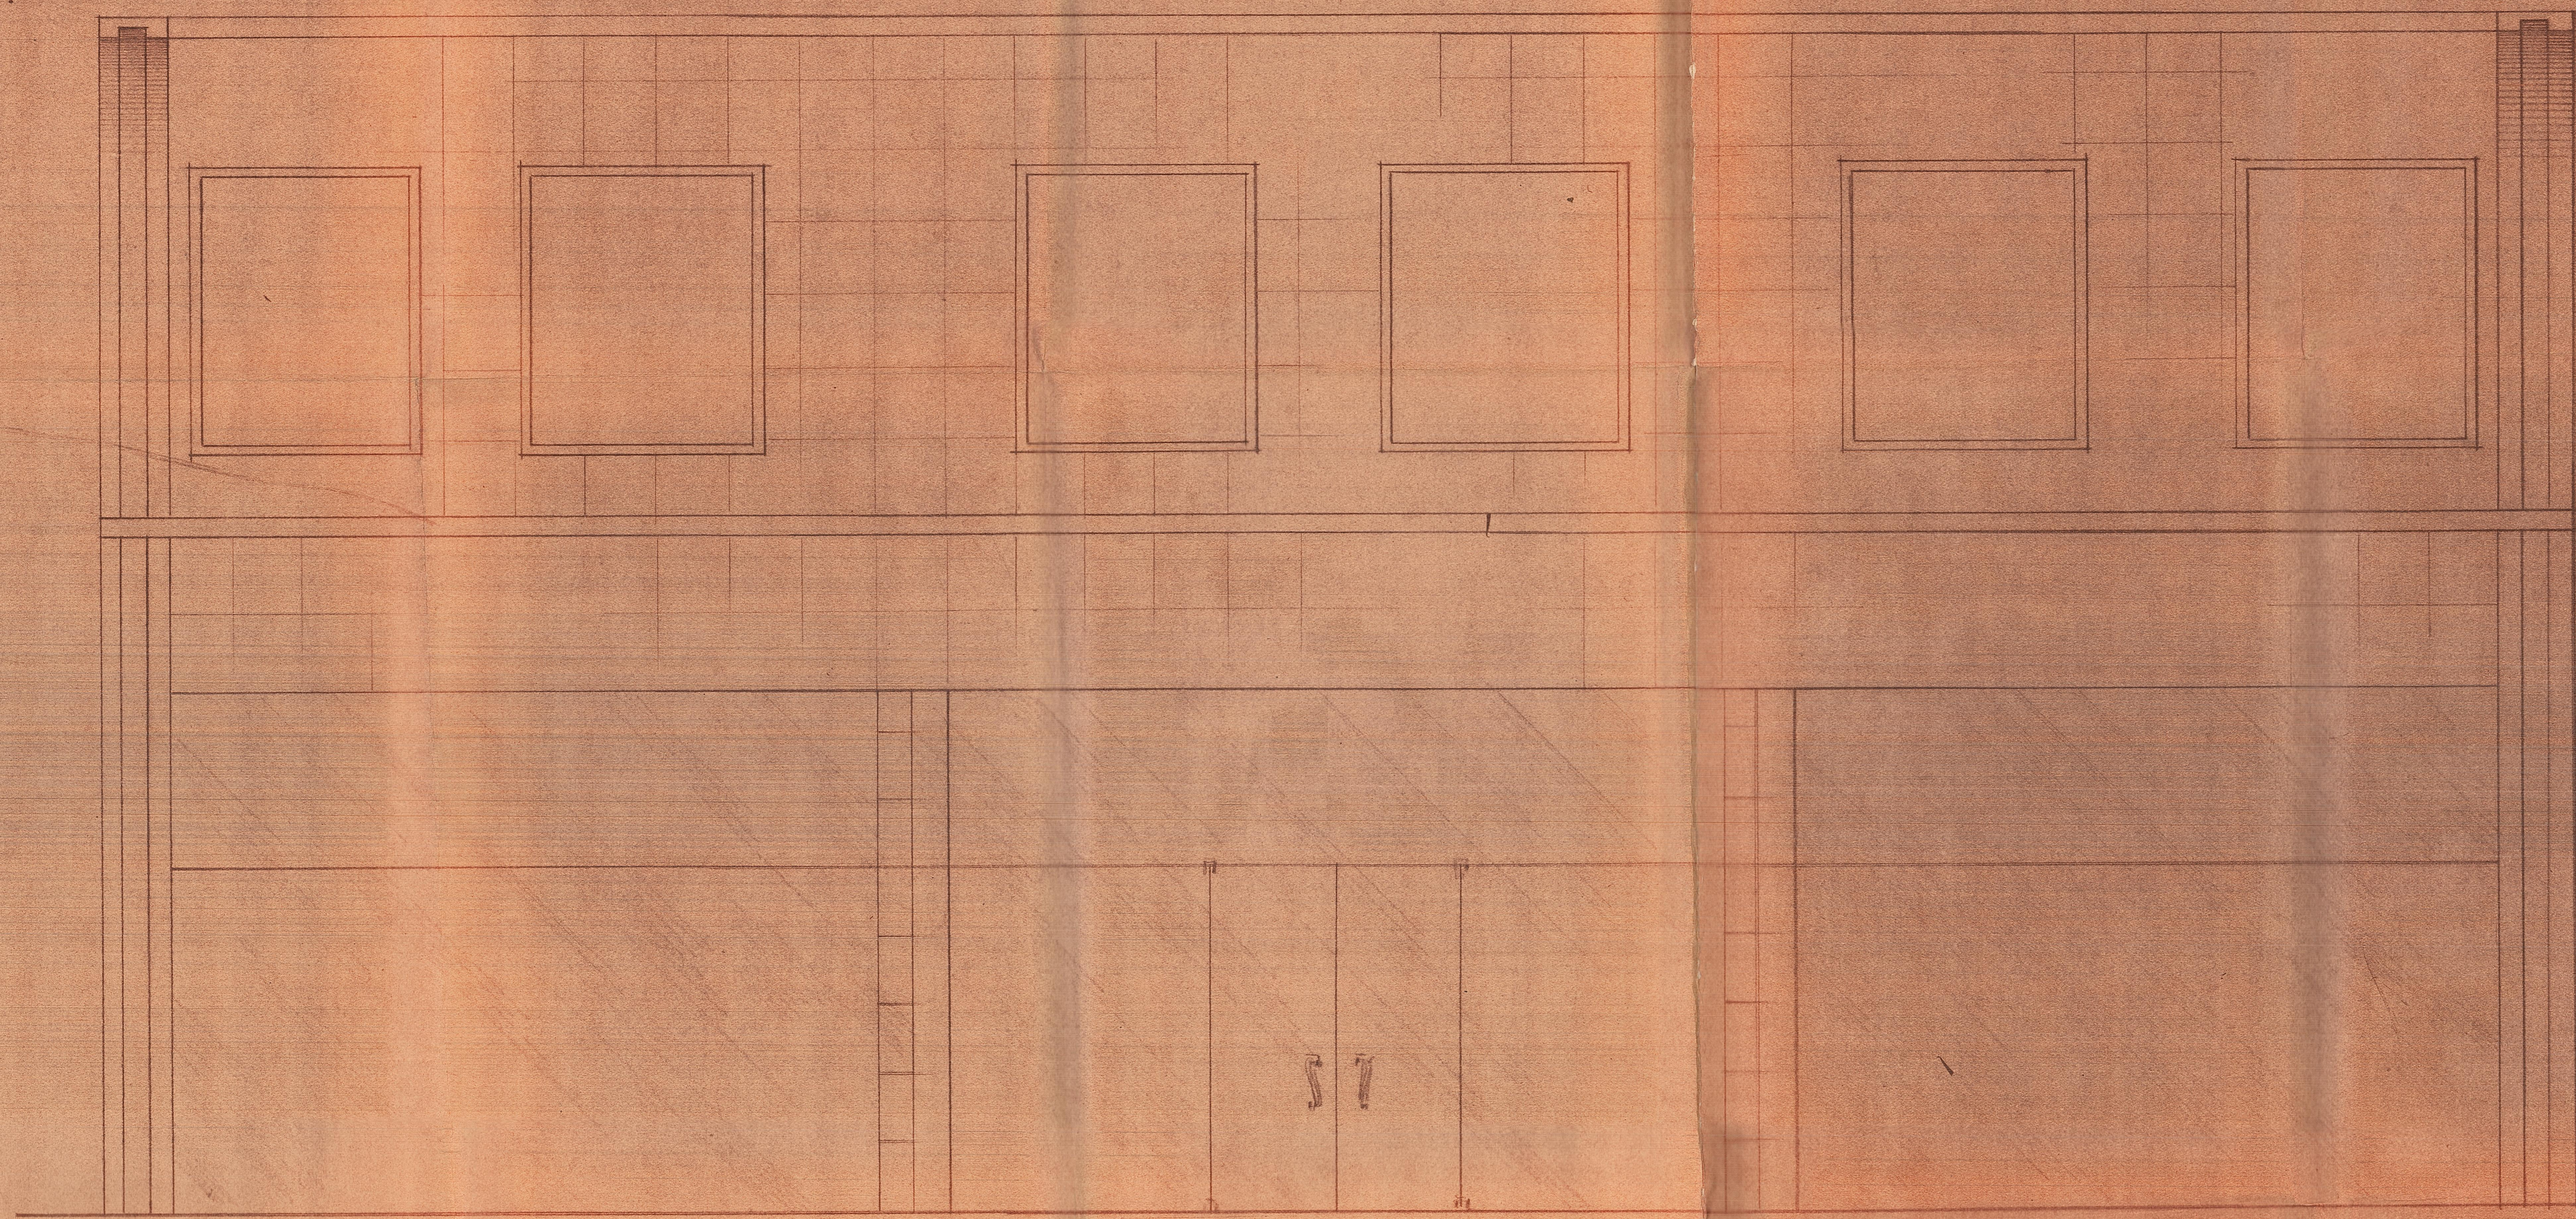


12.00  
 1.00  
 3.34


SECCION.

REFORMA DE FACCHADA.  
 PLANO DE PLANTA Y ALZADO.  
 ESCALA 1:25.


SI. MUEBLES Y DECORACION.  
**MARIANO GARCIA.**  
 VALENCIA ~ MADRID ~

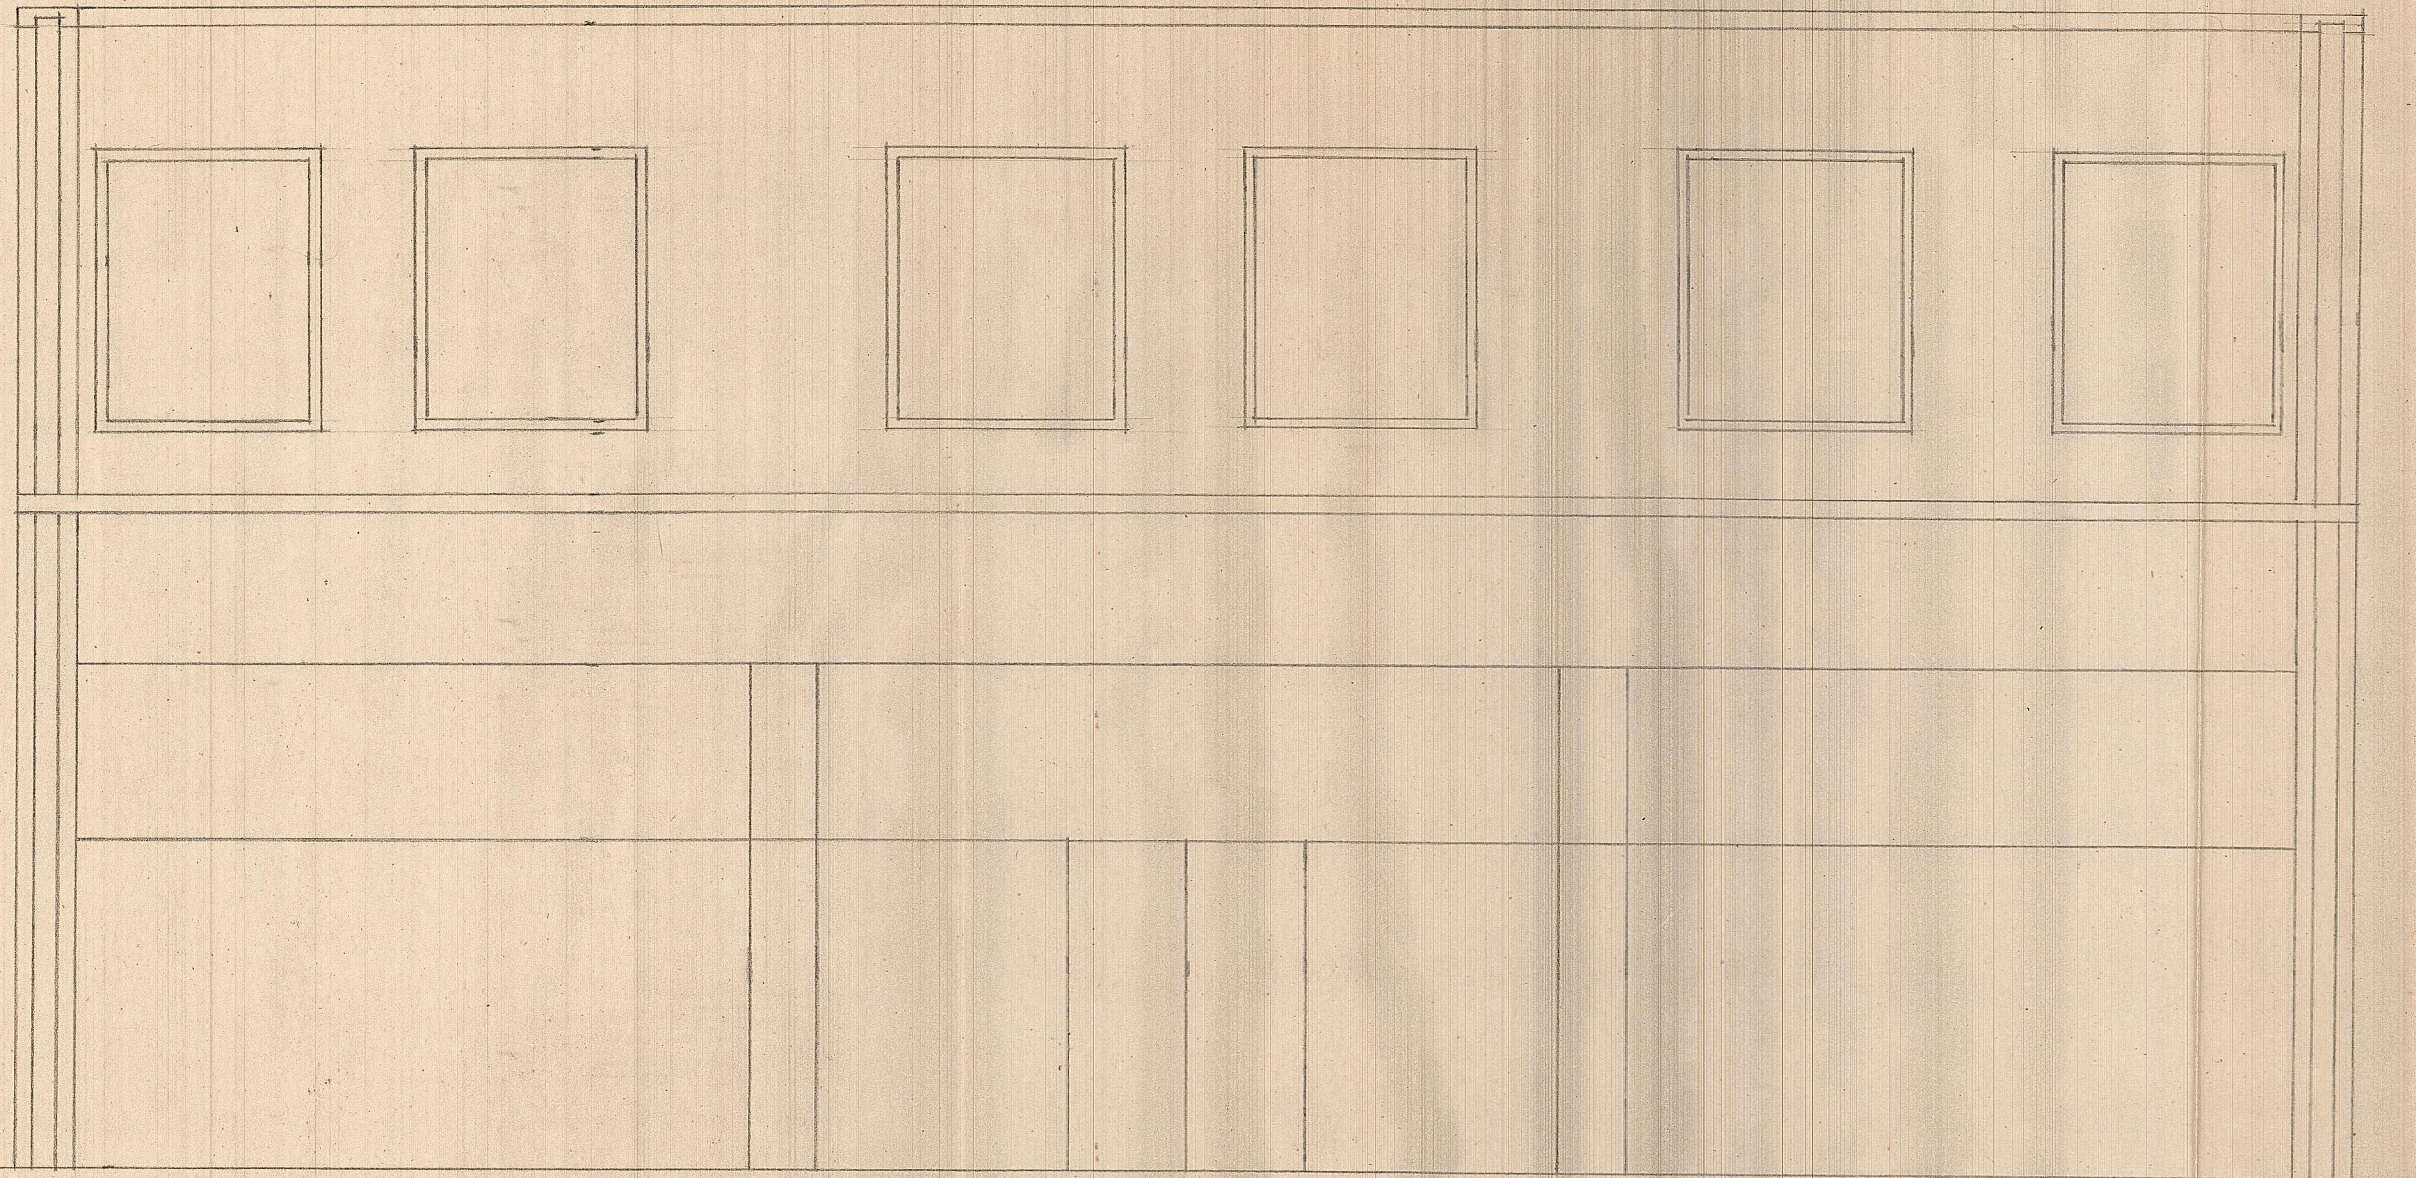

FRENTE

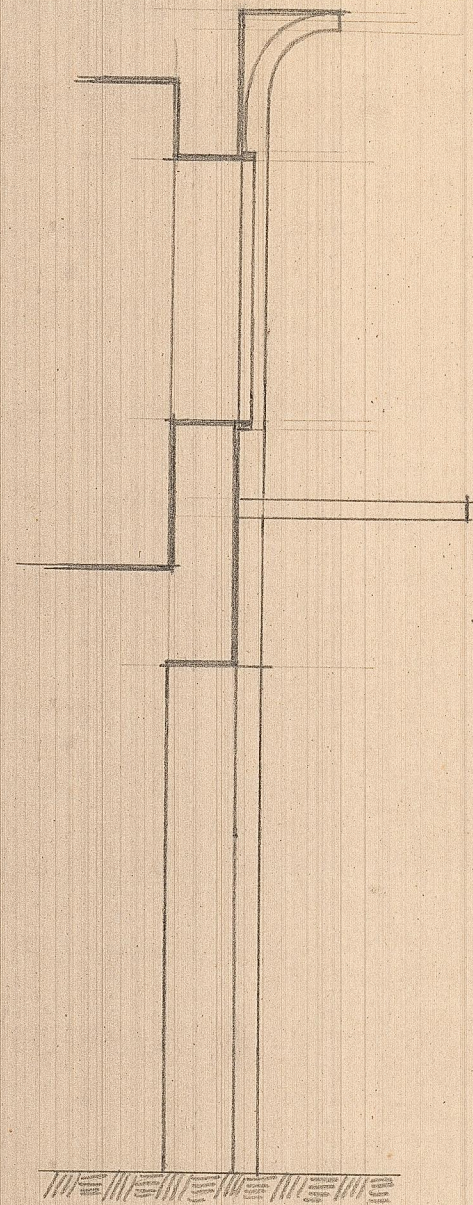

SECCION

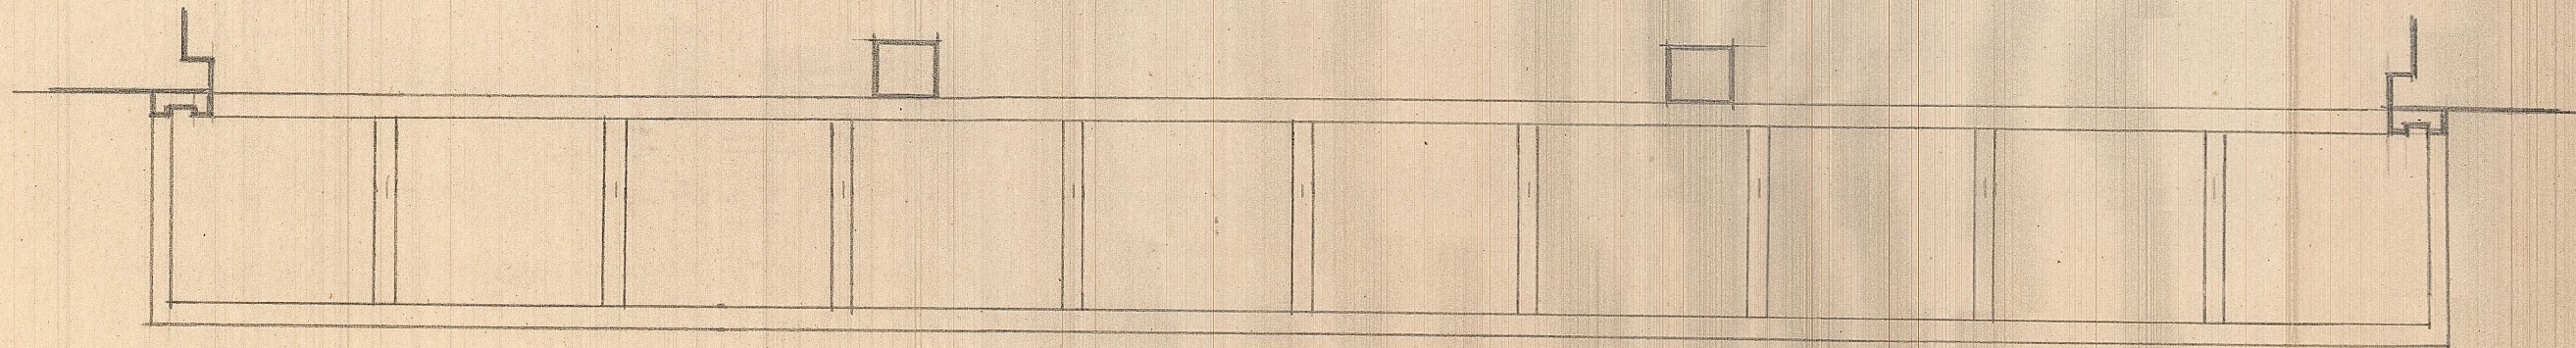

PLANTA

REFORMA DE FACHADA

ESCALA=1:50

Valencia 14 Febrero de 1959

EL ARQUITECTO