


SALON de THE en el sótano del edificio nº 9 y 11  
de la calle de la Navarre.

ESCALA=1:100

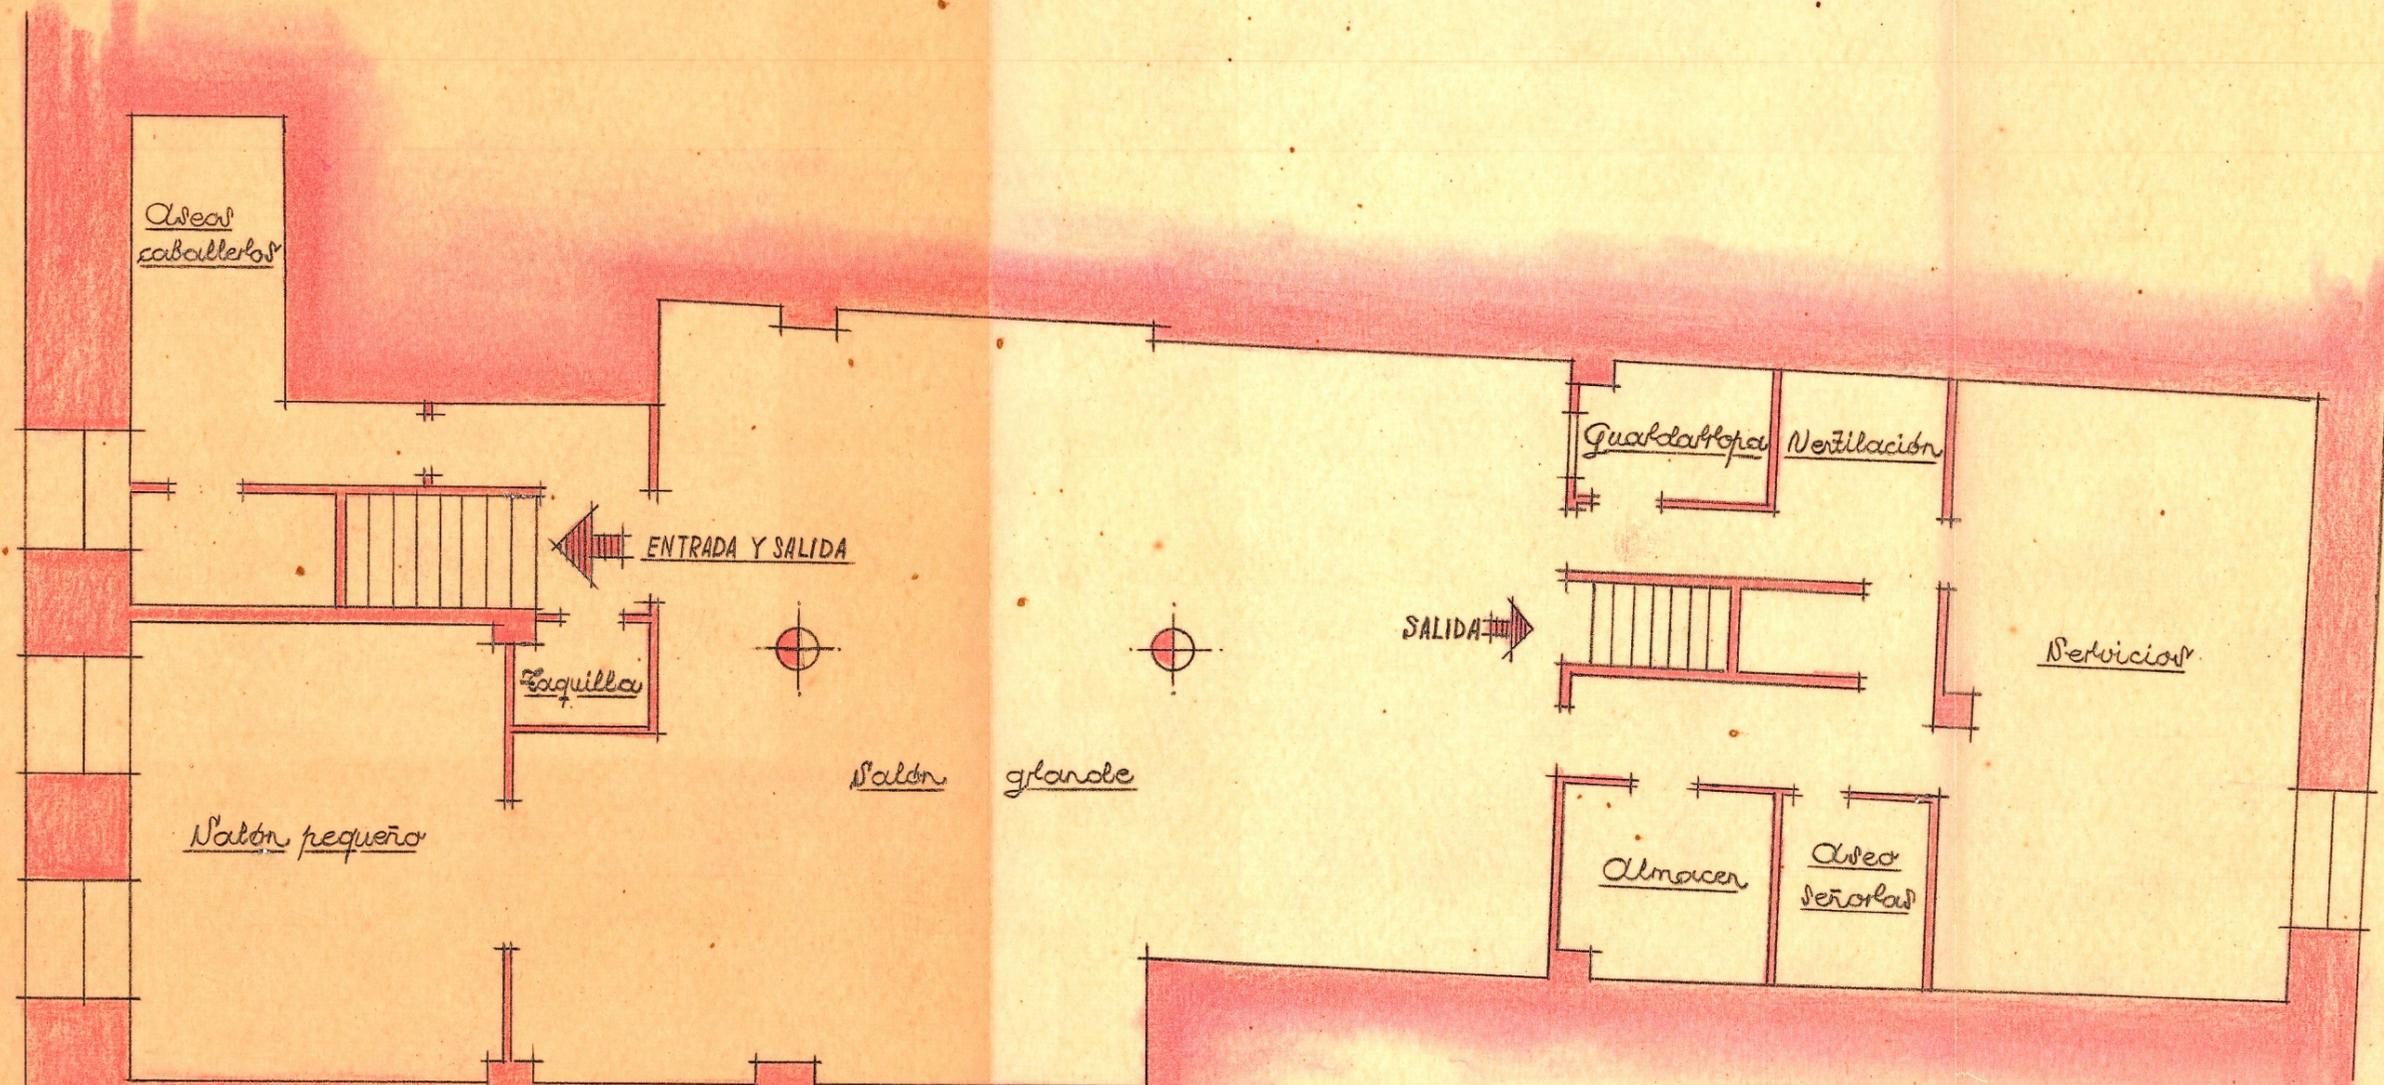

Valencia 2 Diciembre 1946  
EL ARQUITECTO