




Fachada a la calle

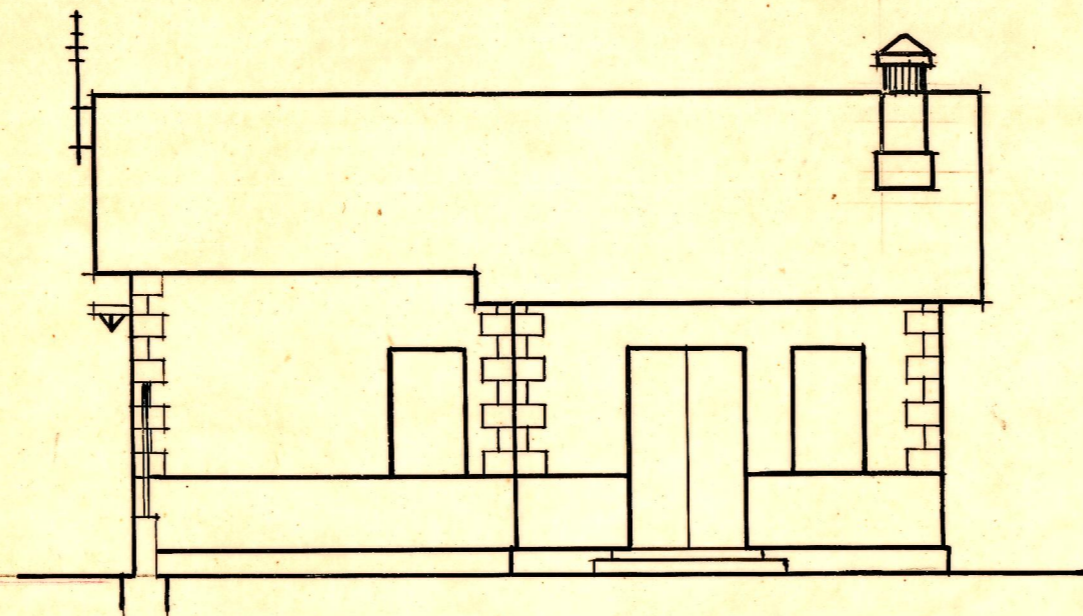

Fachada lateral

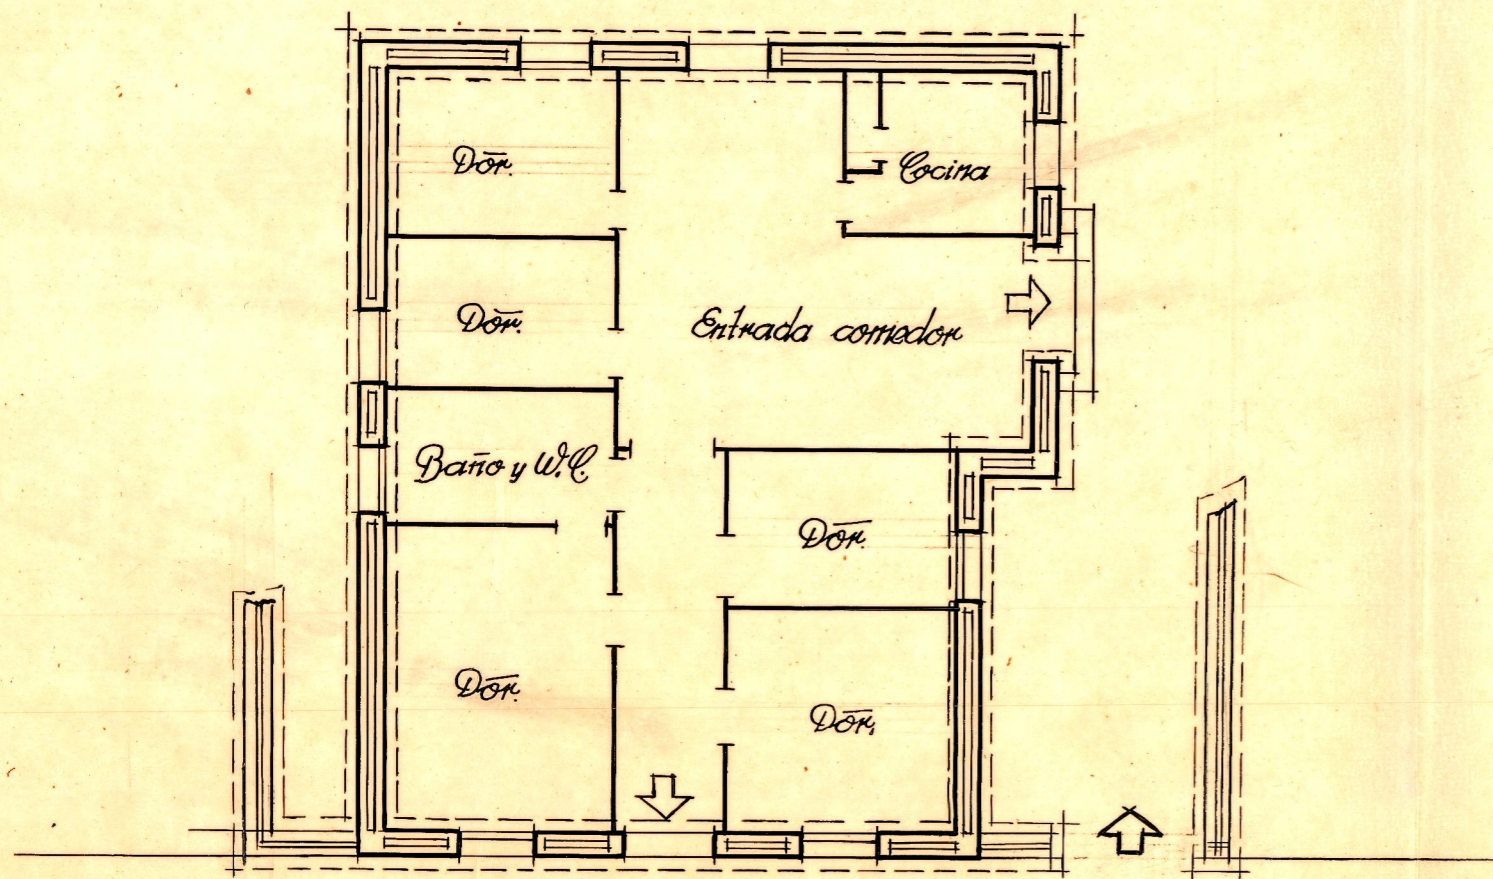


Planta y cerramientos

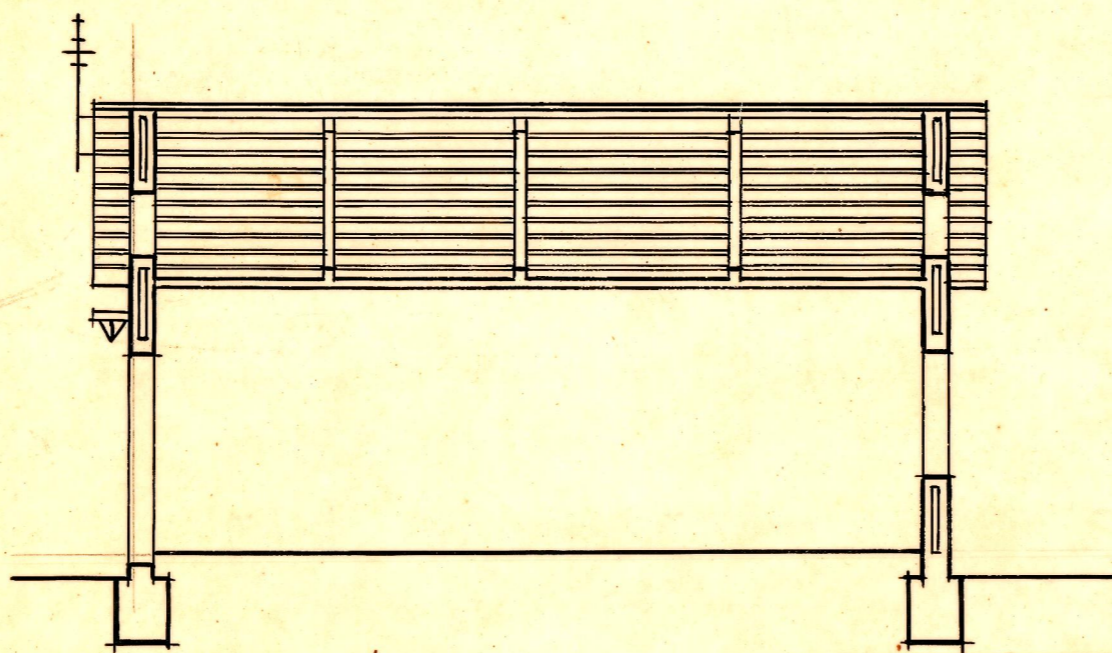

Sección Longitudinal y entramados

Plano de emplazamiento - Escala 1:100

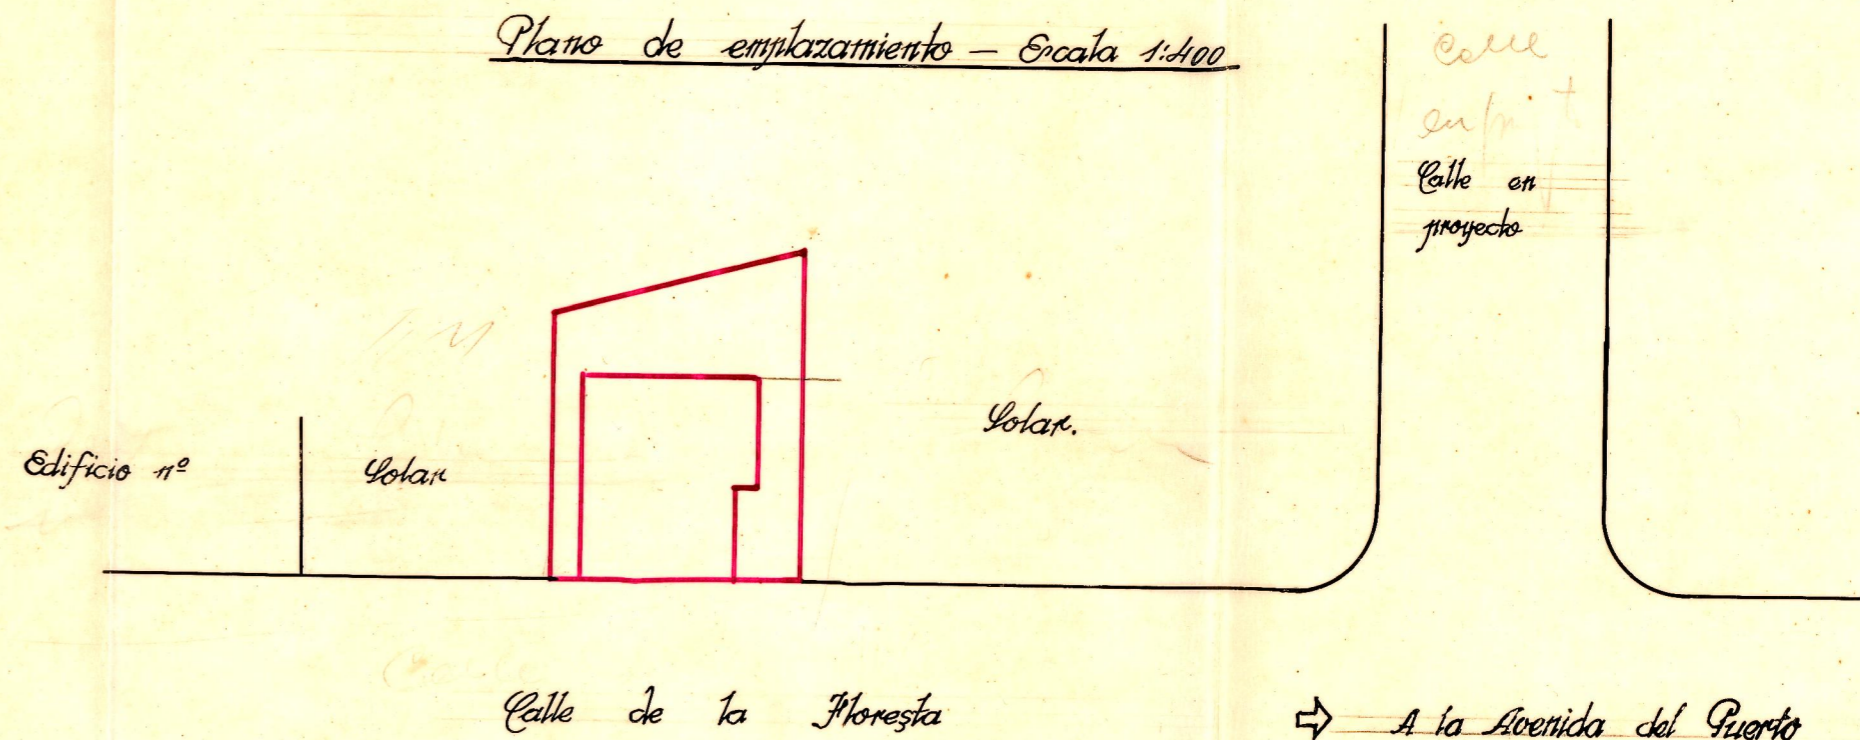

Proyecto de un chalet con fachada a la calle de la Floresta

Escala 1:100.
Valencia Enero 1941
El Arquitecto

[Handwritten signature]