


PROYECTO DE REFORMA EN EDIFICIO  
PROPIEDAD DE D. Vicente Izquierdo  
BURJANOT

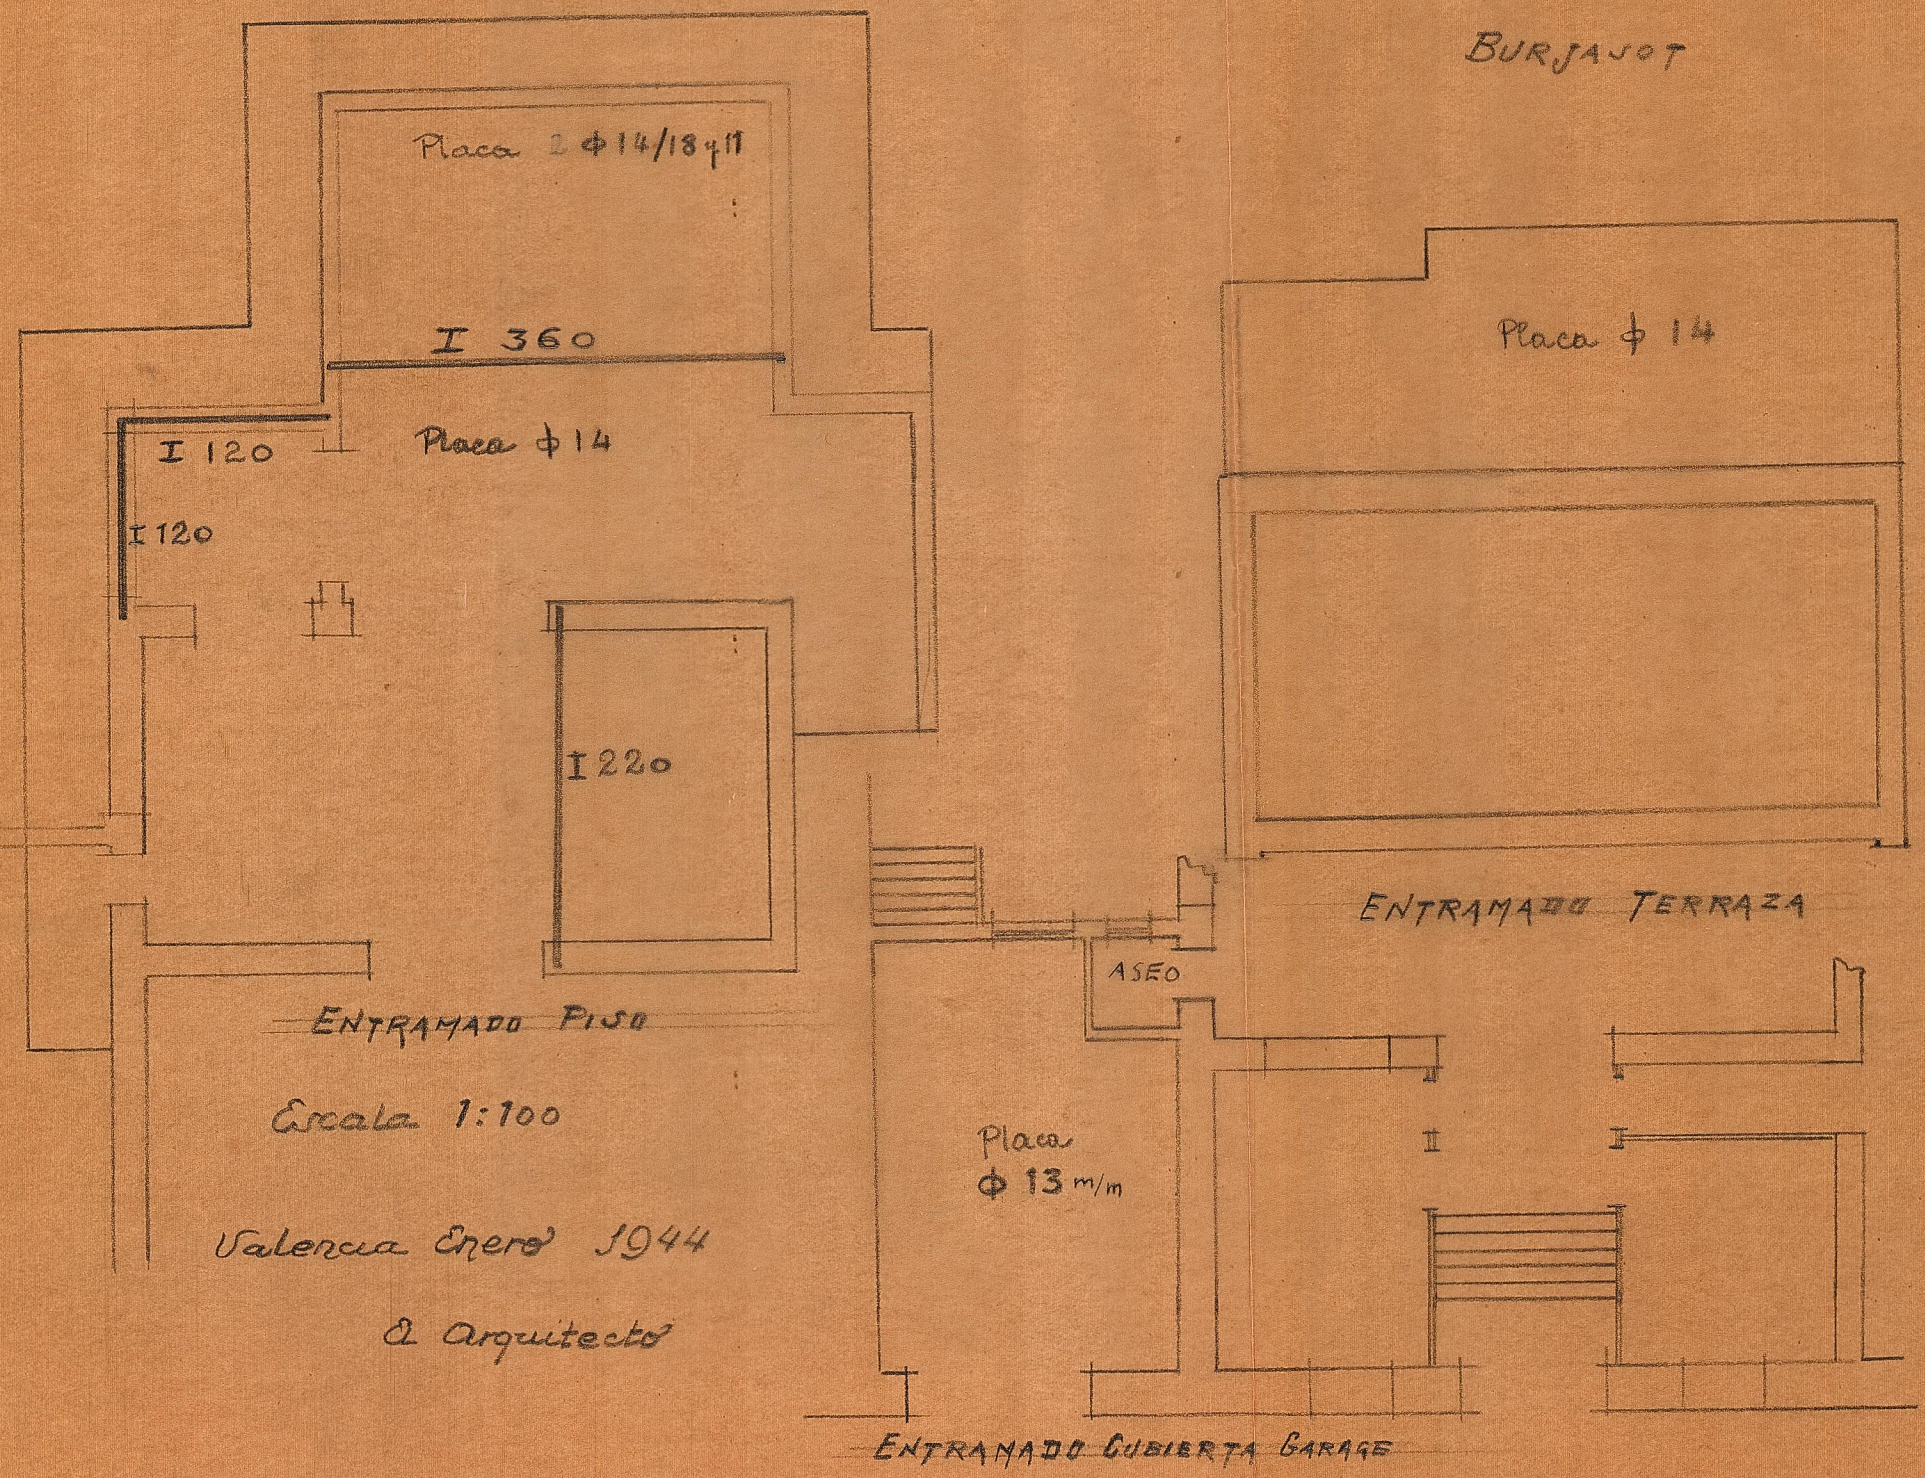

Escala 1:100  
Valencia Enero 1944  
A. Arquitecto