



Calle del Pintor Pinazo
Planta


Reforma del edificio nº 21, en las calles del Pintor Pinazo y Jai Alai
Escala 1:100

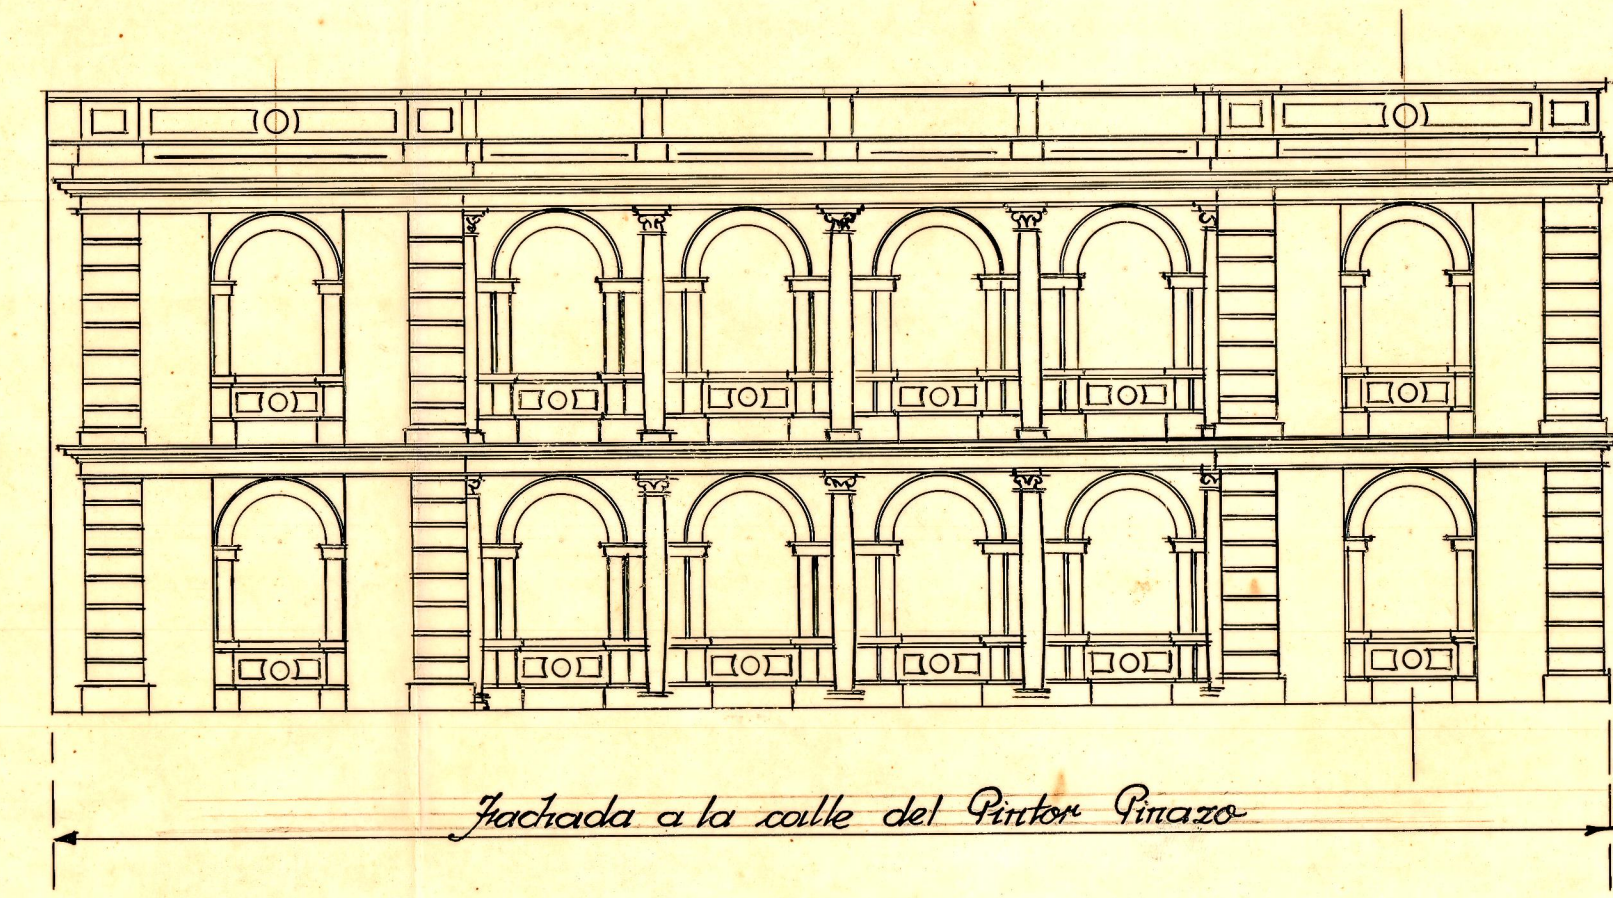

fachada a la calle del Pintor Pinazo

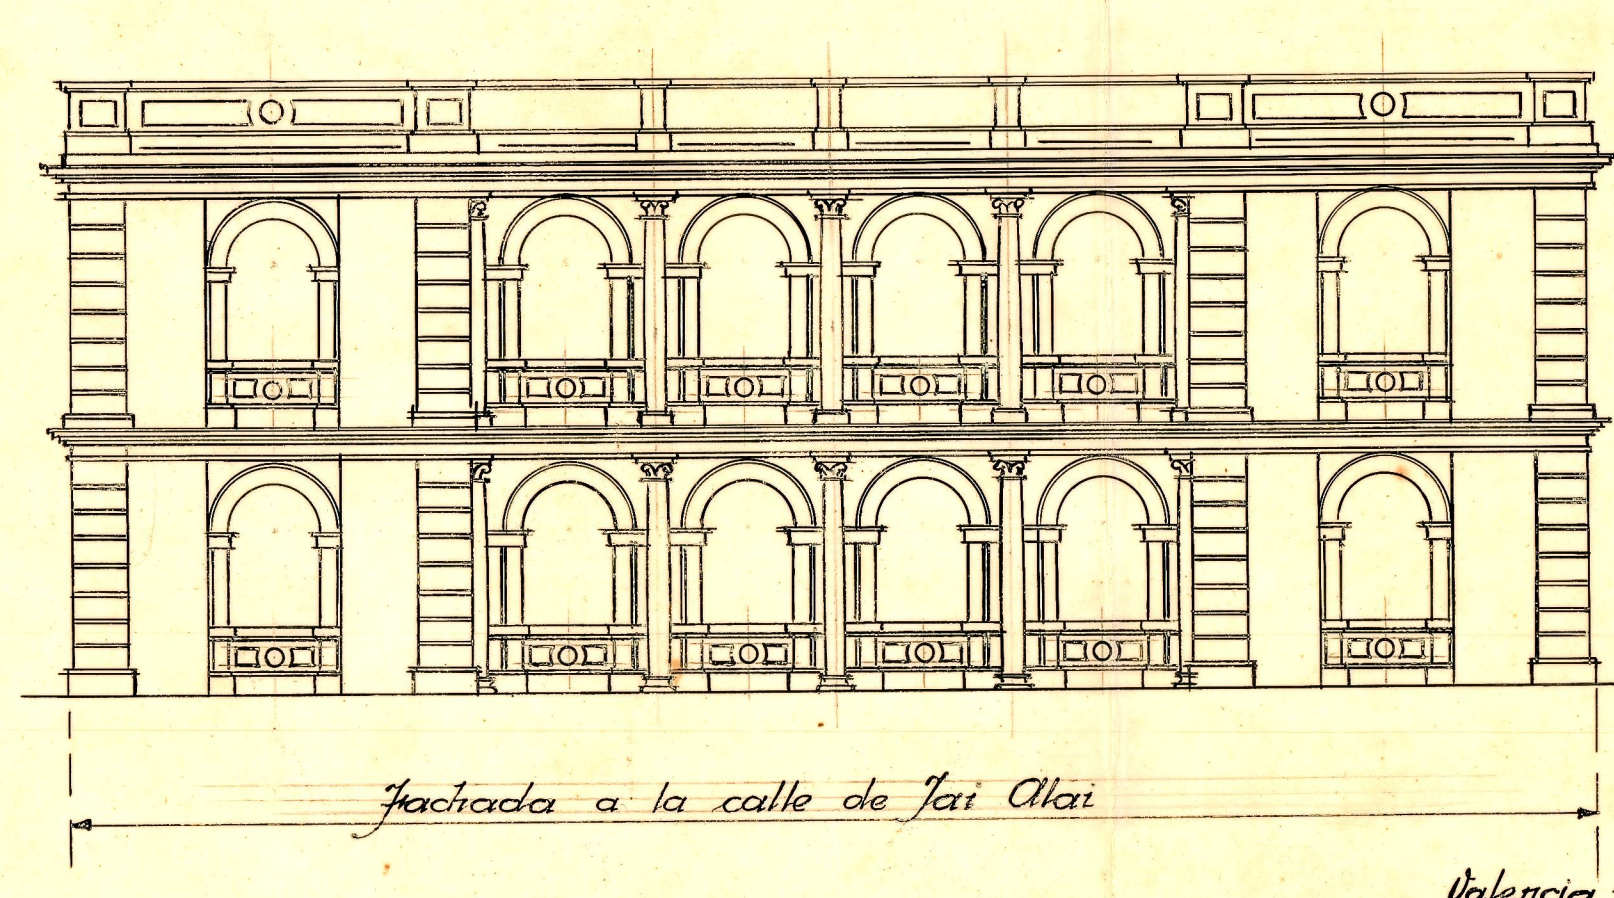

fachada a la calle de Jai Alai

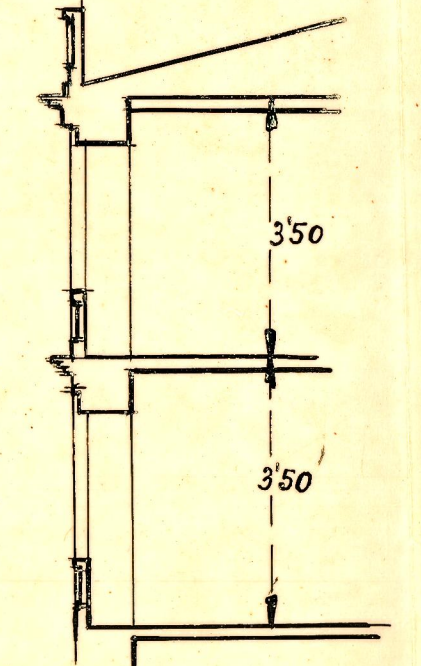

Sección A-B

Valencia 11 Mayo 1912
El Arquitecto

[Handwritten signature]