



SECCIÓN A-A'

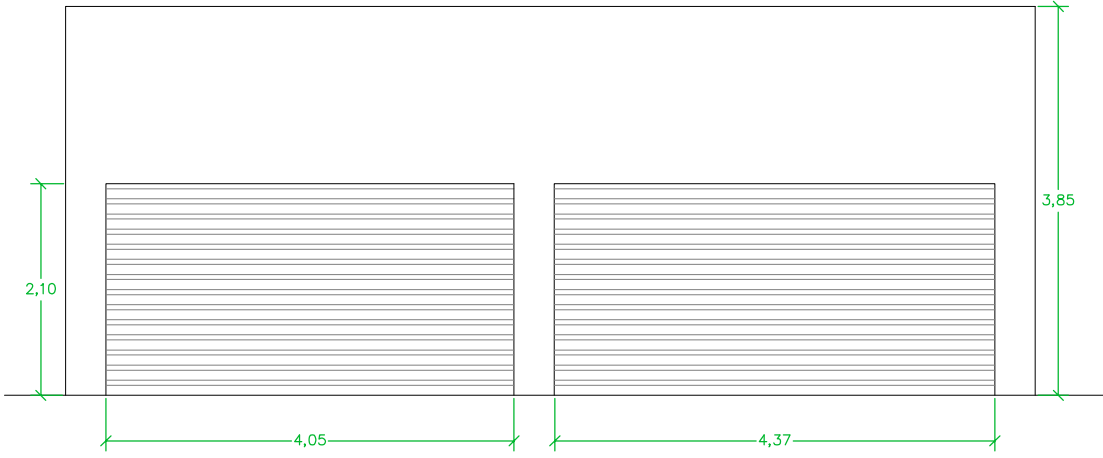

FACHADA

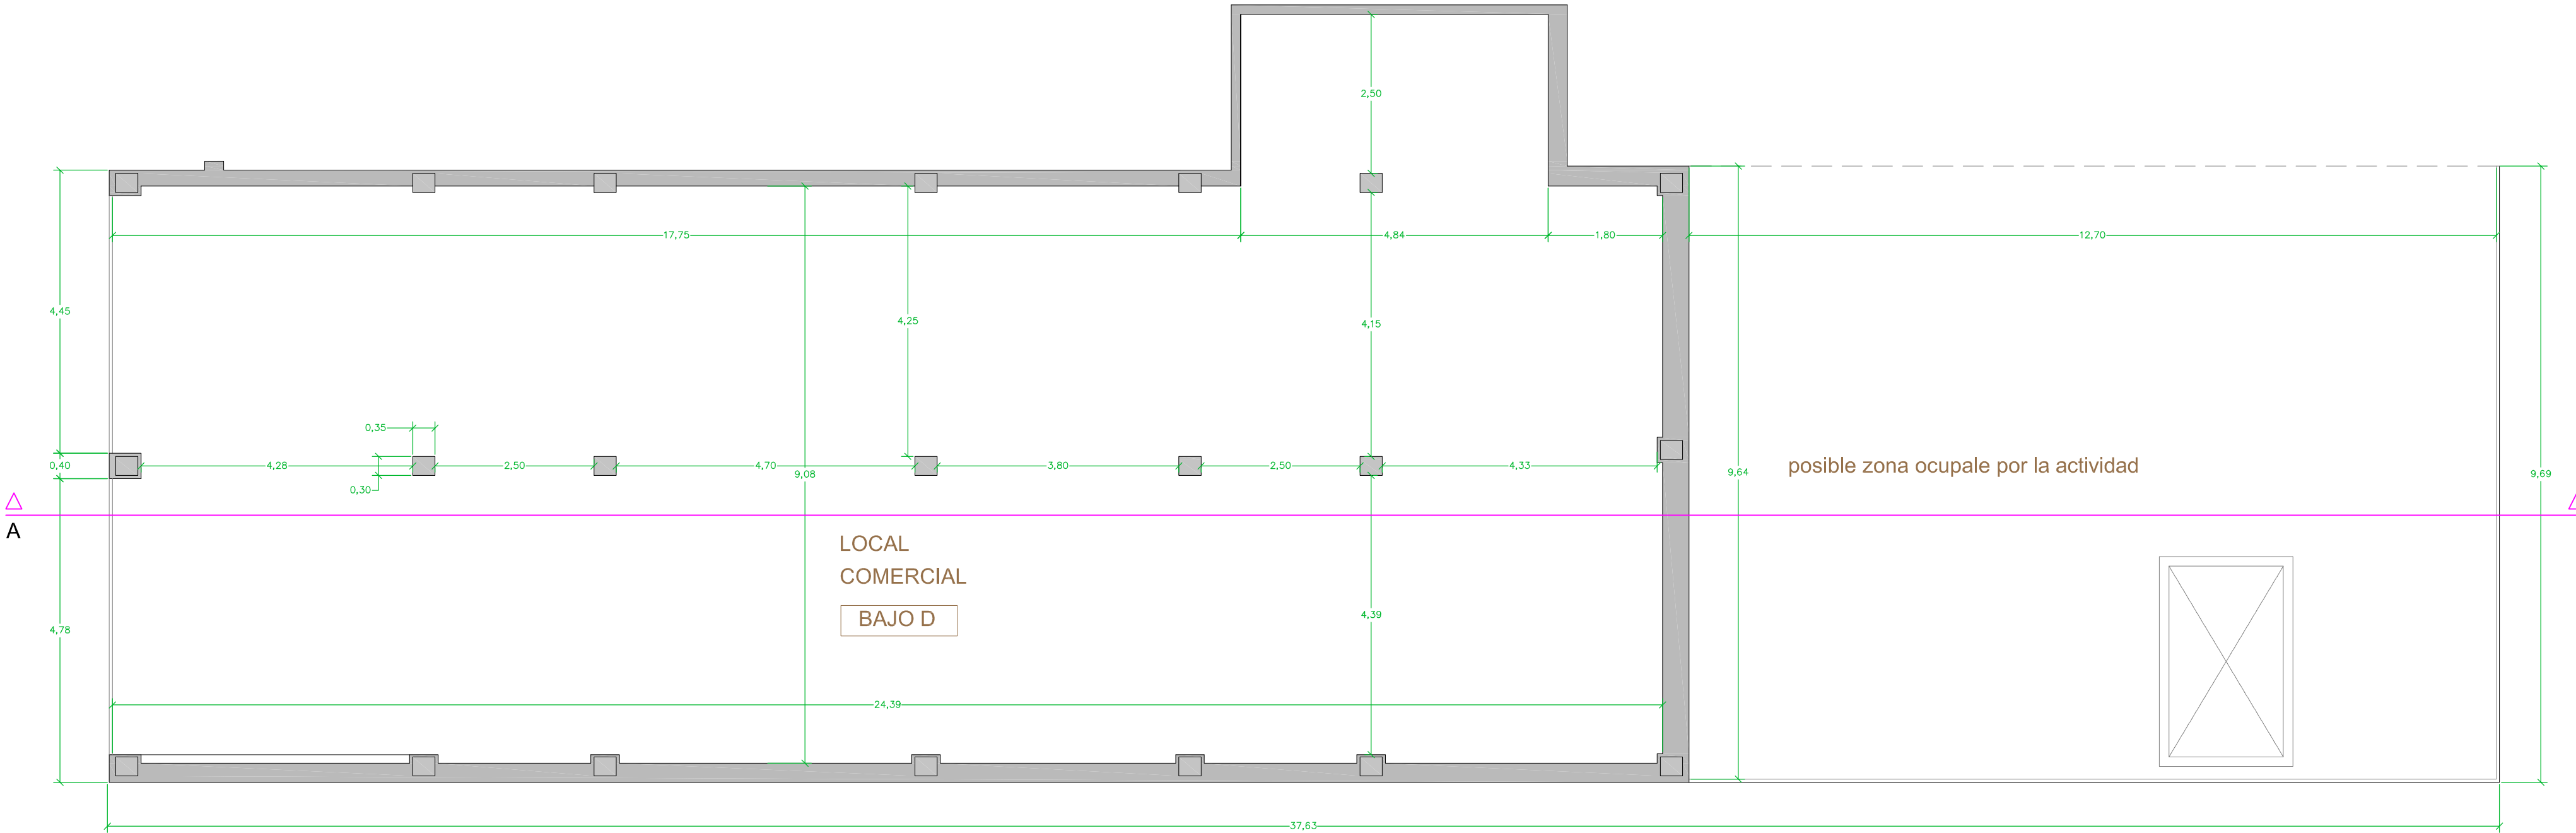

PLANTA

CUADRO DE SUPERFICIES ESTADO ORIGINAL
SUPERFICIE ÚTIL 232.33 m²
SUPERFICIE CONSTRUIDA 366.15 m²

PROYECTO DE ACTIVIDAD PARA BAR-RESTAURANTE

C/ Pedro Alexandre, nº 24 (Valencia)

SECCIÓN, PLANTA Y FACHADA. ESTADO ORIGINAL

ESCALA 1:75
MAYO 2011

PLANO Nº 2

ANA VICENS BERTO
CURSER CÁMERA
PEDRO VIEDELO