




TIPO A

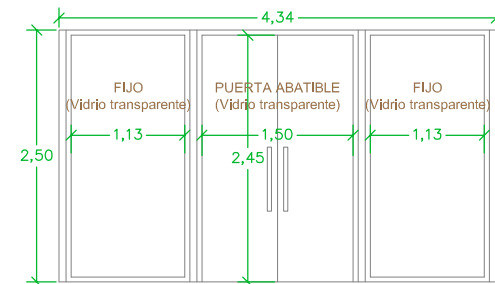


TIPO B

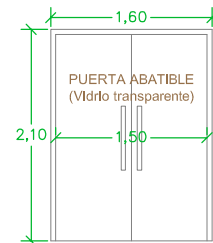


TIPO C

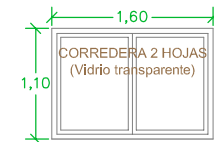


TIPO D

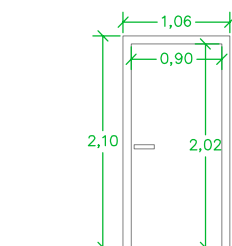


TIPO 1

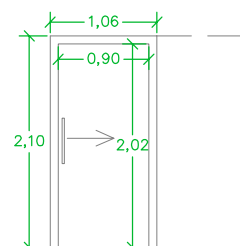


TIPO 2

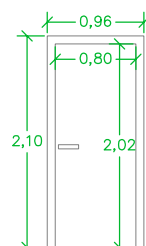

TIPO 3

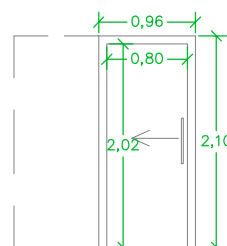

TIPO 4

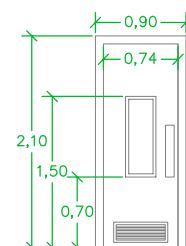

TIPO 5

LEYENDA CARPINTERÍA EXTERIOR


TIPO A: Carpintería de Aluminio con Rotura de Puente Térmico	1
TIPO B: Carpintería de Aluminio con Rotura de Puente Térmico	1
TIPO C: Carpintería de Aluminio con Rotura de Puente Térmico	1
TIPO D: Carpintería de Aluminio con Rotura de Puente Térmico	1

Uds

LEYENDA CARPINTERÍA INTERIOR

TIPO 1: Carpintería de Madera. Hoja Batiente	1
TIPO 2: Carpintería de Madera. Hoja Corredera	2
TIPO 3: Carpintería de Madera. Hoja Batiente	3
TIPO 4: Carpintería de Madera. Hoja Corredera	1
TIPO 5: Carpintería de Madera. Hoja de Vaivén con Cristal Transparente y Ventilación	1

Uds

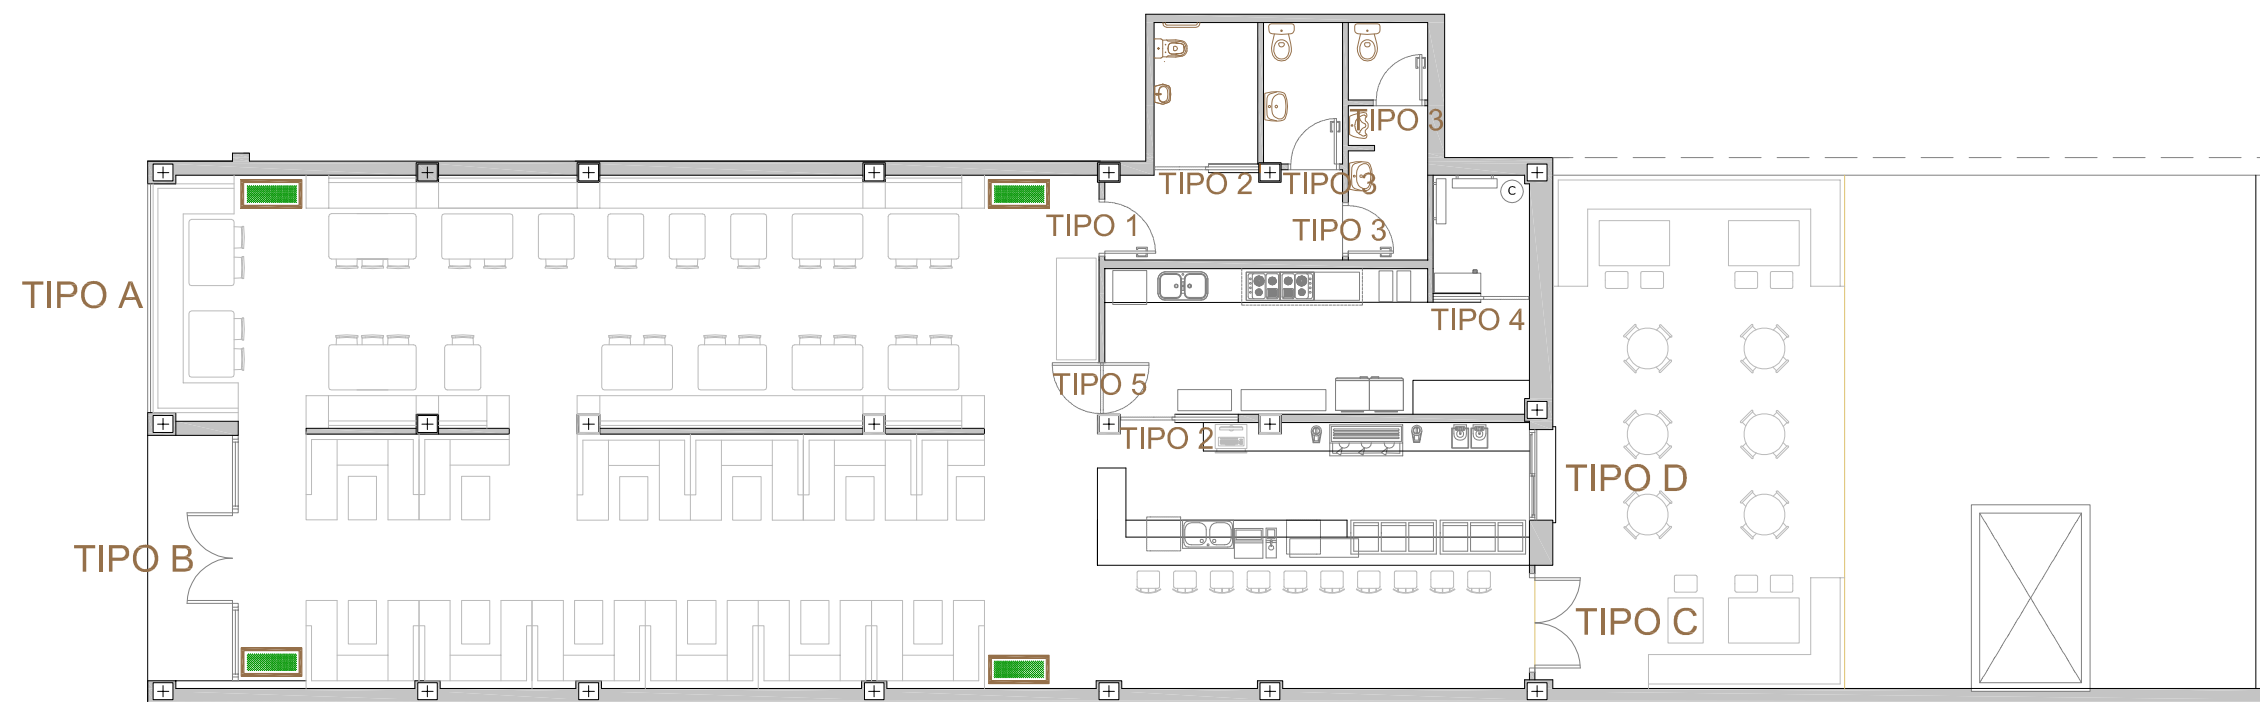

PROYECTO DE ACTIVIDAD PARA BAR-RESTAURANTE

C/ Pedro Alexandre, nº 24 (Valencia)

CARPINTERÍA EXTERIOR E INTERIOR

ESCALA 1:75
MAYO 2011

PLANO Nº 11

ANA VICENS BERTO
CARMEN CÁDIZ
PEDRO YERROLLO