




SECCIÓN A-A'

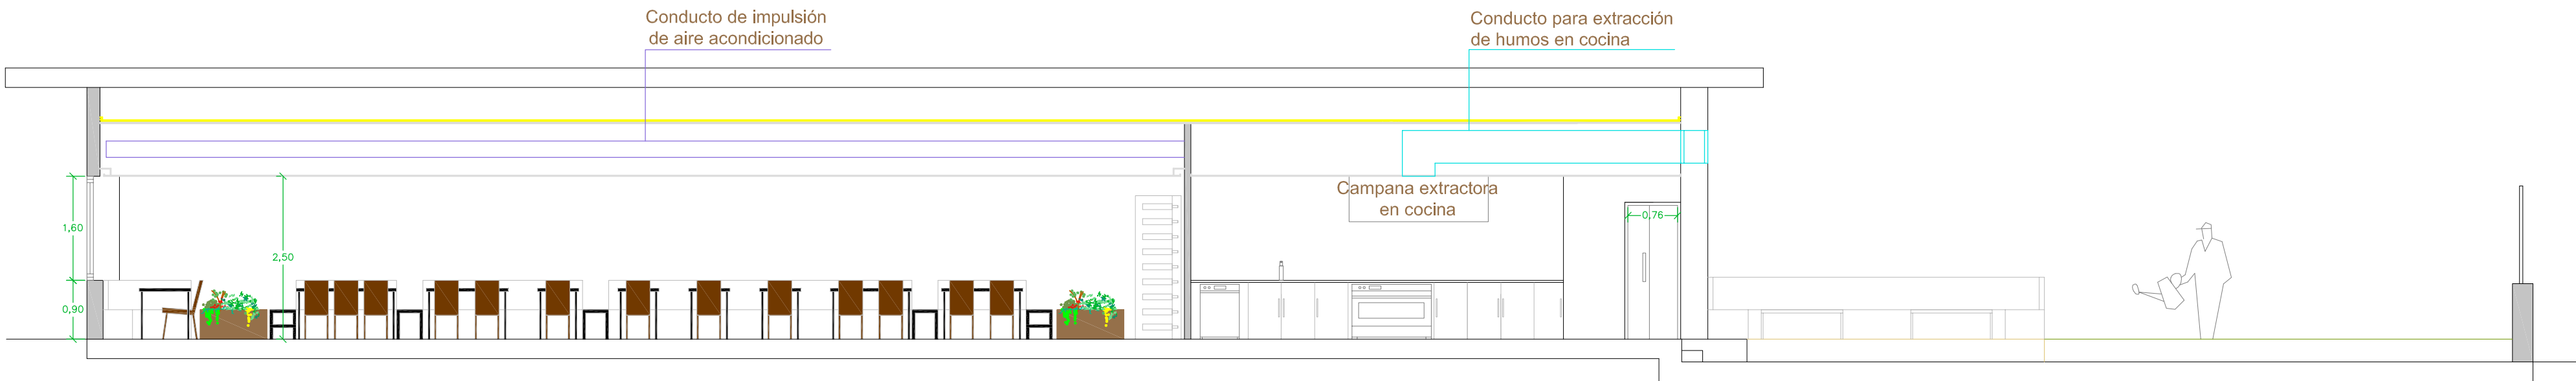

SECCIÓN B-B'

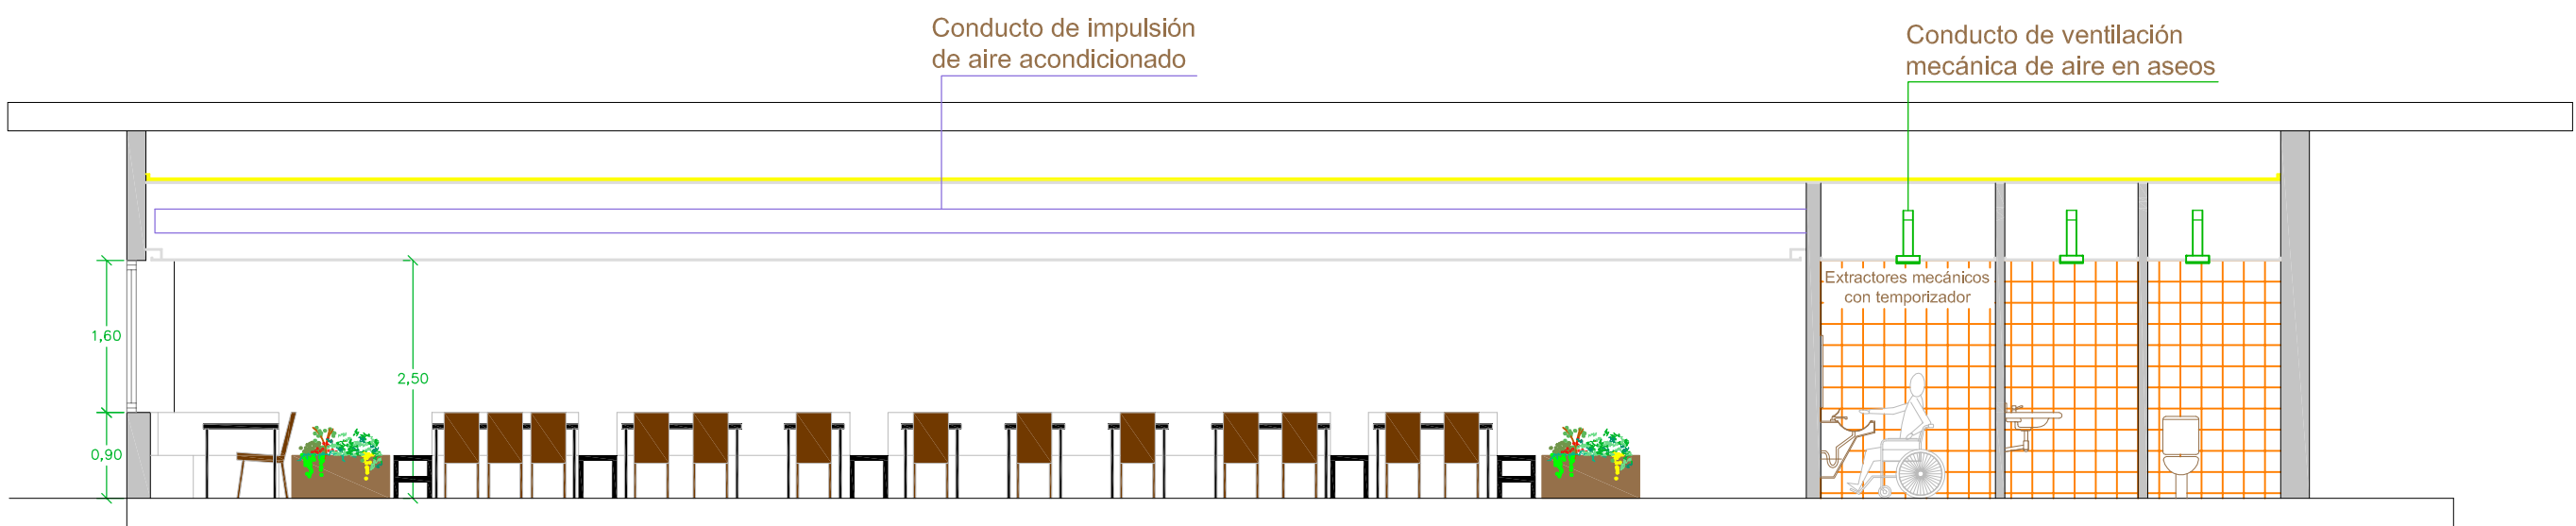

SECCIÓN B-B''

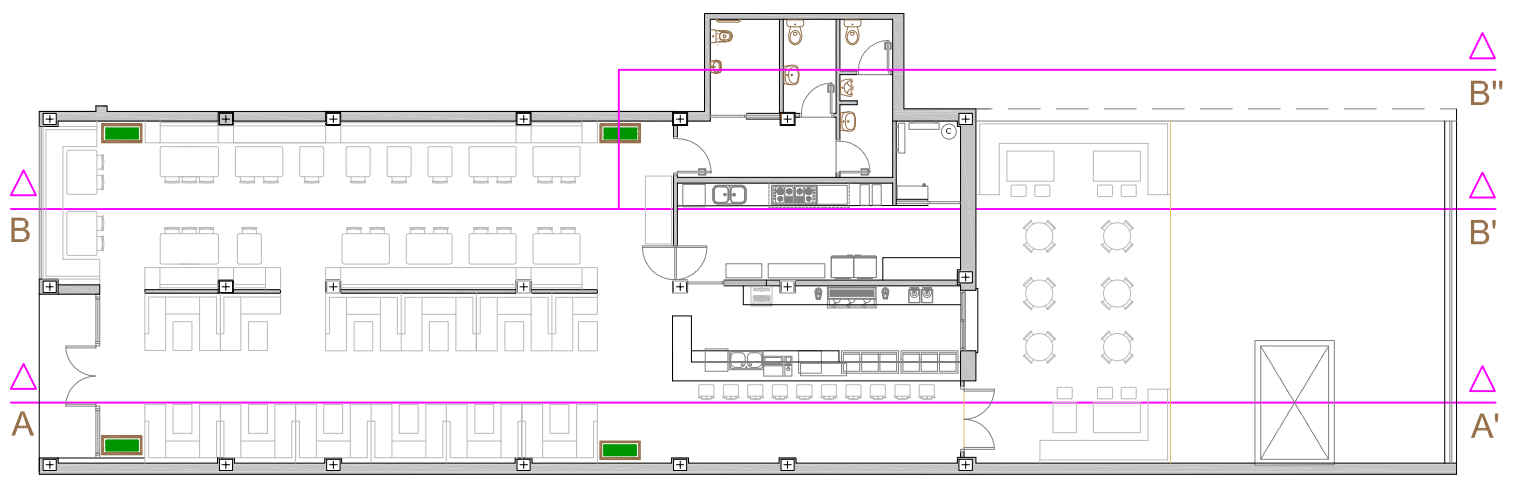

PROYECTO DE ACTIVIDAD PARA BAR-RESTAURANTE

C/ Pedro Alexandre, nº 24 (Valencia)

SECCIONES LONGITUDINALES

ESCALA 1:75
MAYO 2011

PLANO Nº 5

ANA VICENS BERTO
CARMEN CÁDIZ
PEDRO VERDOLIO