



FACHADA PRINCIPAL

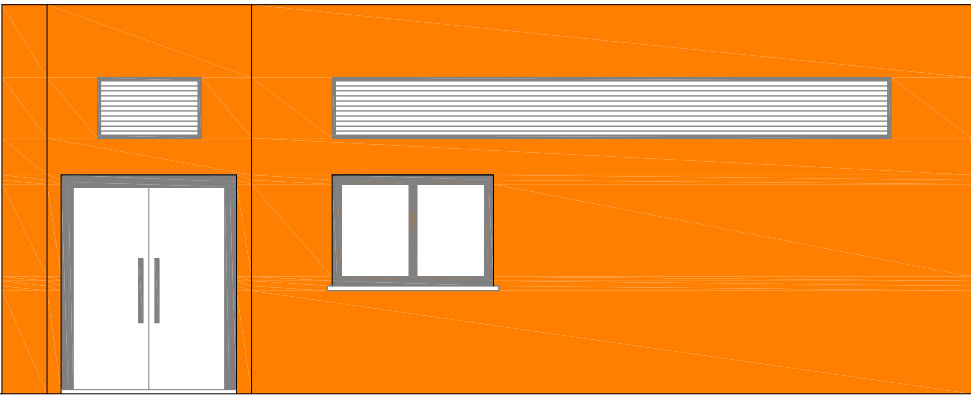

FACHADA POSTERIOR

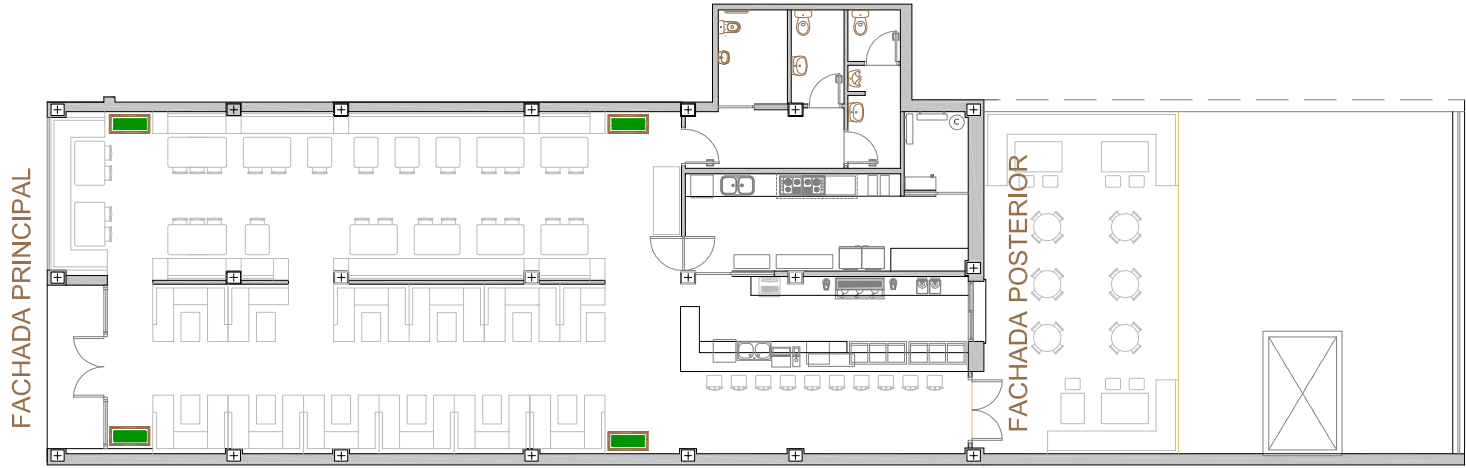

PROYECTO DE ACTIVIDAD PARA BAR-RESTAURANTE

C/ Pedro Alexandre, nº 24 (Valencia)

FACHADAS PRINCIPAL Y POSTERIOR

ESCALA 1:75
MAYO 2011

PLANO Nº 3.1

ANA VICENS BERTO
DISEÑO GRÁFICO
PEDRO YERDOLU