




Planta 4º

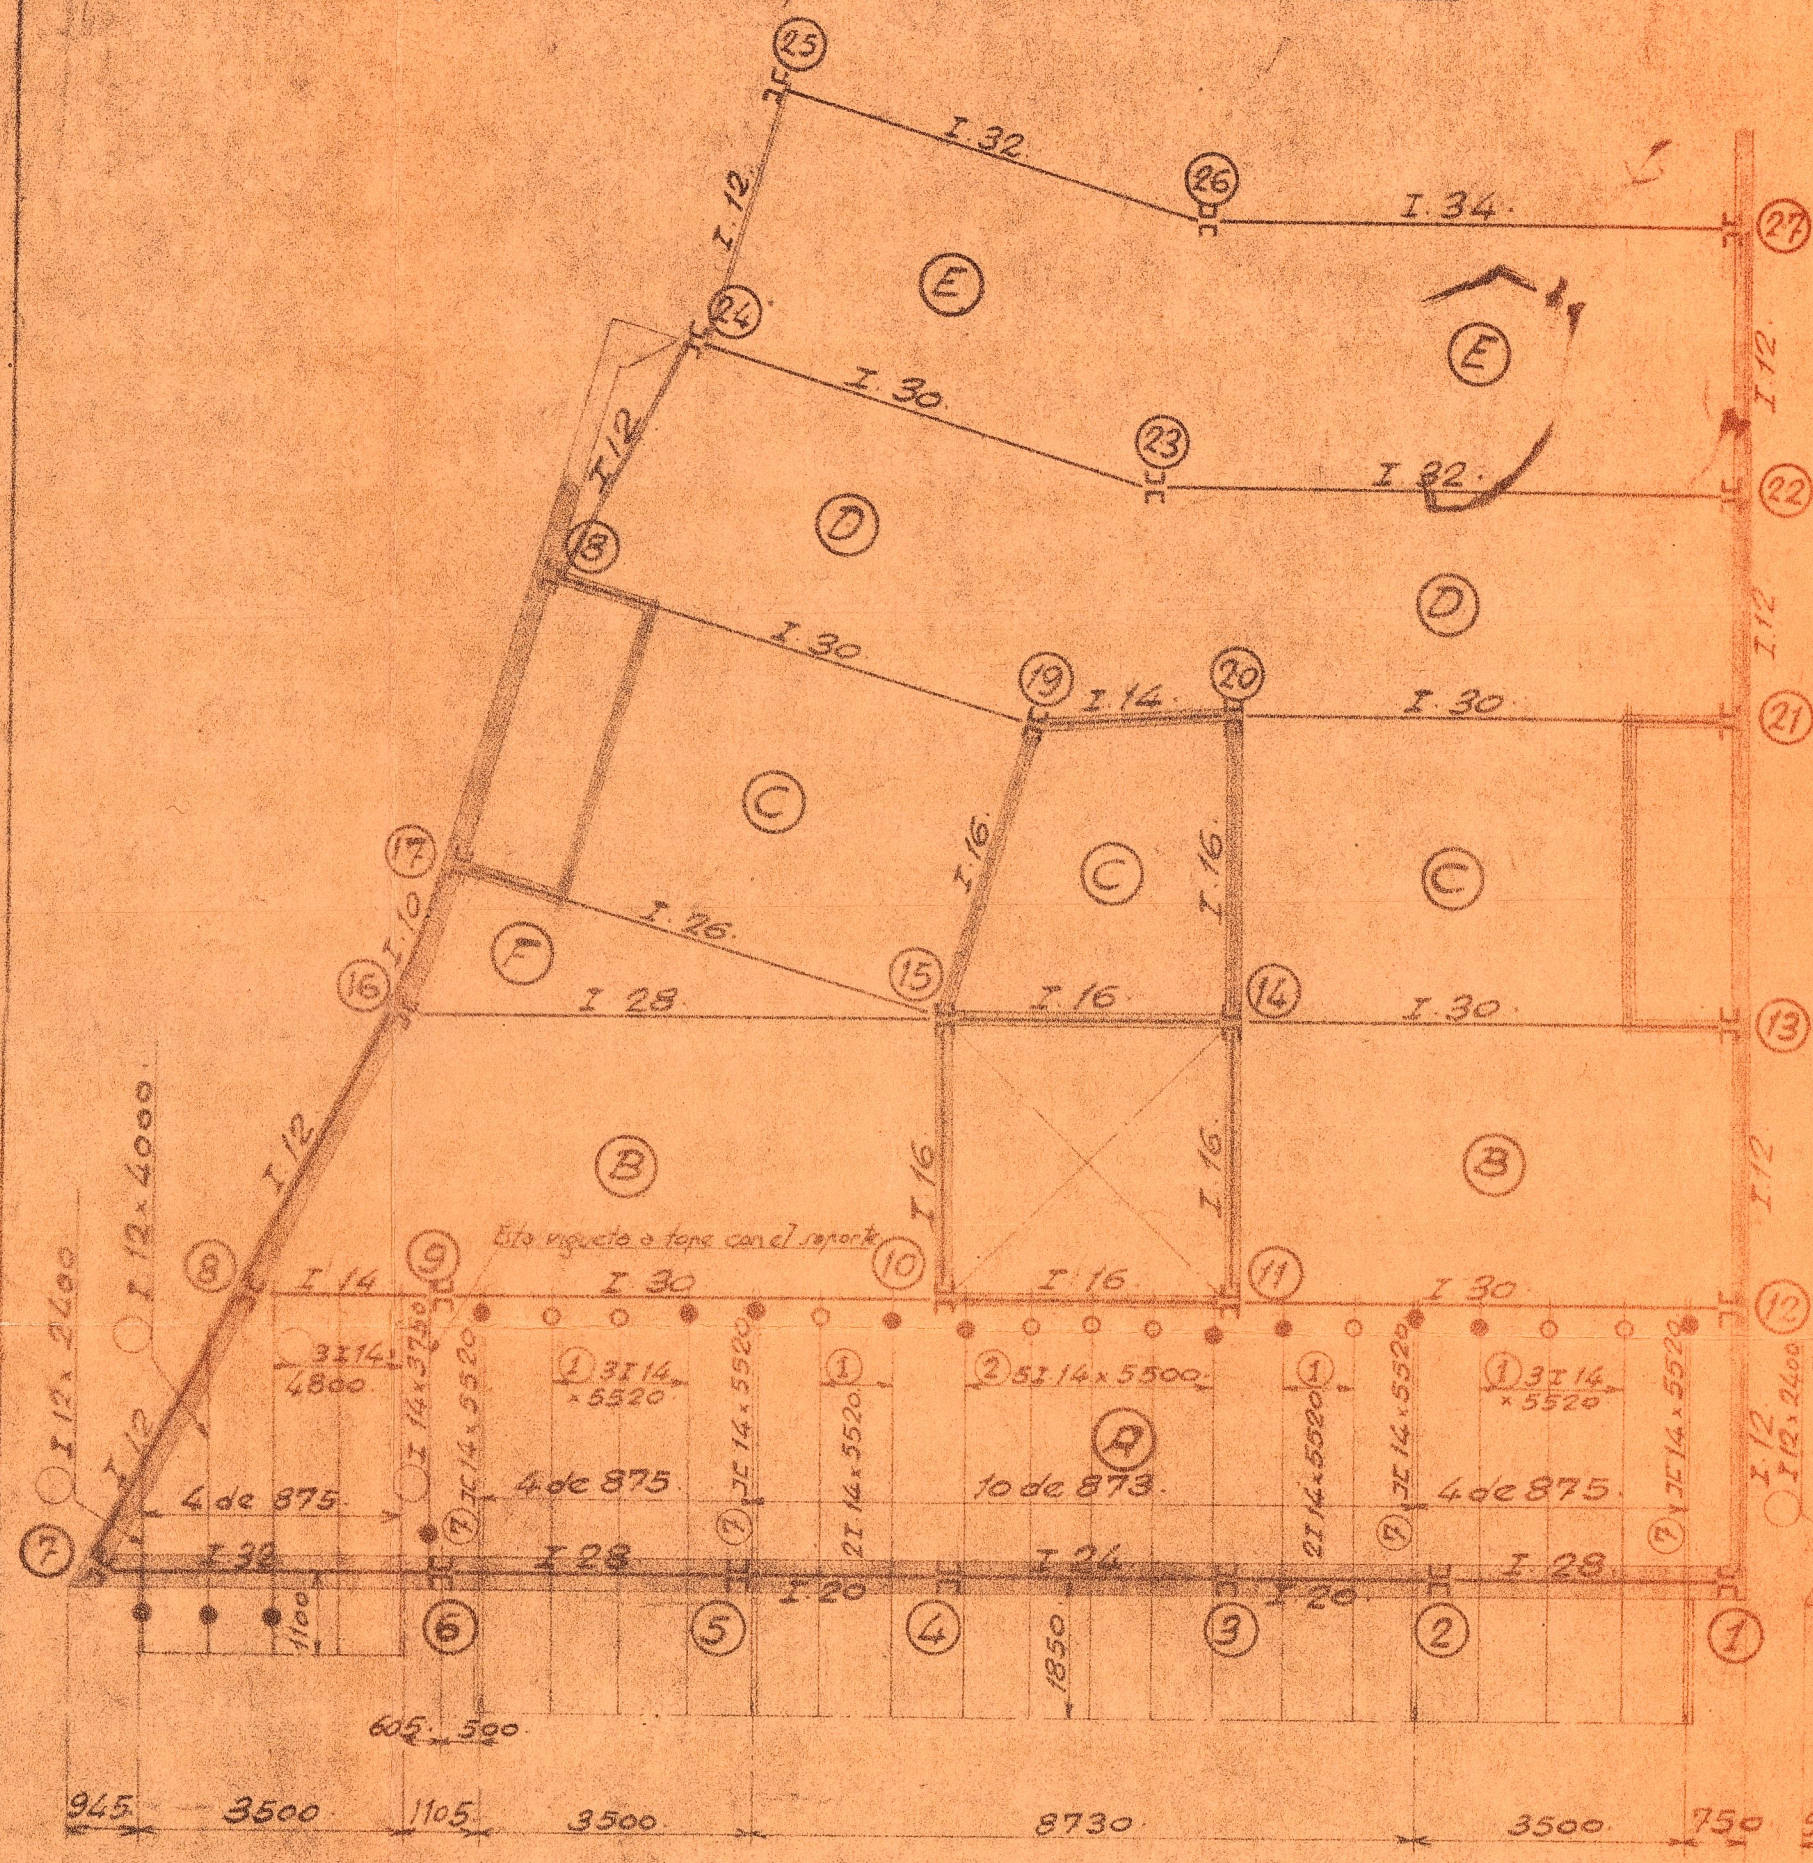


Plantas 5º y 6º

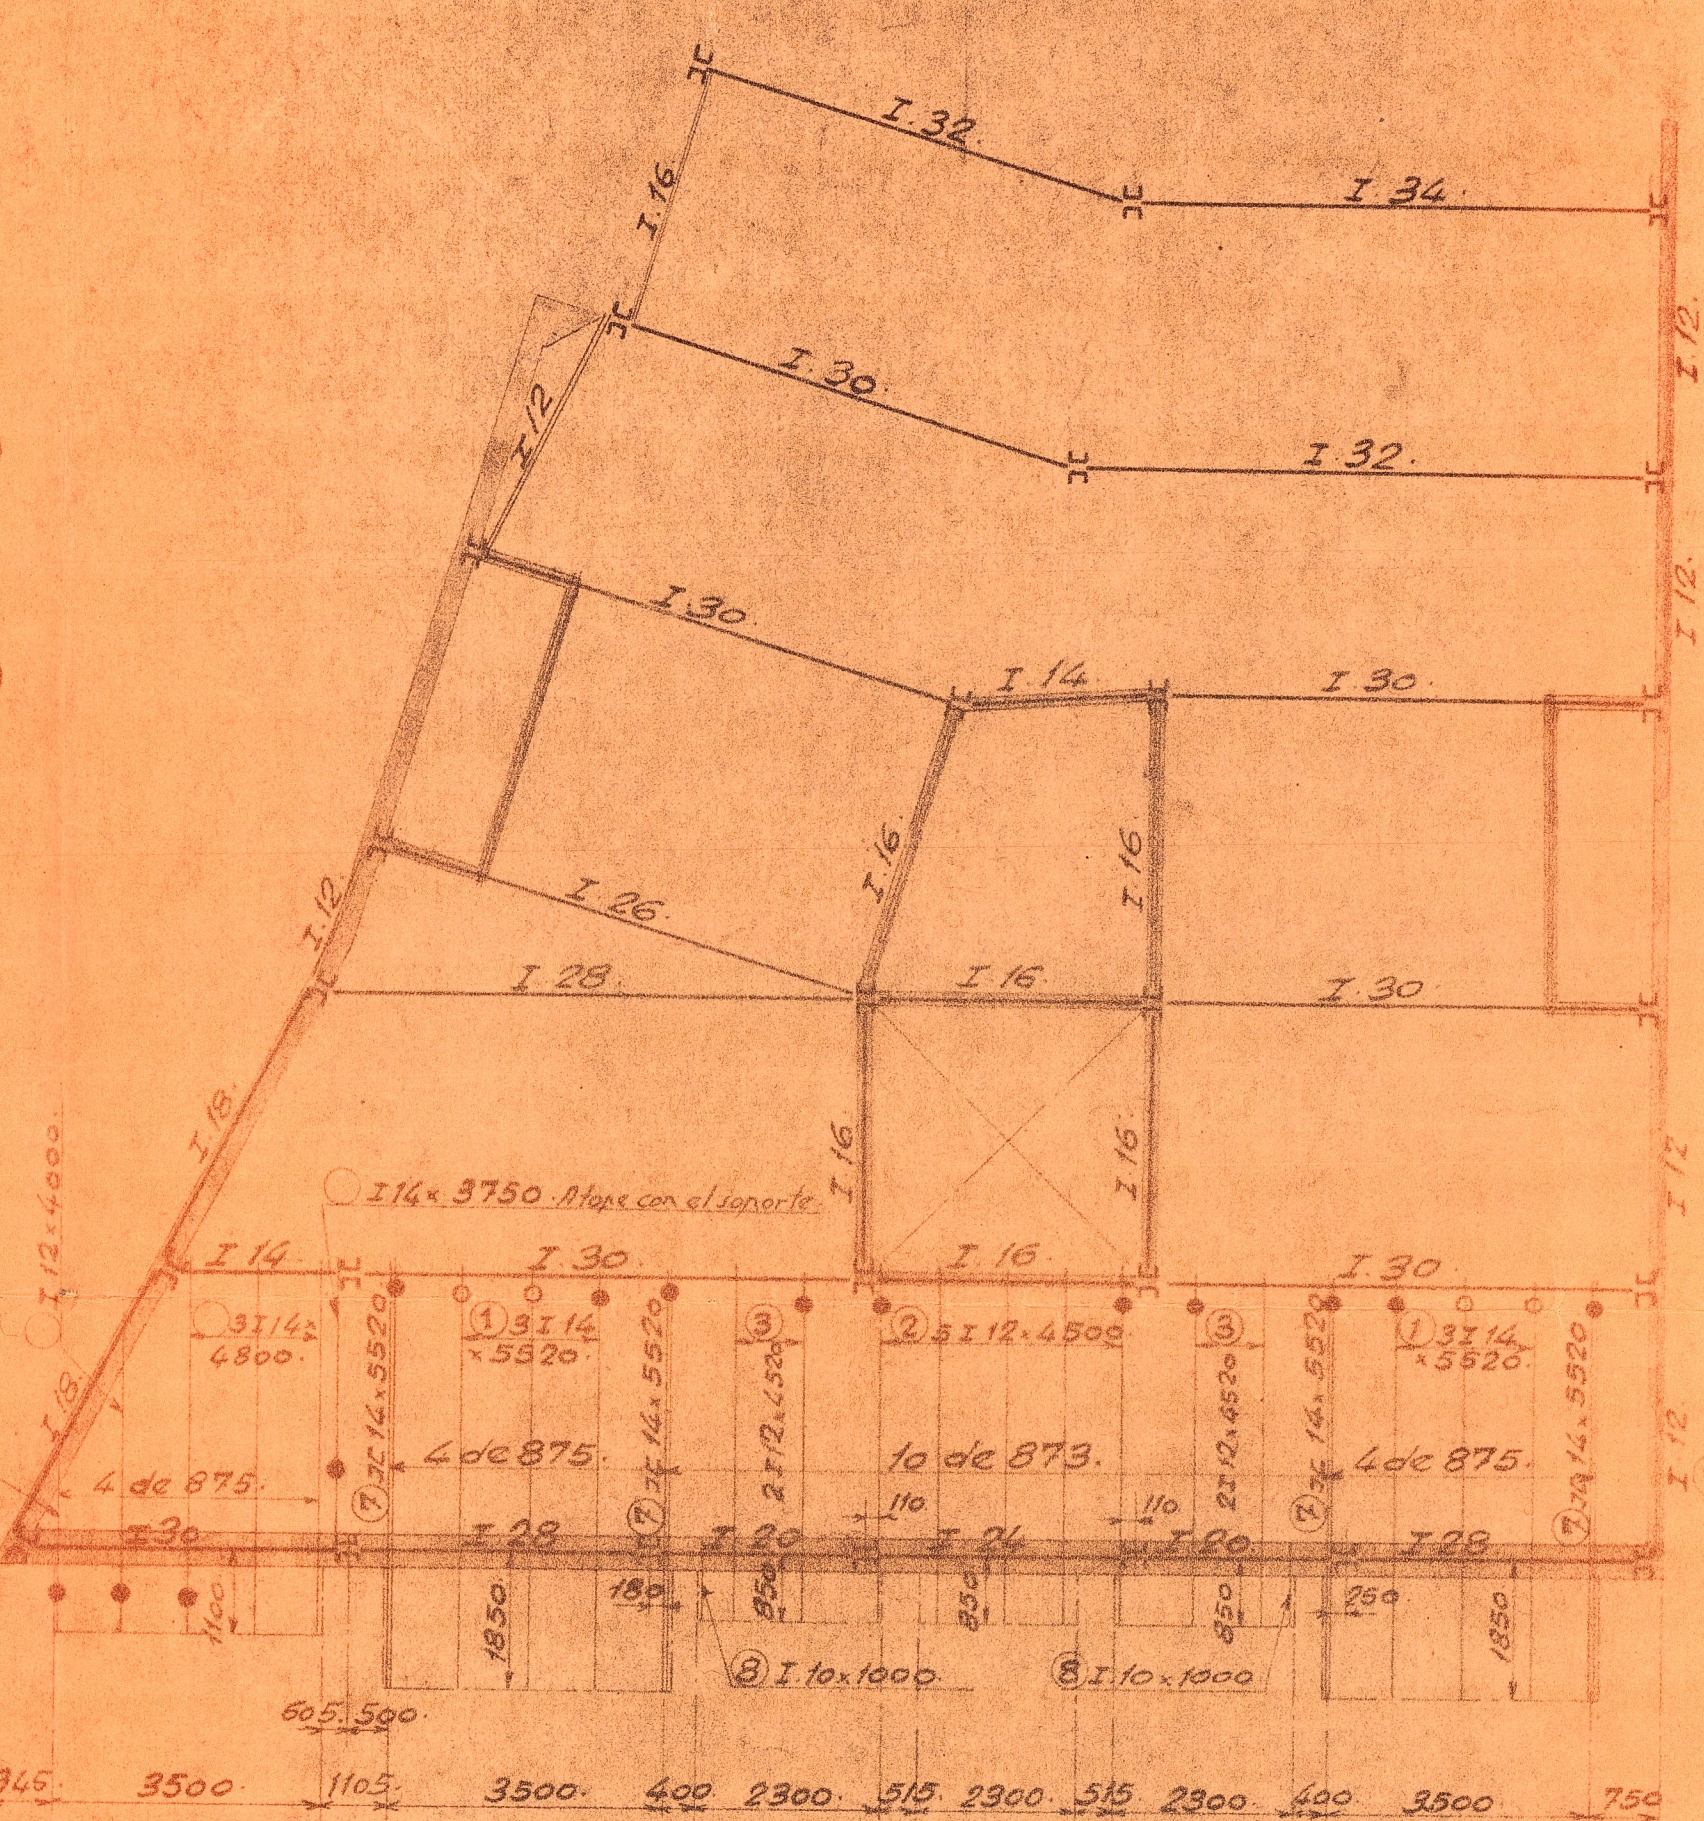

Planta 7º

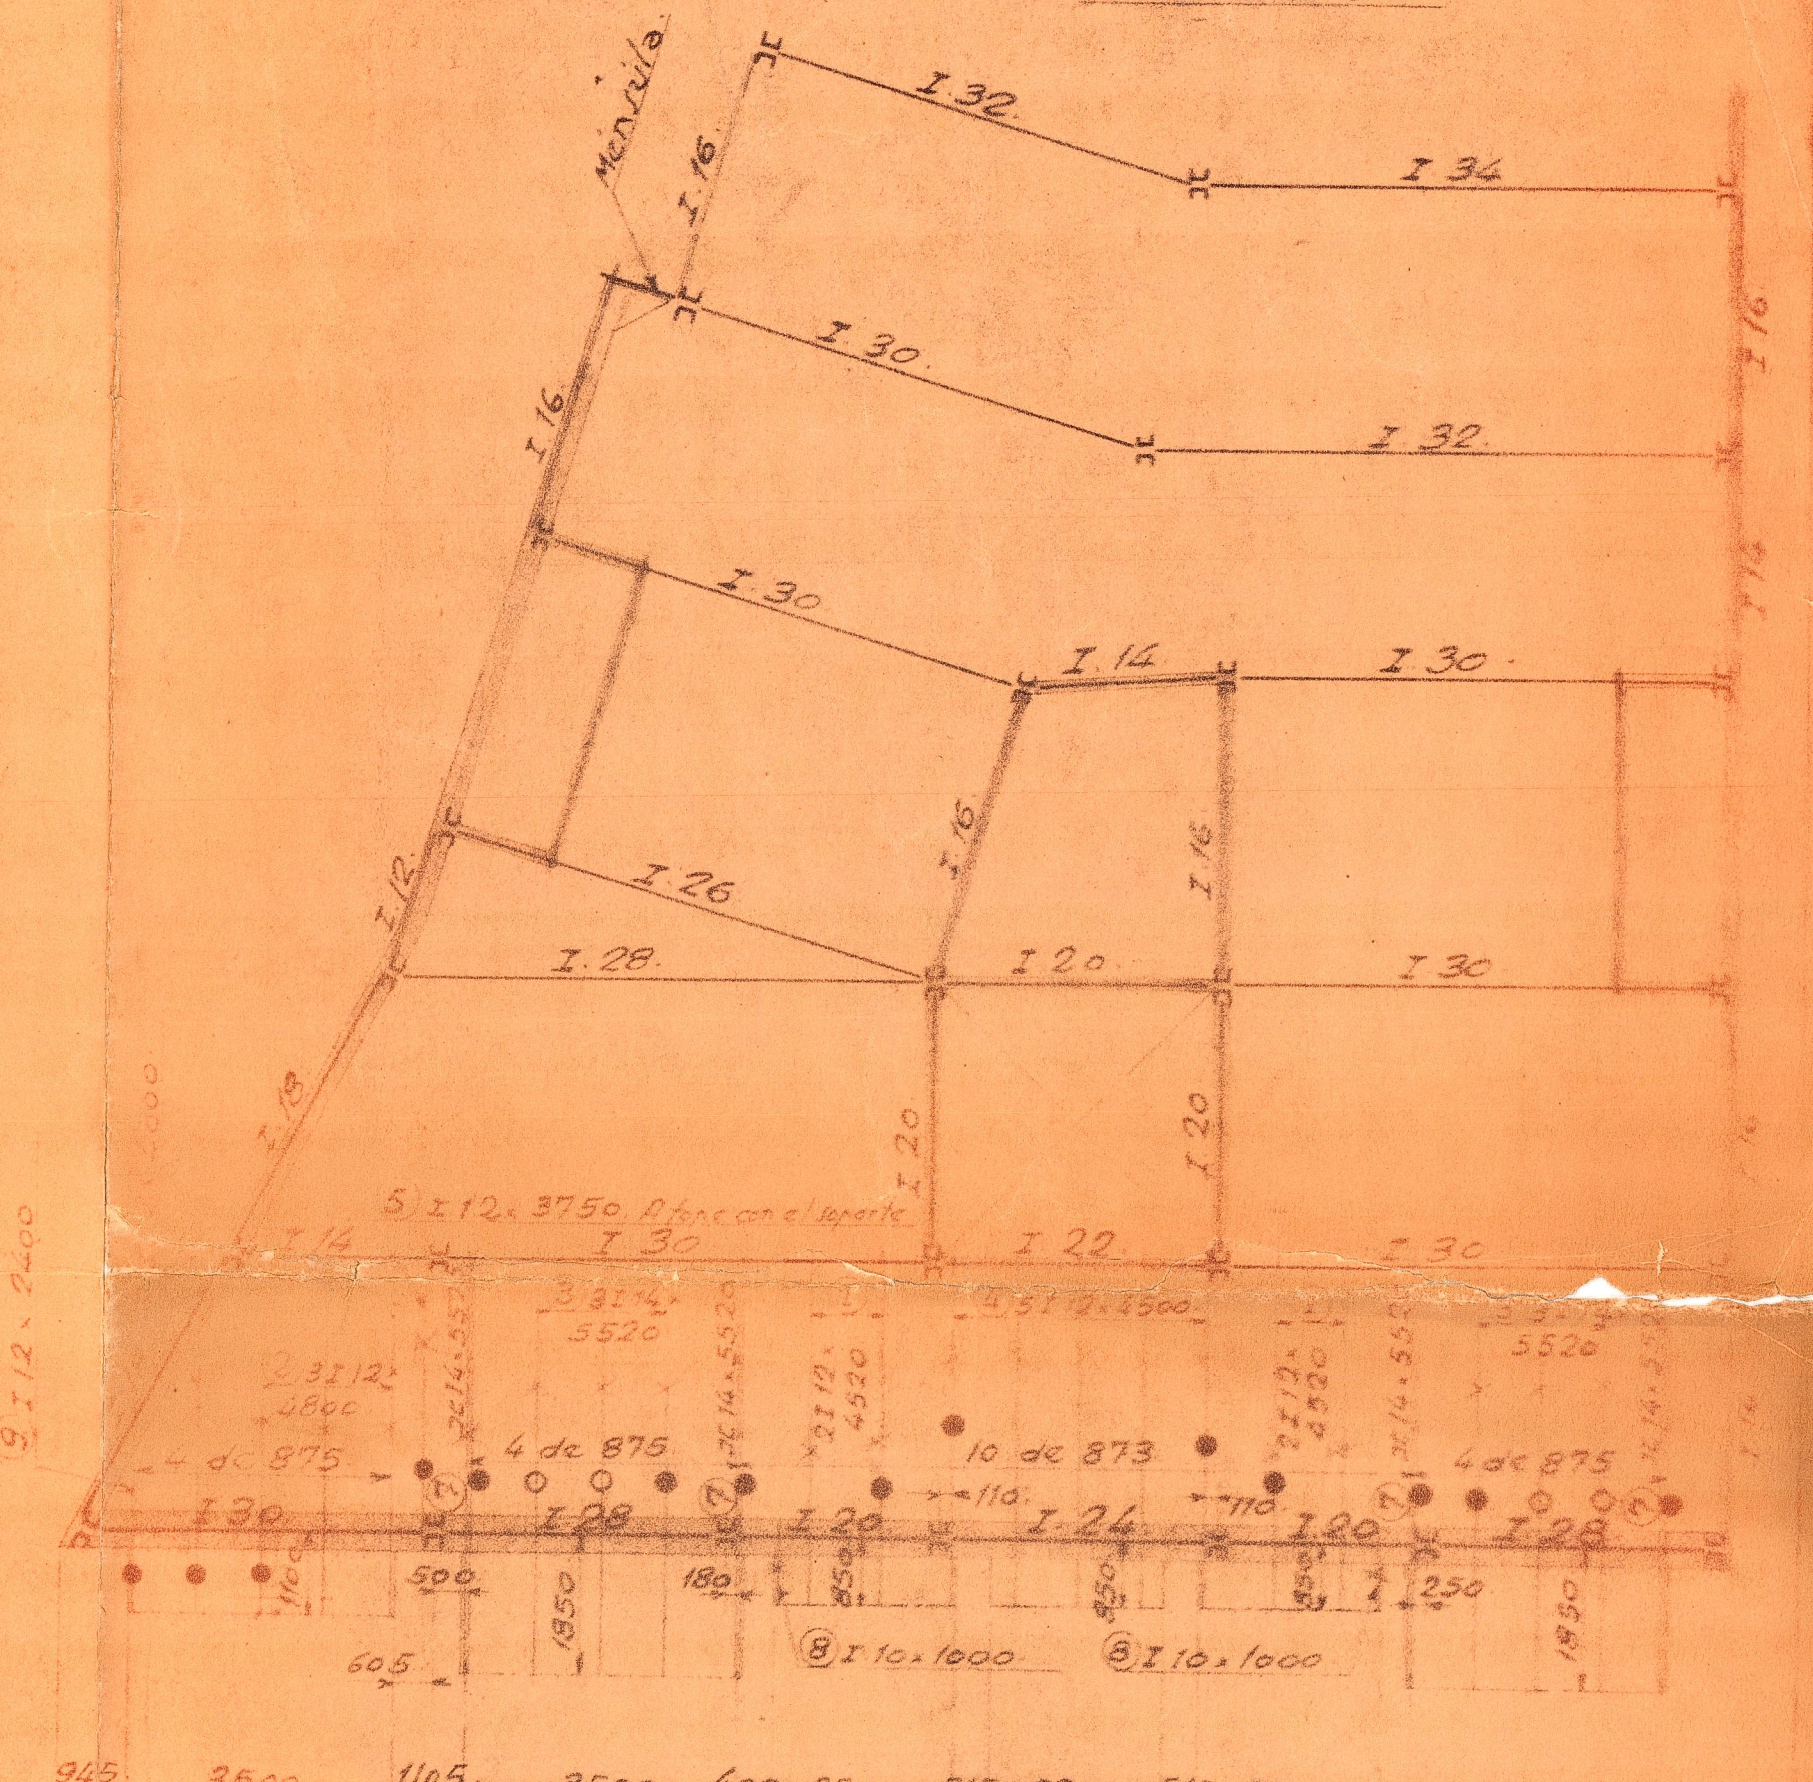

Planta 8º

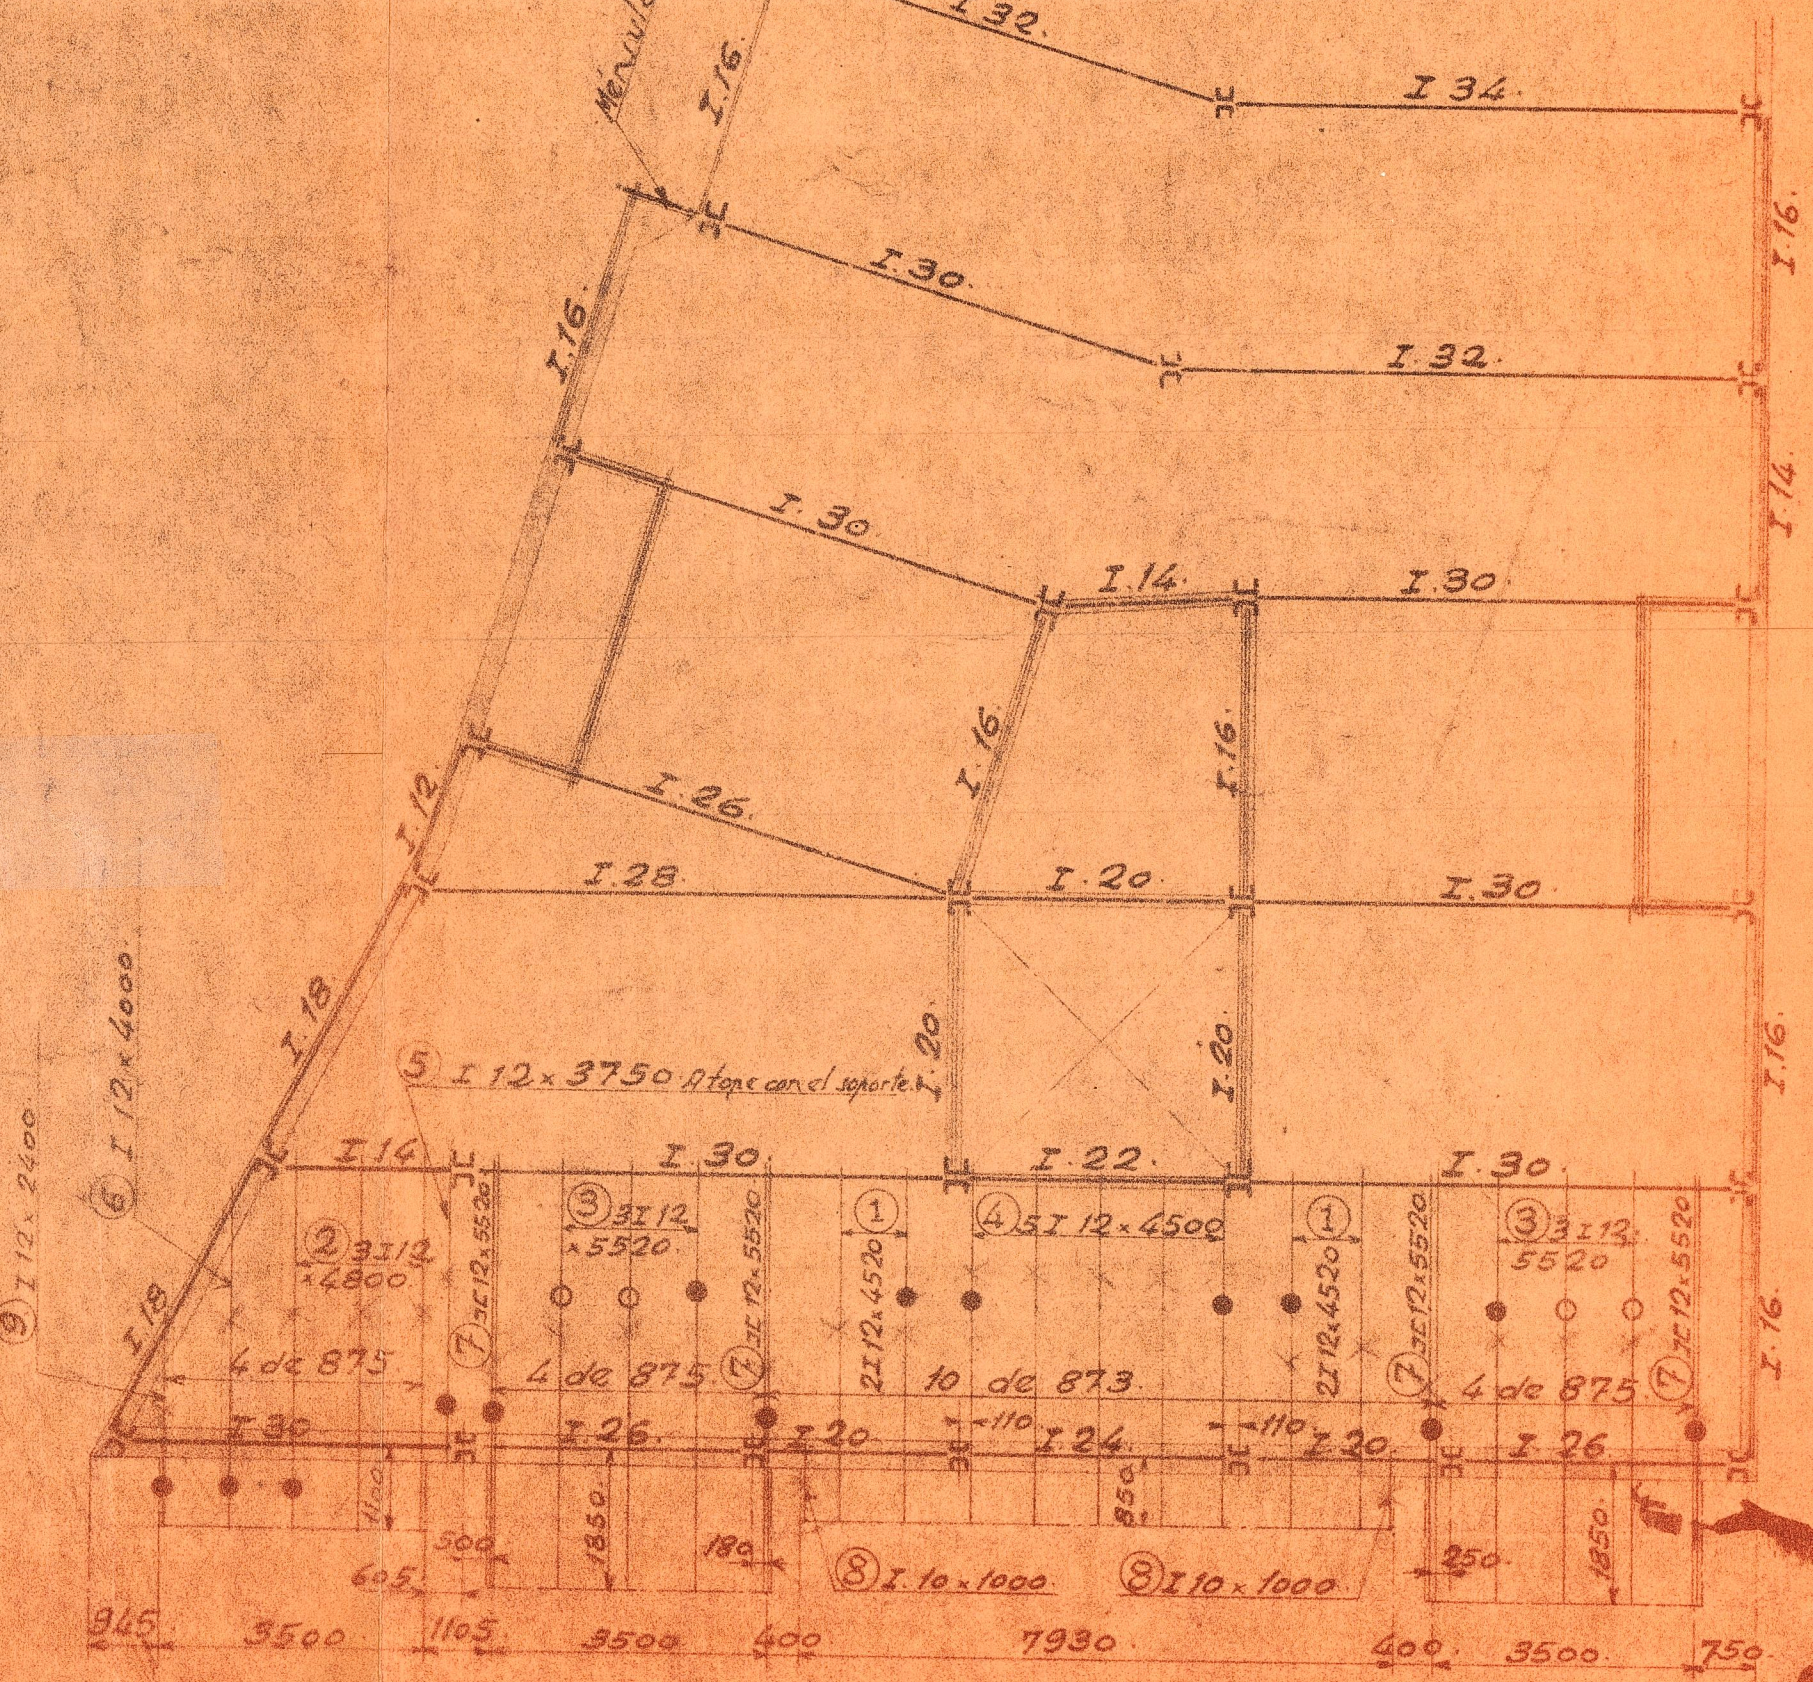

Viguetas de piso sin trabajar en planta 4º					Viguetas de piso sin trabajar para cada una de las plantas 5º y 6º					Viguetas de piso sin trabajar en planta 7º					Viguetas de piso sin trabajar en planta 8º								
Nº	Alto	Ancho	Longitud	Observaciones	Nº	Alto	Ancho	Longitud	Observaciones	Nº	Alto	Ancho	Longitud	Observaciones	Nº	Alto	Ancho	Longitud	Observaciones				
A 1	14	12	5520	881	T.M. 62959	A 1	14	8	5520	654	T.M. 62959	A 1	12	4	4520	208	T.M. 62959	A 1	12	4	4520	208	T.M. 62959
" 2	14	5	5500	407	Long. exacta	" 2	12	6	4500	312	Long. exacta	" 2	12	3	4800	166		" 2	12	3	4800	166	
" 3	12	1	4500	52		" 3	12	4	4500	208		" 3	14	6	5520	490		" 3	12	6	5520	381	
" 4	14	2	5000	148		" 4	14	2	5000	148		" 4	12	5	4500	259	Long. exacta	" 4	12	5	4500	259	Long. exacta
" 5	12	1	3100	36		" 5	12	1	3100	36		" 5	12	1	3750	43		" 5	12	1	3750	43	
" 6	10	1	1500	13		" 6	12	1	1500	13		" 6	12	1	4000	46		" 6	12	1	4000	46	
" 7	14	4	5520	707		" 7	14	4	5520	707		" 7	14	4	5520	654		" 7	14	4	5520	592	
" 8	10	2	1000	17		" 8	10	2	1000	17		" 8	10	2	1000	17		" 8	10	2	1000	17	
B 1	12	13	3820	571		B 1	12	13	3820	571		B 1	12	13	3820	571		B 1	12	13	3820	571	
" 2	12	1	3600	42		" 2	12	1	3600	42		" 2	12	1	3600	42		" 2	12	1	3600	42	
" 3	10	1	2100	18		" 3	10	1	2100	18		" 3	10	1	2100	18		" 3	10	1	2100	18	
C 1	12	10	4120	474		C 1	12	10	4120	474		C 1	12	10	4120	474		C 1	12	10	4120	474	
" 2	12	1	4400	51		" 2	12	1	4400	51		" 2	12	1	4400	51		" 2	12	1	4400	51	
" 3	12	1	4700	54		" 3	12	1	4700	54		" 3	12	1	4700	54		" 3	12	1	4700	54	
" 4	12	1	5000	58		" 4	12	1	5000	58		" 4	12	1	5000	58		" 4	12	1	5000	58	
" 5	12	1	5200	60		" 5	12	1	5200	60		" 5	12	1	5200	60		" 5	12	1	5200	60	
D 1	10	9	3120	242		D 1	10	9	3120	242		D 1	10	9	3120	242		D 1	10	9	3120	242	
" 2	12	7	3620	292		" 2	12	7	3620	292		" 2	12	7	3620	292		" 2	12	7	3620	292	
" 3	12	1	3230	37		" 3	12	1	3230	37		" 3	12	1	3230	37		" 3	12	1	3230	37	
" 4	12	1	3500	40		" 4	12	1	3500	40		" 4	12	1	3500	40		" 4	12	1	3500	40	
E 1	12	7	4210	339		E 1	12	7	4210	339		E 1	12	7	4210	339		E 1	12	7	4210	339	
" 2	12	1	4060	47		" 2	12	1	4060	47		" 2	12	1	4060	47		" 2	12	1	4060	47	
" 3	12	6	3620	250		" 3	12	6	3620	250		" 3	12	6	3620	250		" 3	12	6	3620	250	
F 1	8	1	1500	10		F 1	8	1	1500	10		F 1	8	1	1500	10		F 1	8	1	1500	10	
" 2	8	1	1750	11		" 2	8	1	1750	11		" 2	8	1	1750	11		" 2	8	1	1750	11	
" 3	8	1	2000	13		" 3	8	1	2000	13		" 3	8	1	2000	13		" 3	8	1	2000	13	
A 9	12	1	2400	28		A 9	12	1	2400	28		A 9	12	1	2400	28		A 9	12	1	2400	28	

NOTA: Las viguetas no dibujadas son exactamente iguales a las de planta 3º. Las viguetas marcadas con * van atornilladas con un tornillo en las dos caras sobre que apoyan y los marcados con ** van atornillados solamente sobre la cara interior.

Cuadro de tornillos necesarios para la sujeción de las viguetas de piso a las correderas.

Diam.	Long.	Nº de tornillos	Nº Total	Observaciones
1/2"	45	64	2 66	Planta 4º
1/2"	45	64	2 66	" 5º
1/2"	45	64	2 66	" 6º
1/2"	45	56	2 58	" 7º
1/2"	45	56	2 58	" 8º

C S M CLIENTE Dº Miguel Gil (Valencia)
 OBJETO Entramado para edificio en la Plaza de Cajeros
 DISEÑO Y DIBUJO DESIG. Viguetas de piso en Pl. 4º, 5º, 6º, 7º, 8º
 DIBUJADO Por...
 REVISADO...
 LISTO BUENO ARCHIVADO EN ARMARIO
 CONFORME EL CLIENTE CARPETA CATON
 MODIFICACIONES

ESCALAS: 1/100
 FECHA
 11645