



Fachada a la Calle Amadeo de Saboya

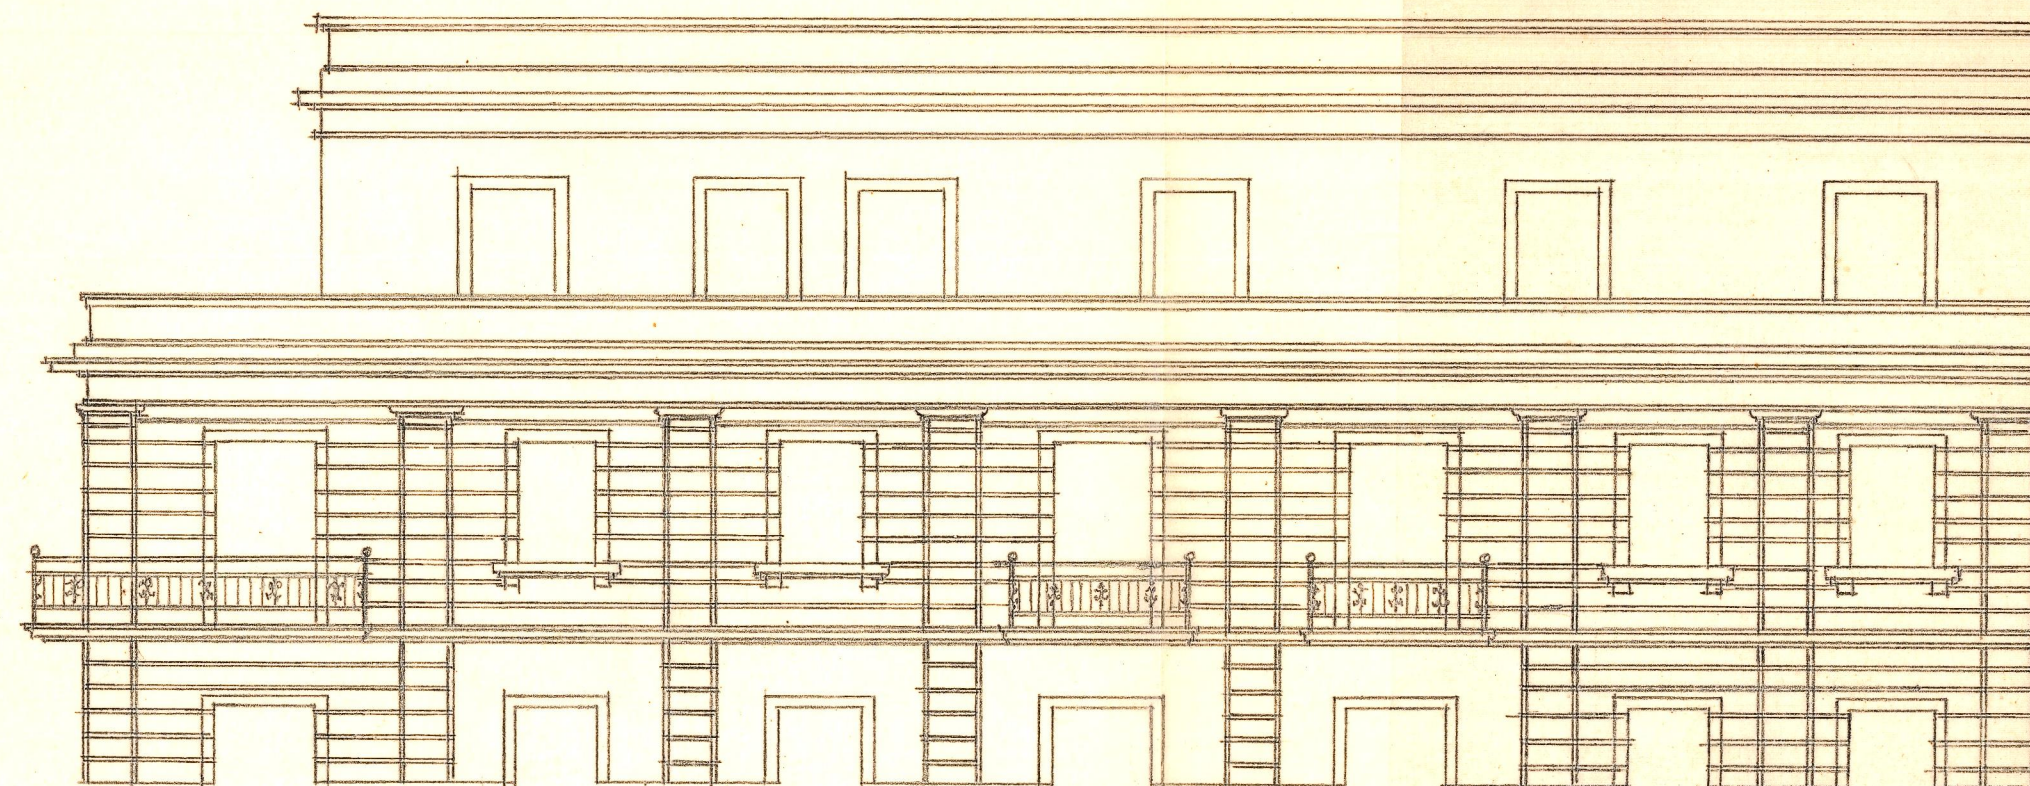

Fachada a la Calle del Naturalista Rafael Cisternas

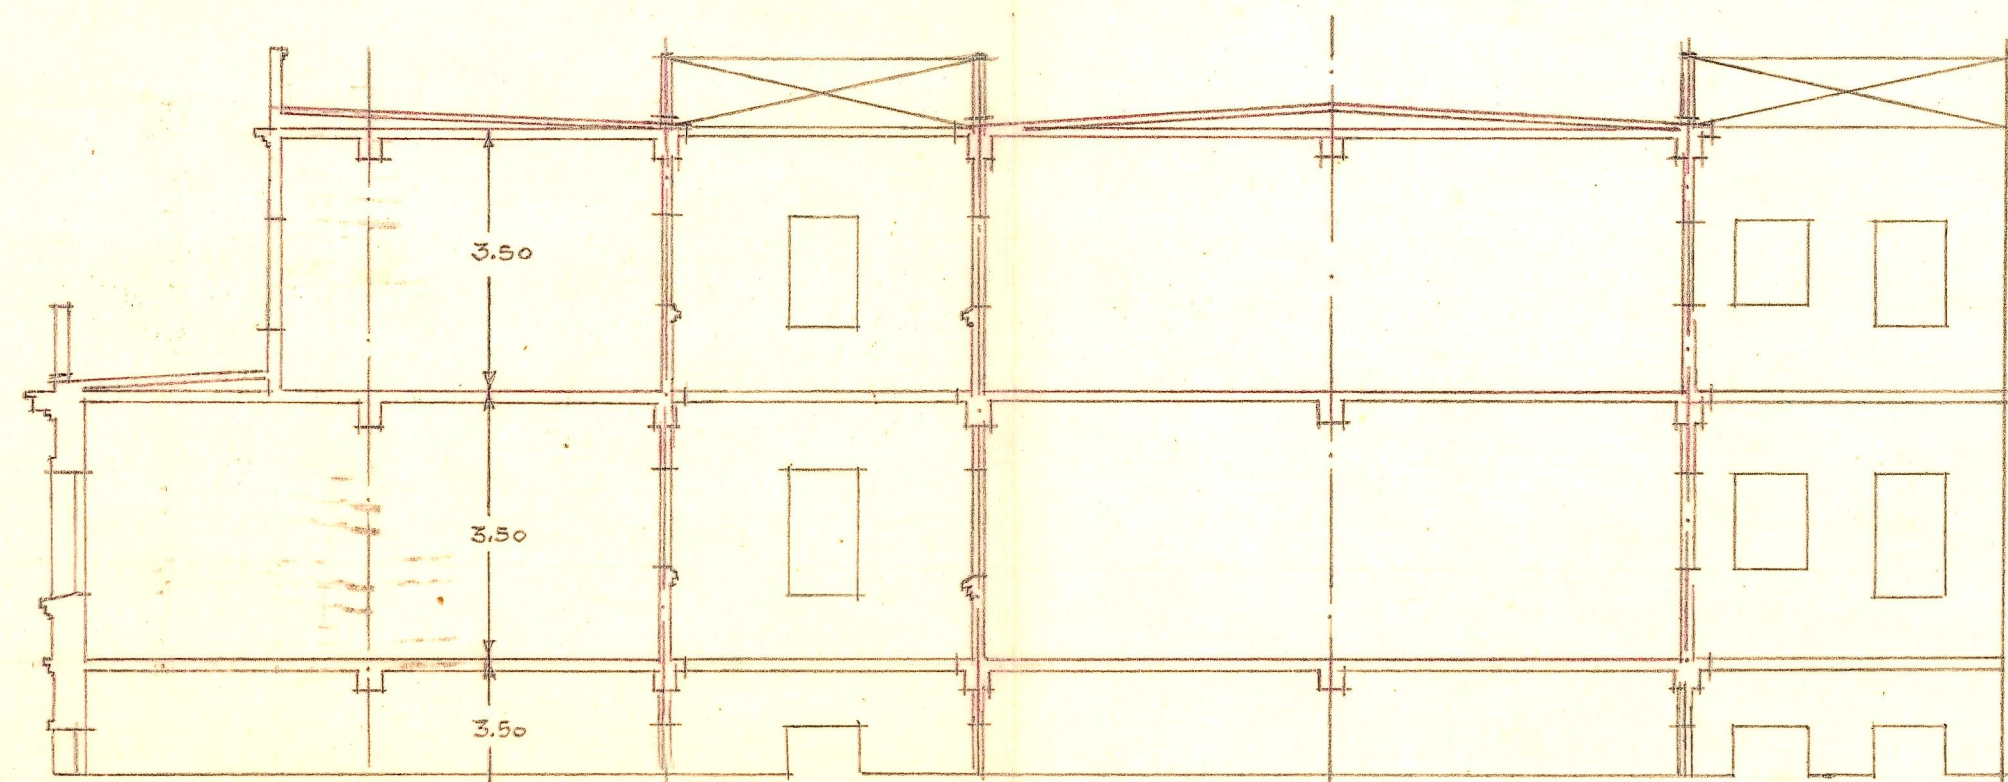

Sección por A-B.

PROYECTO de edificio con fachadas
a las Calles Amadeo de Saboya y
Naturalista Rafael Cisternas del
ensanche de Valencia = AMPLIACION =

ESCALA = 1:100

Valencia Mayo de 1954
EL ARQUITECTO