


PROYECTO de EDIFICIO en el ENSANCHE  
de VALENCIA

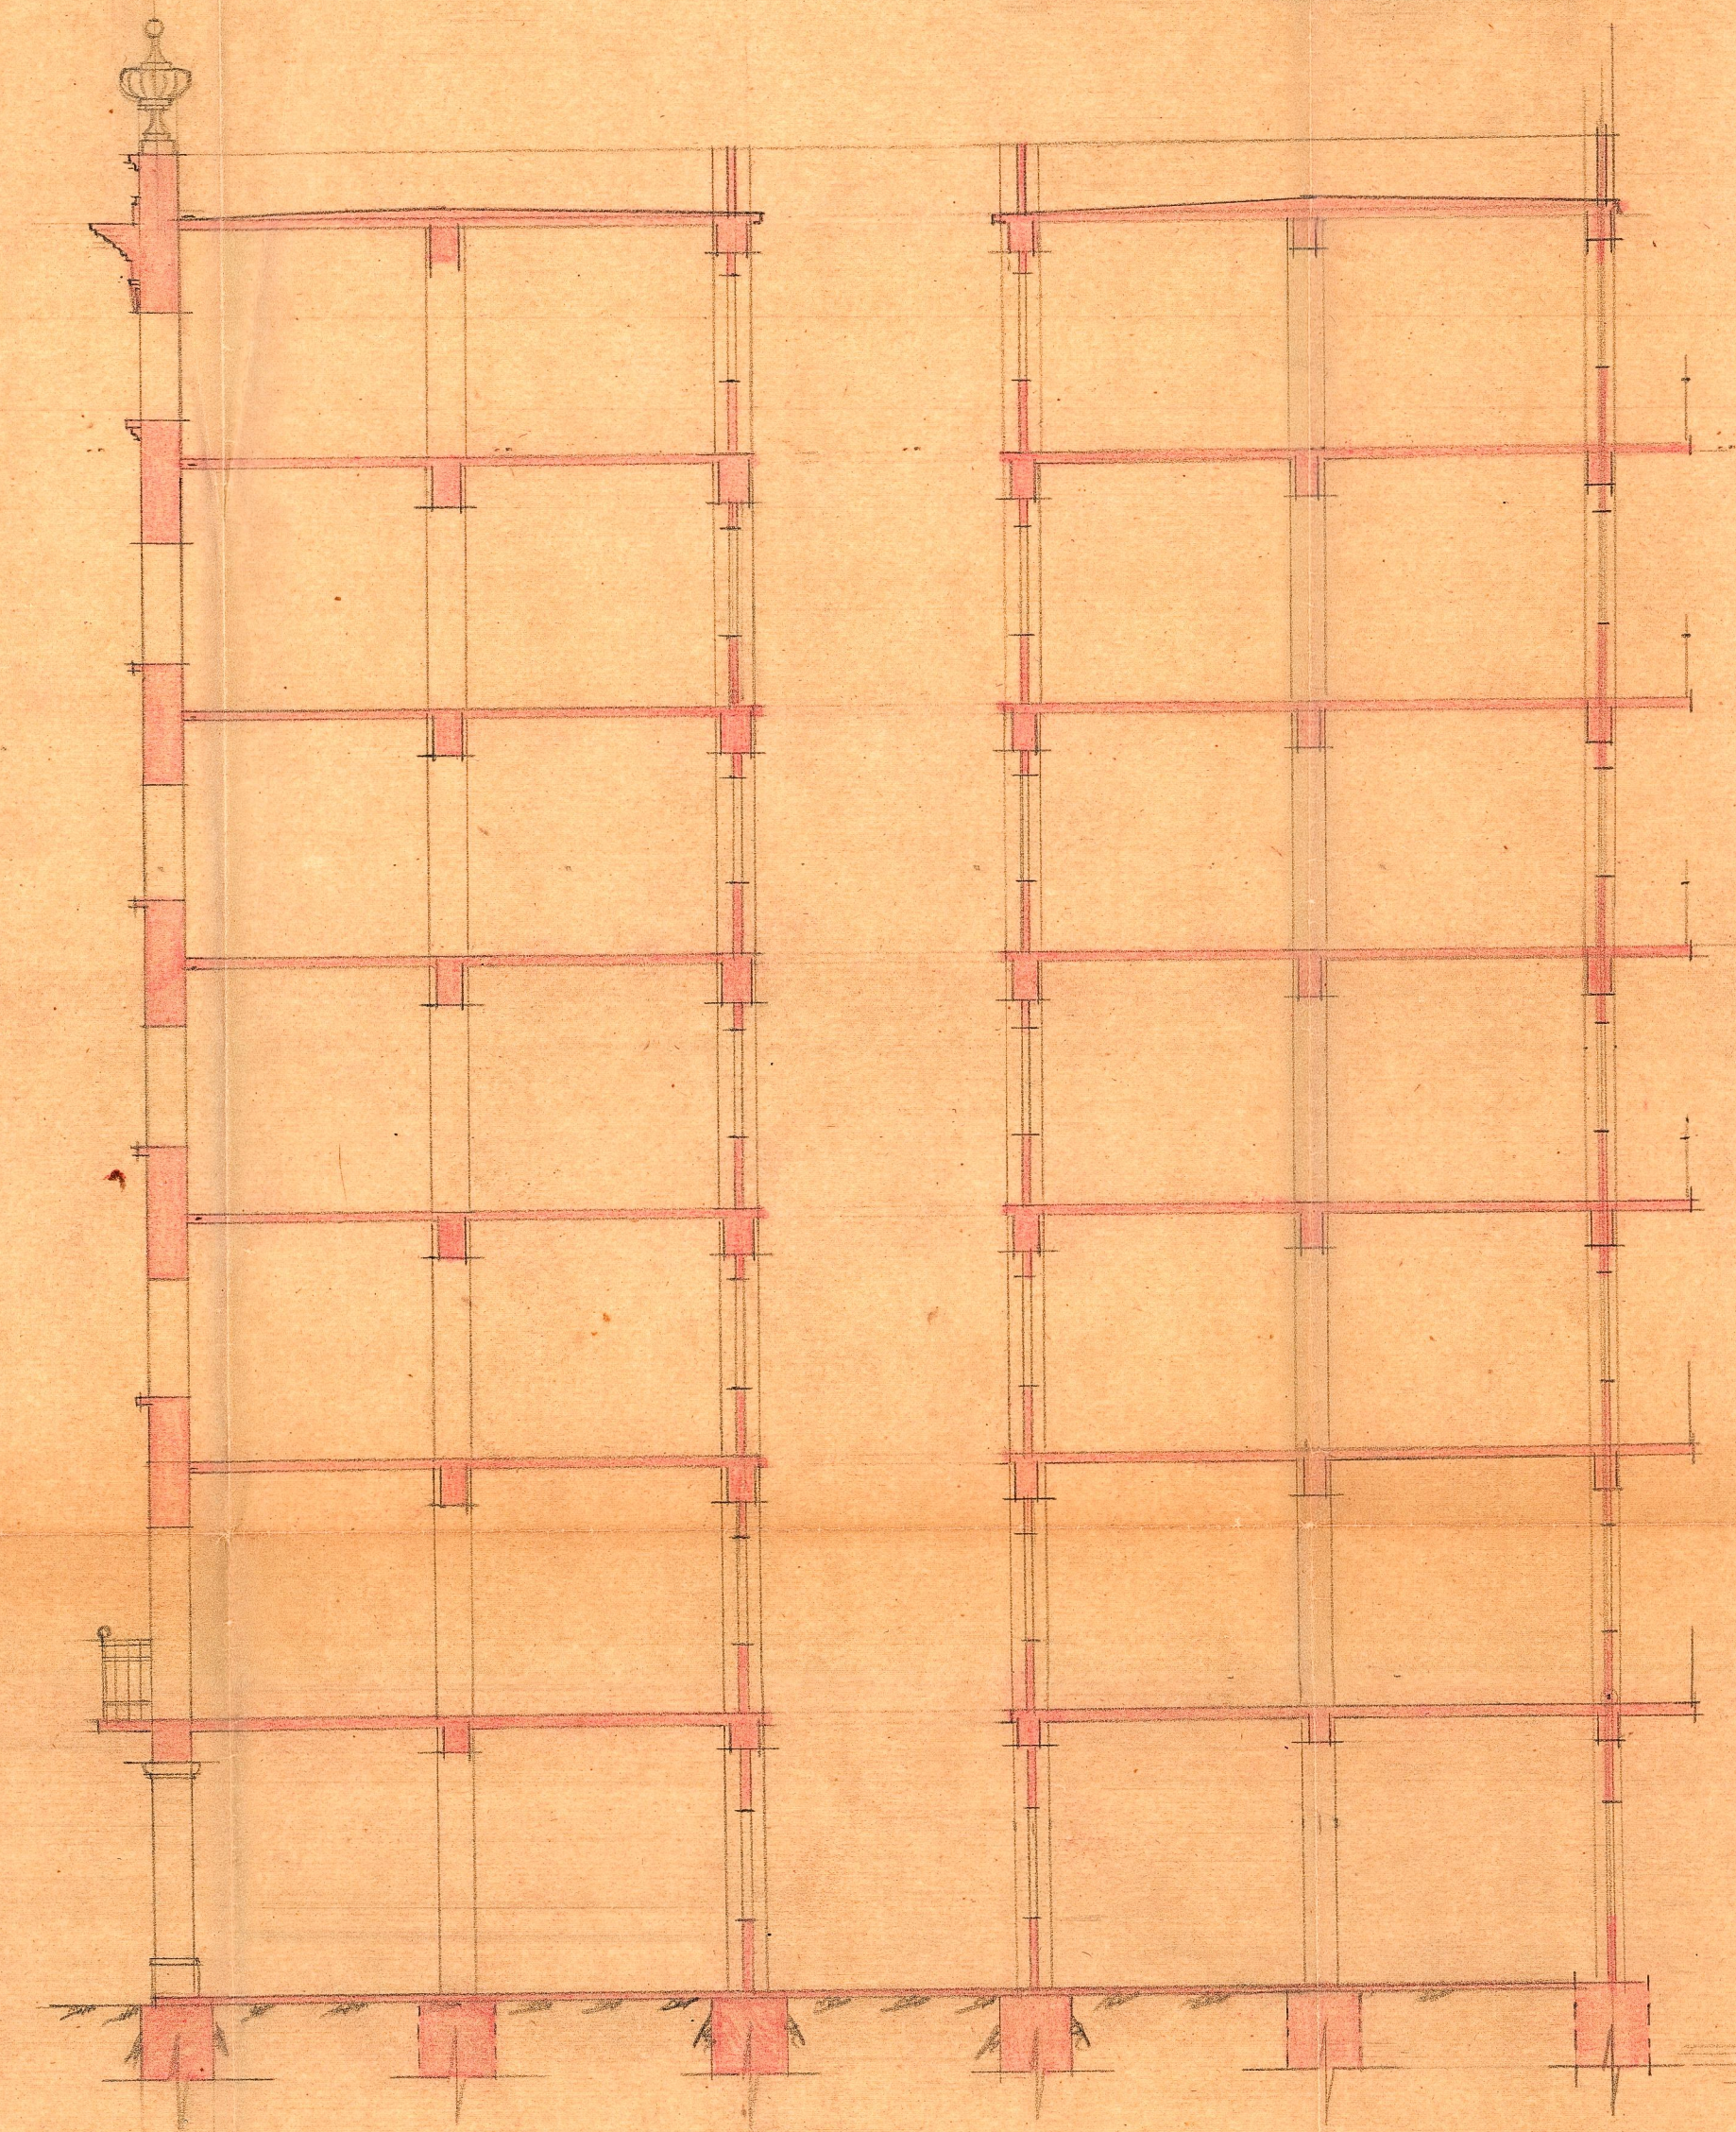

ESCALA = 1:100

Valencia Ered. 1949  
EL ARQUITECTO

Sección AB