
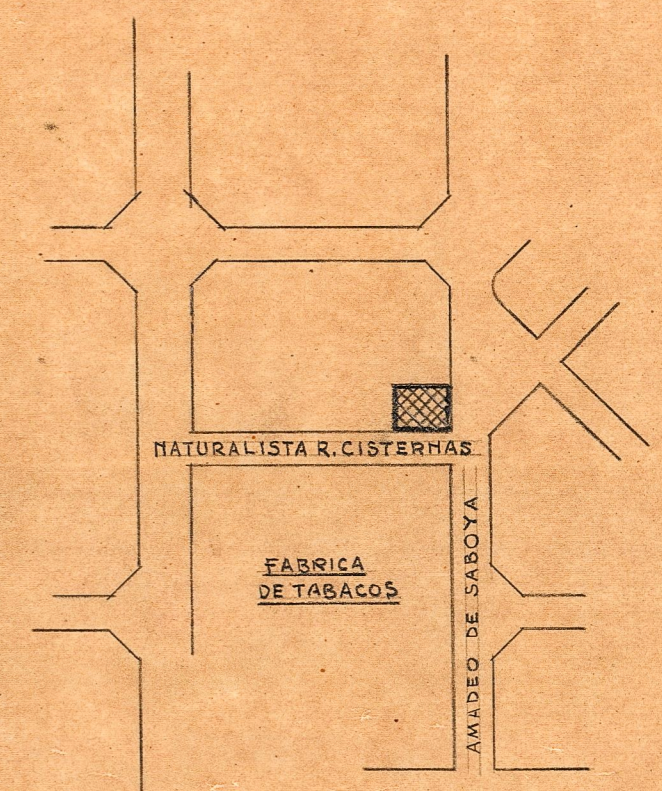


PROYECTO de EDIFICIO en el ENSANCHE
de VALENCIA
ESCALA=1:1100

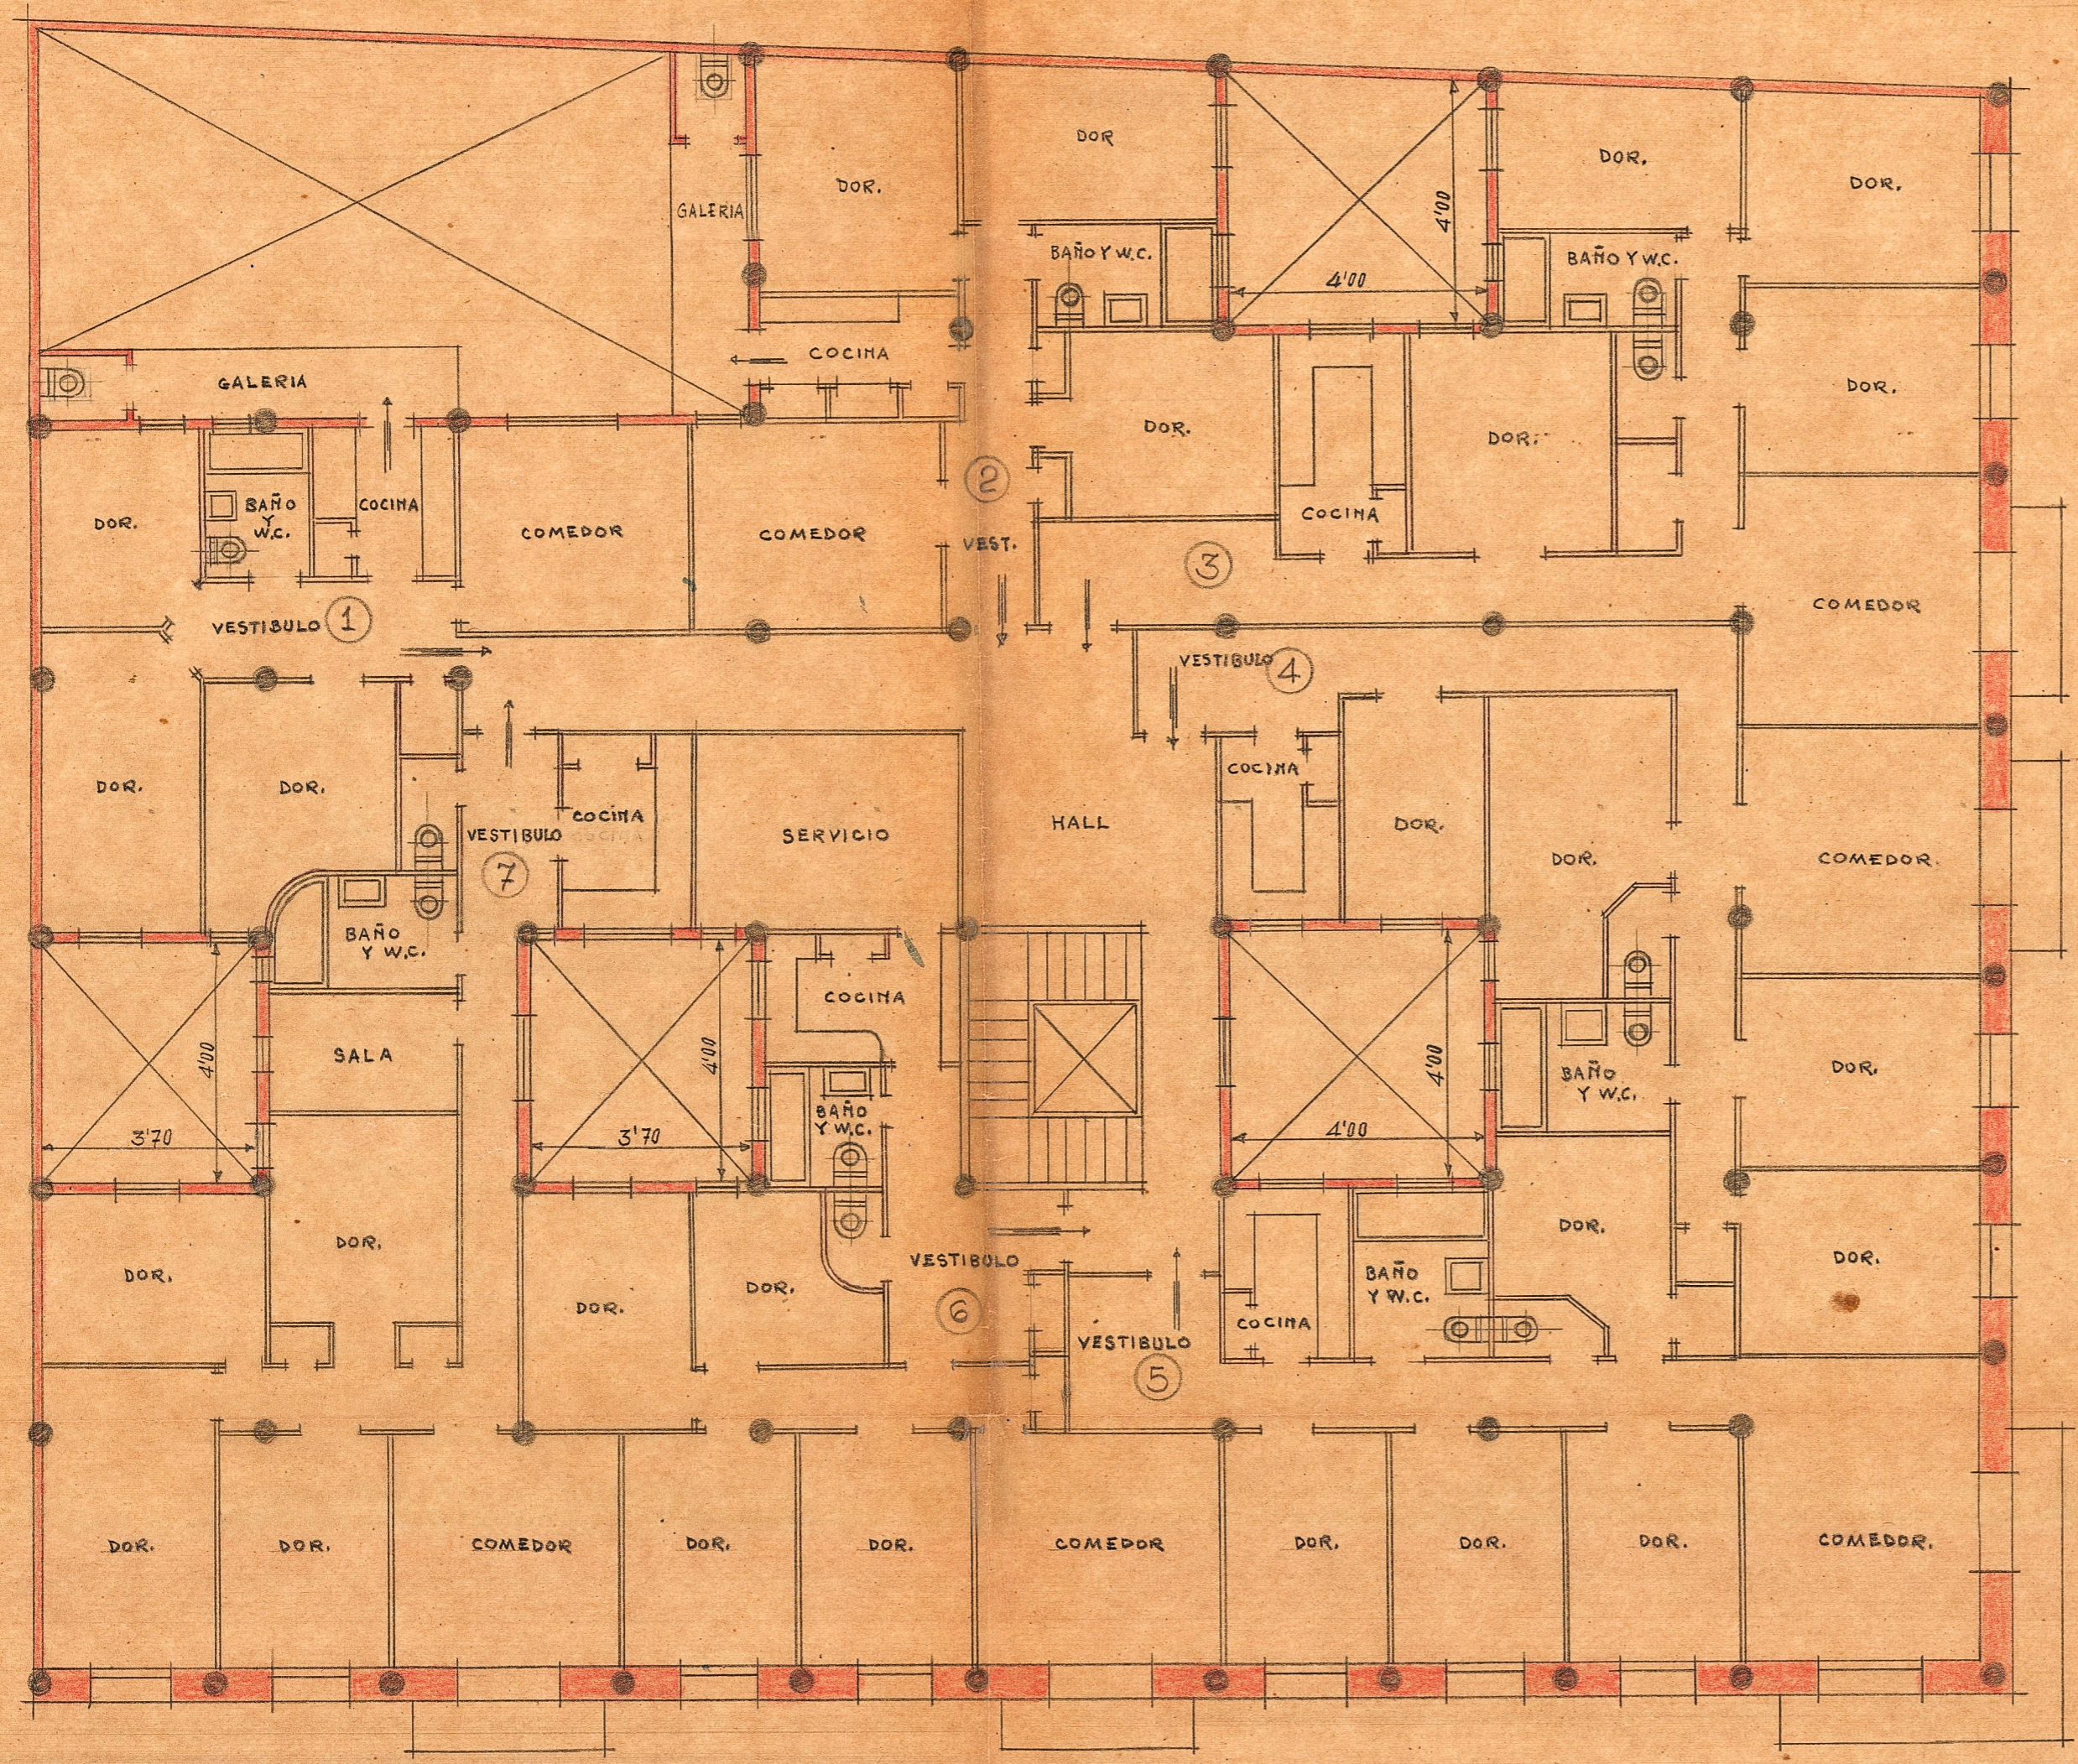

Emplazamiento ESCALA 1:4000

Valencia, Enero 1949
EL ARQUITECTO

Planta comar a firda.