



PROYECTO de vivienda para
Dr. José Gil situada en
NAQUERA

ESCALA 1:100


Valencia Agosto 1946
El Arquitecto

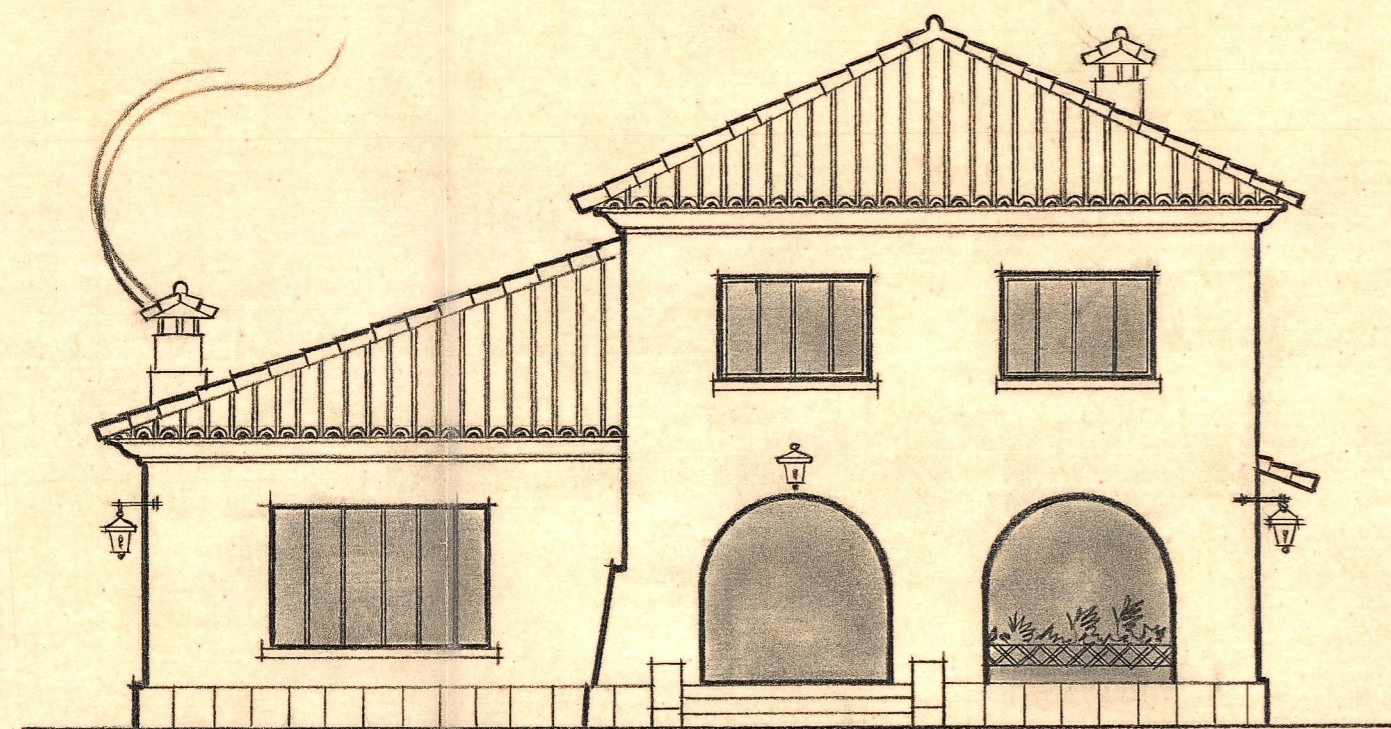


Fachada anterior

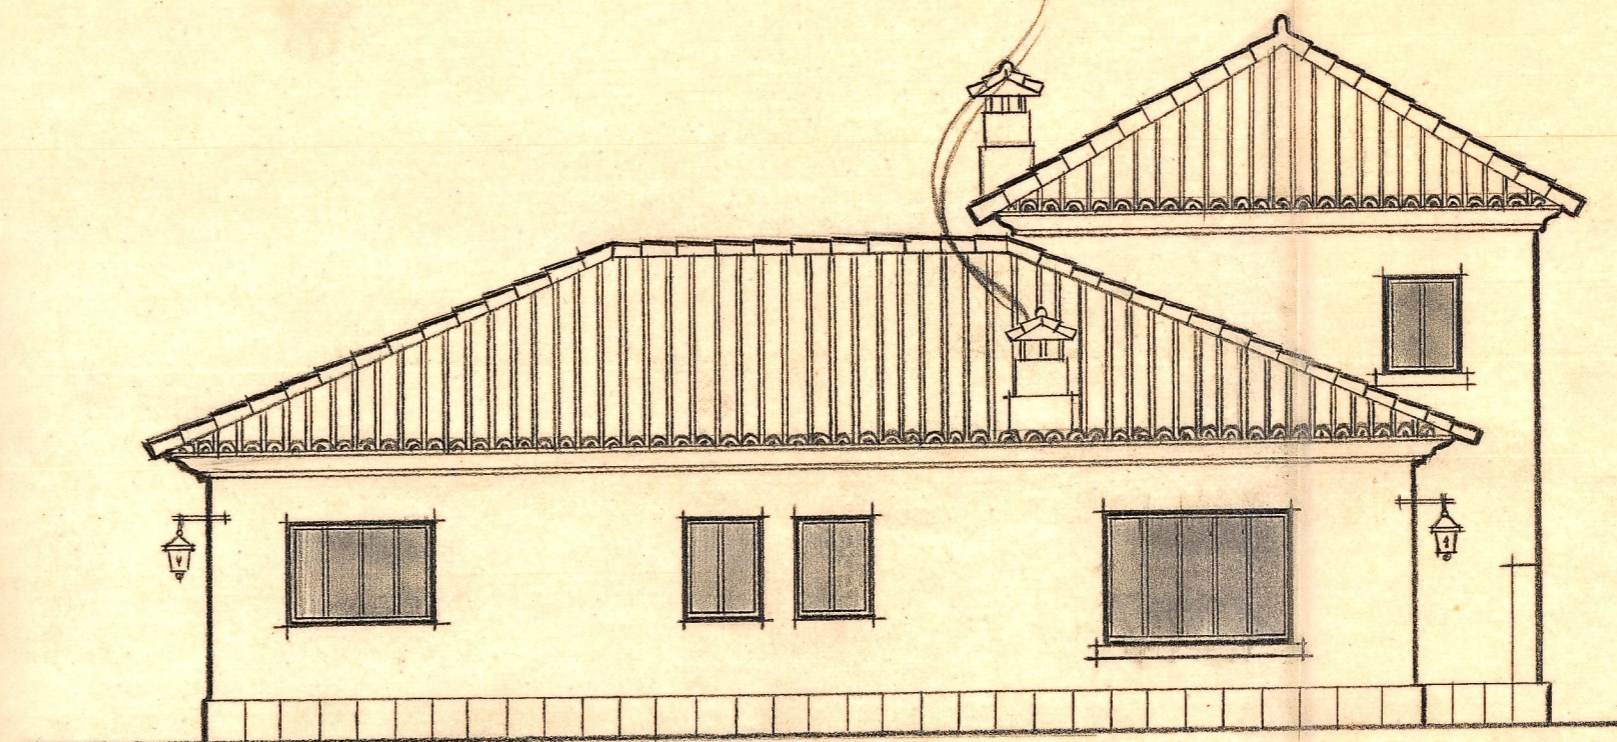

Fachada lateral derecha

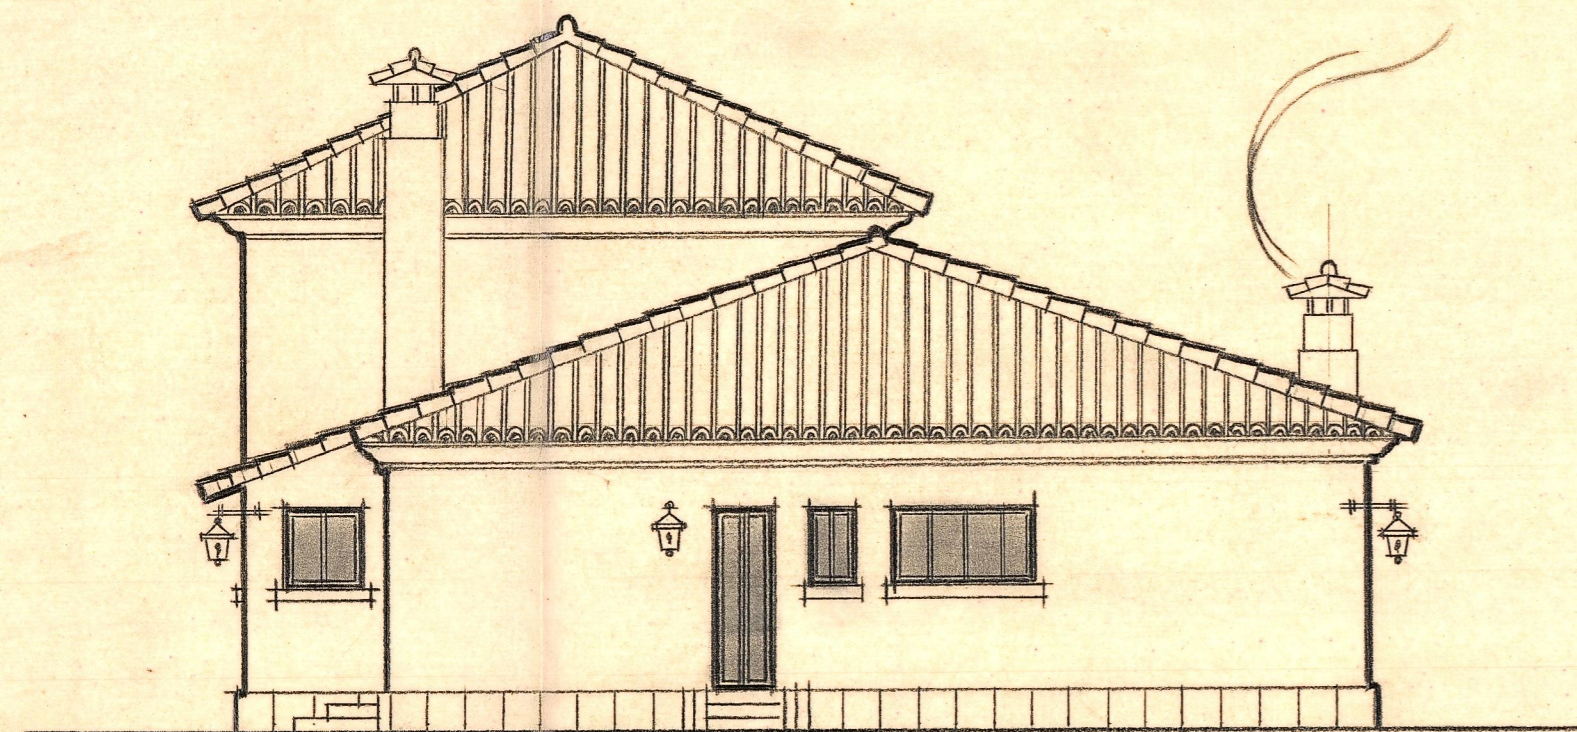

Fachada posterior

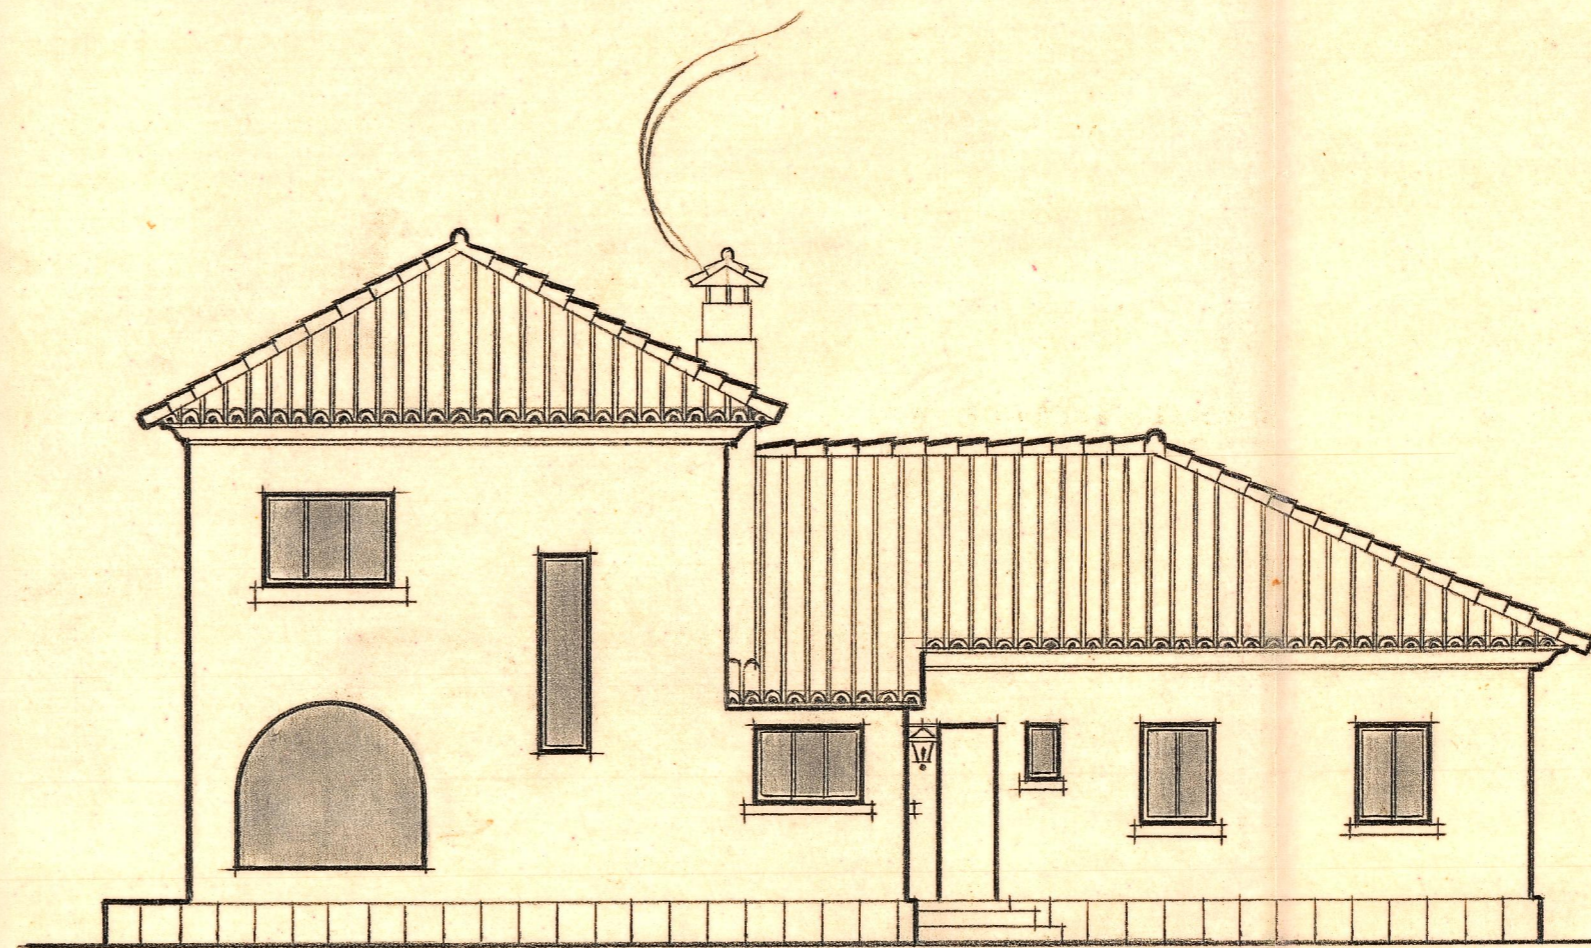

Fachada lateral izquierda