


Proyecto de una cubierta  
 en calle Valencia 31  
Mislata

Escala 1/100  
 Valencia 10 Enero 1944  
 El Arquitecto

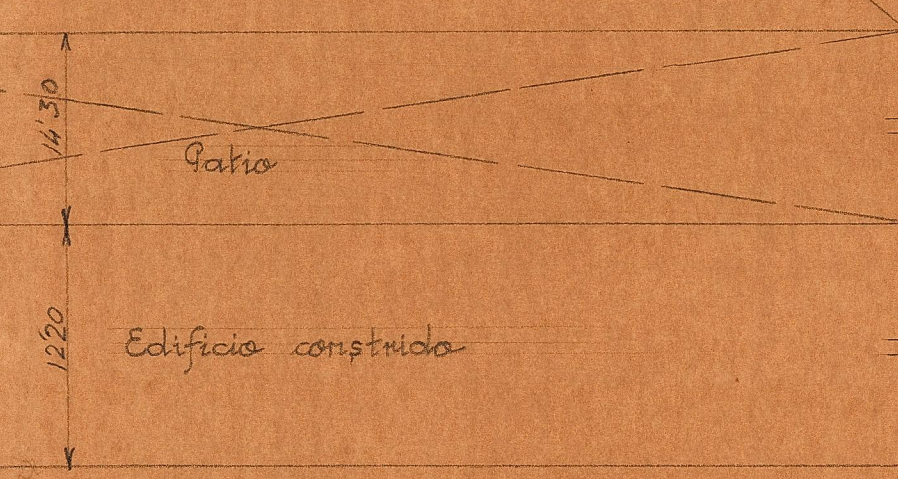

Calle de Valencia nº 31.