
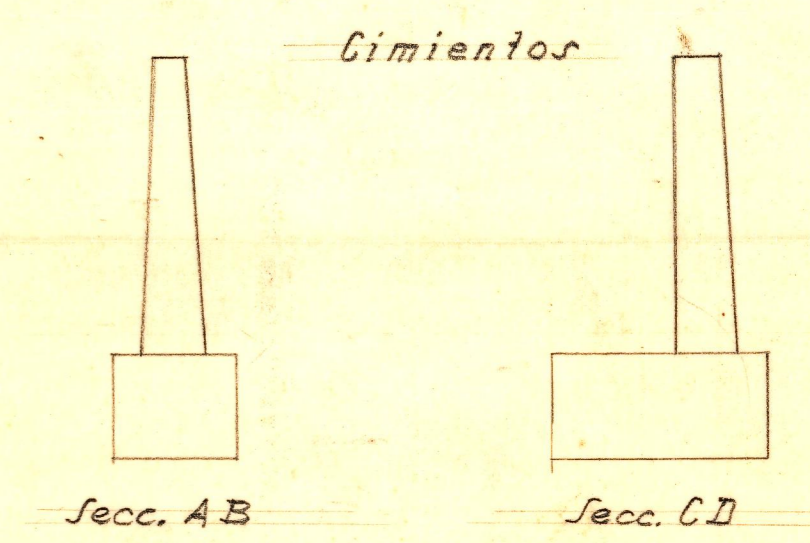


PROYECTO DE DOS CUBIERTAS
 EN N° 31 c. Valencia de
Mislata

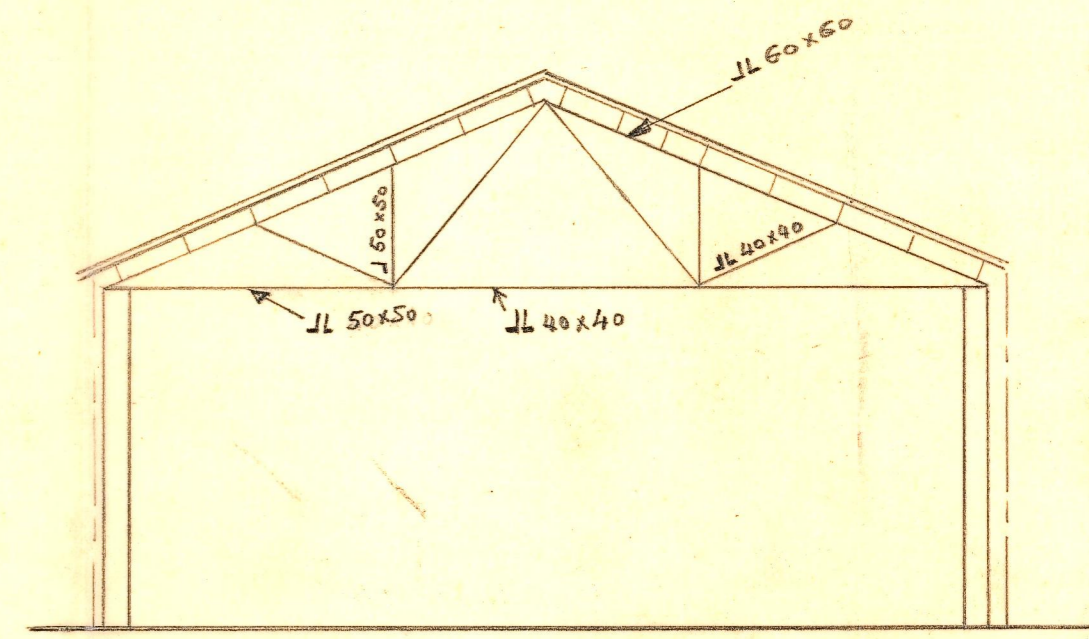

Escala 1:100
 Valencia Mayo 1945
 & Arquitecto