



PATIO POSTERIOR

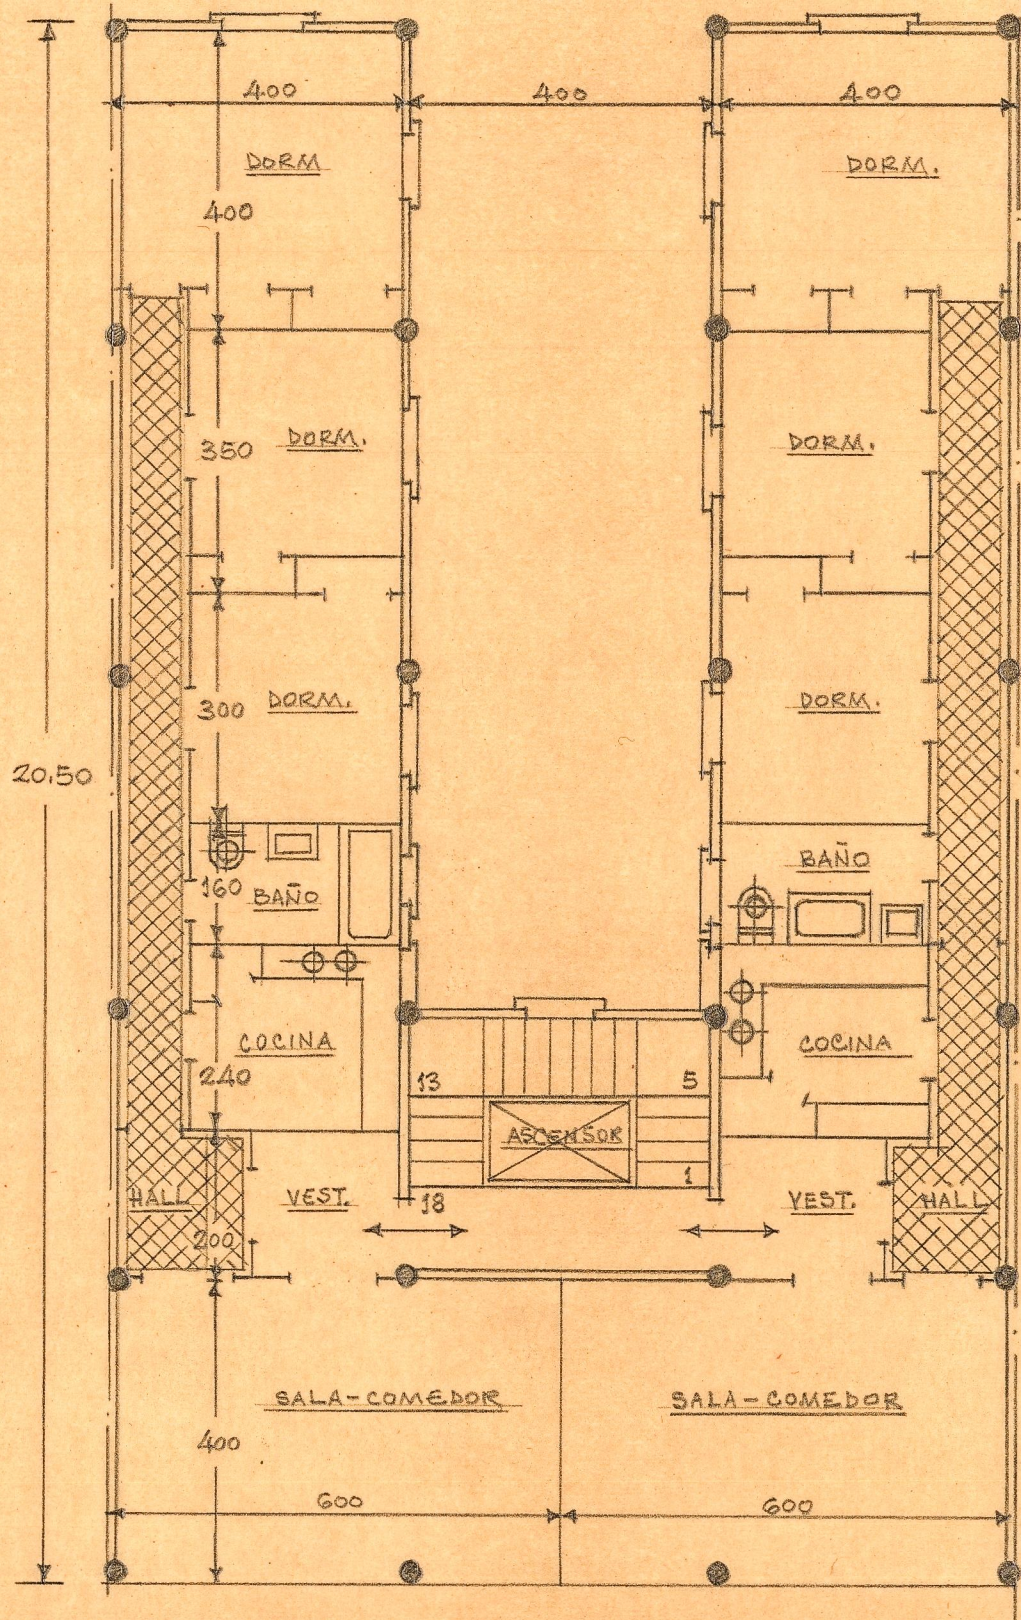

FACHADA A LA CALLE

PATIO POSTERIOR

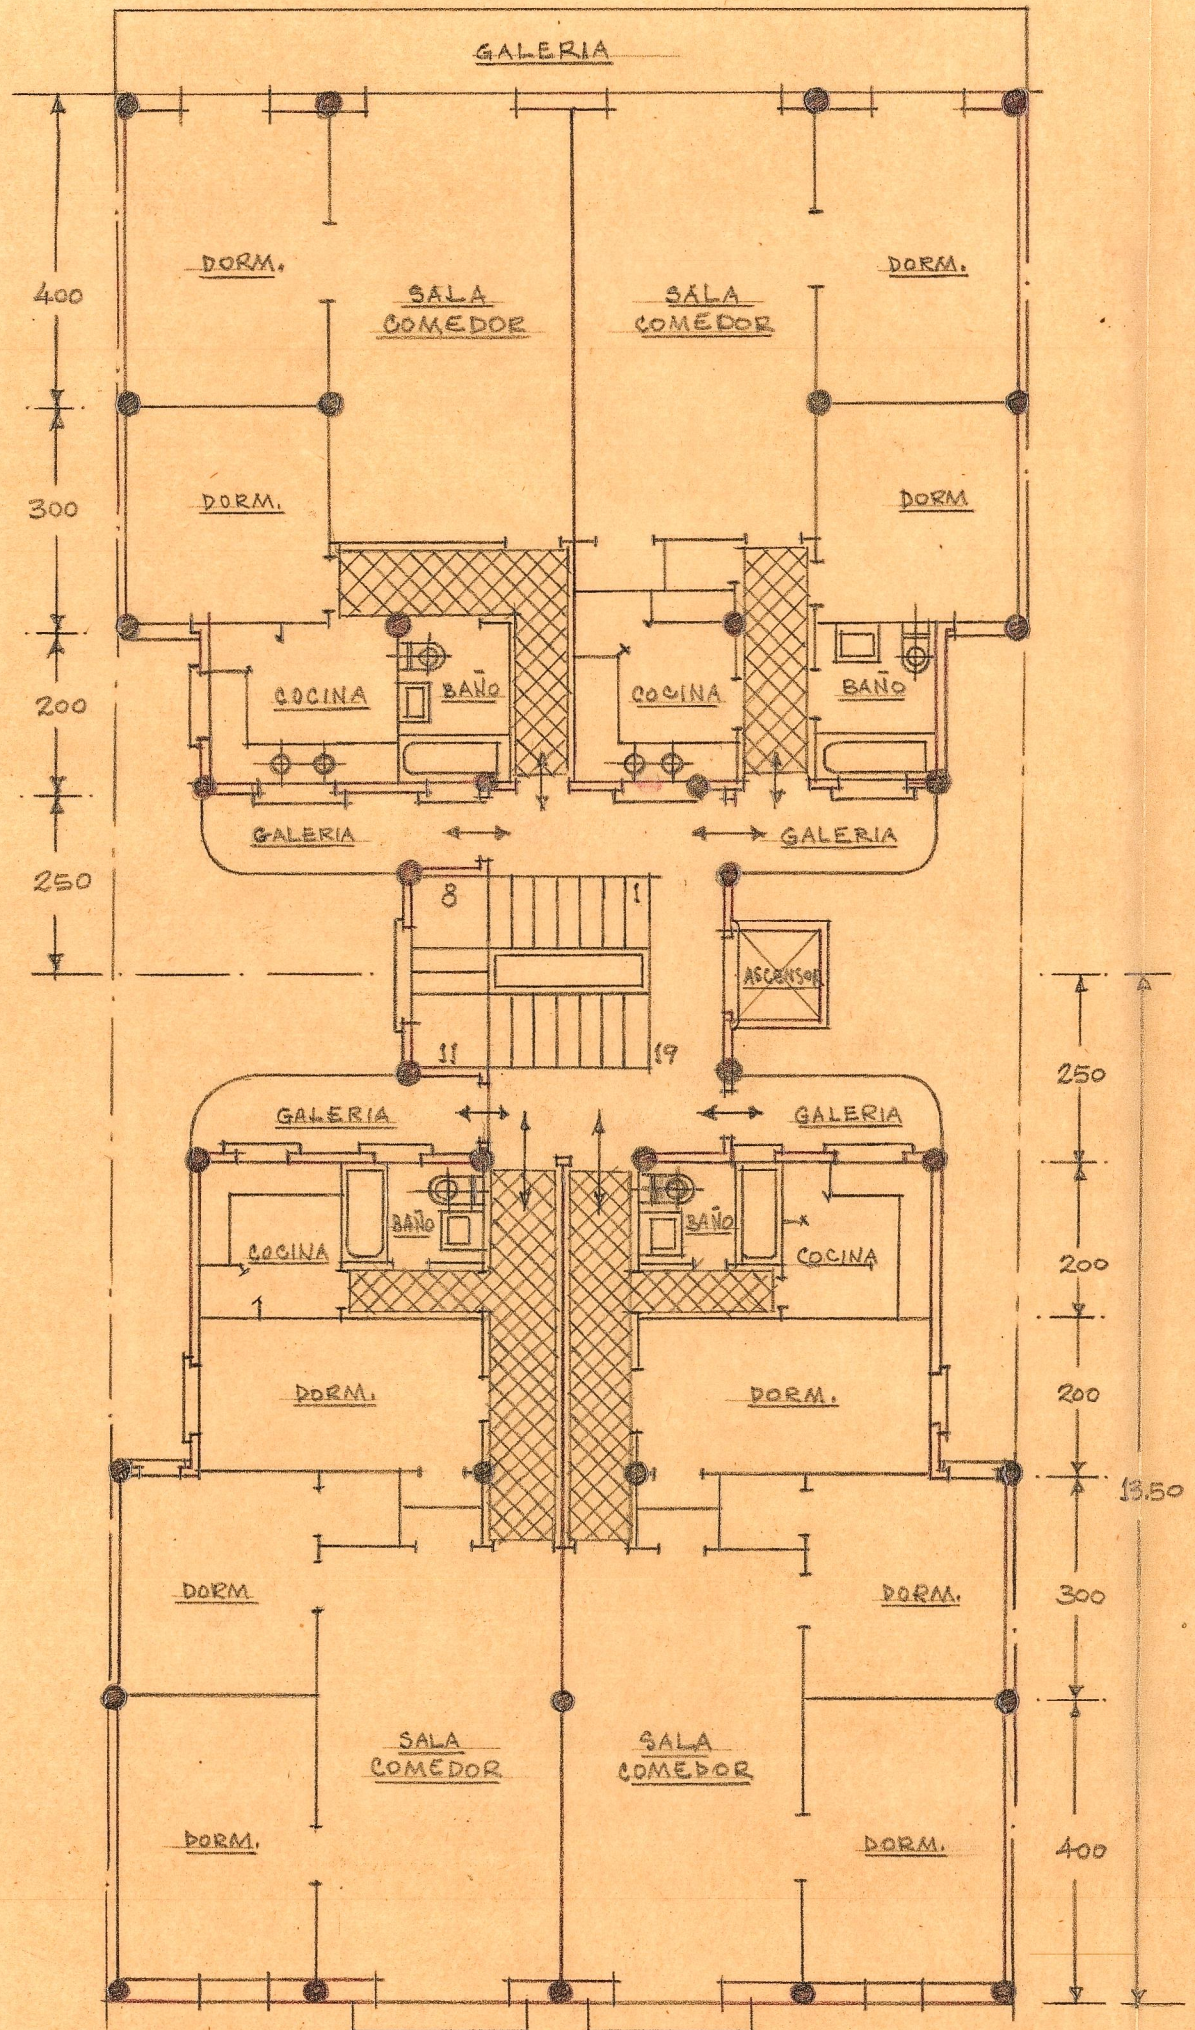

FACHADA A LA CALLE