



Frete de la nueva disposición

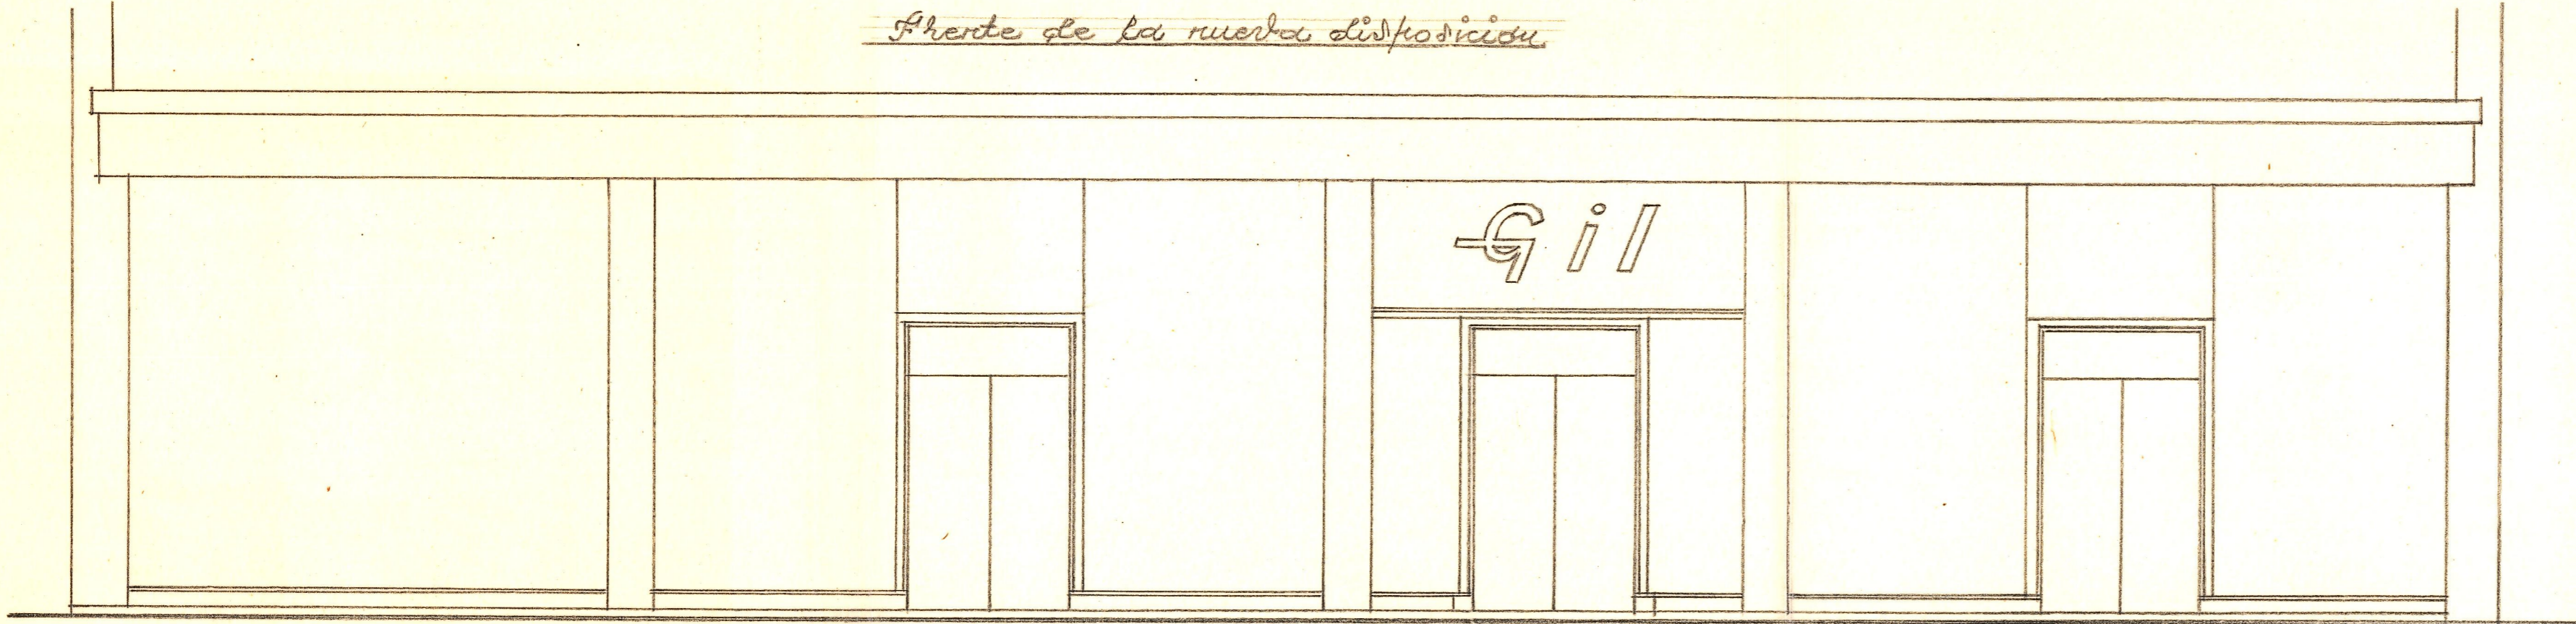


REFORMA DEL VESTIBULO DE LA PLANTA BAJA
Y AMPLIACION DE LA MARQUESINA EN EL EDIFICIO
Nº 1 DE LA PLAZA DEL CAUDILLO DE VALENCIA.

ESCALA=1:50

Valencia Mayo de 1954
EL ARQUITECTO

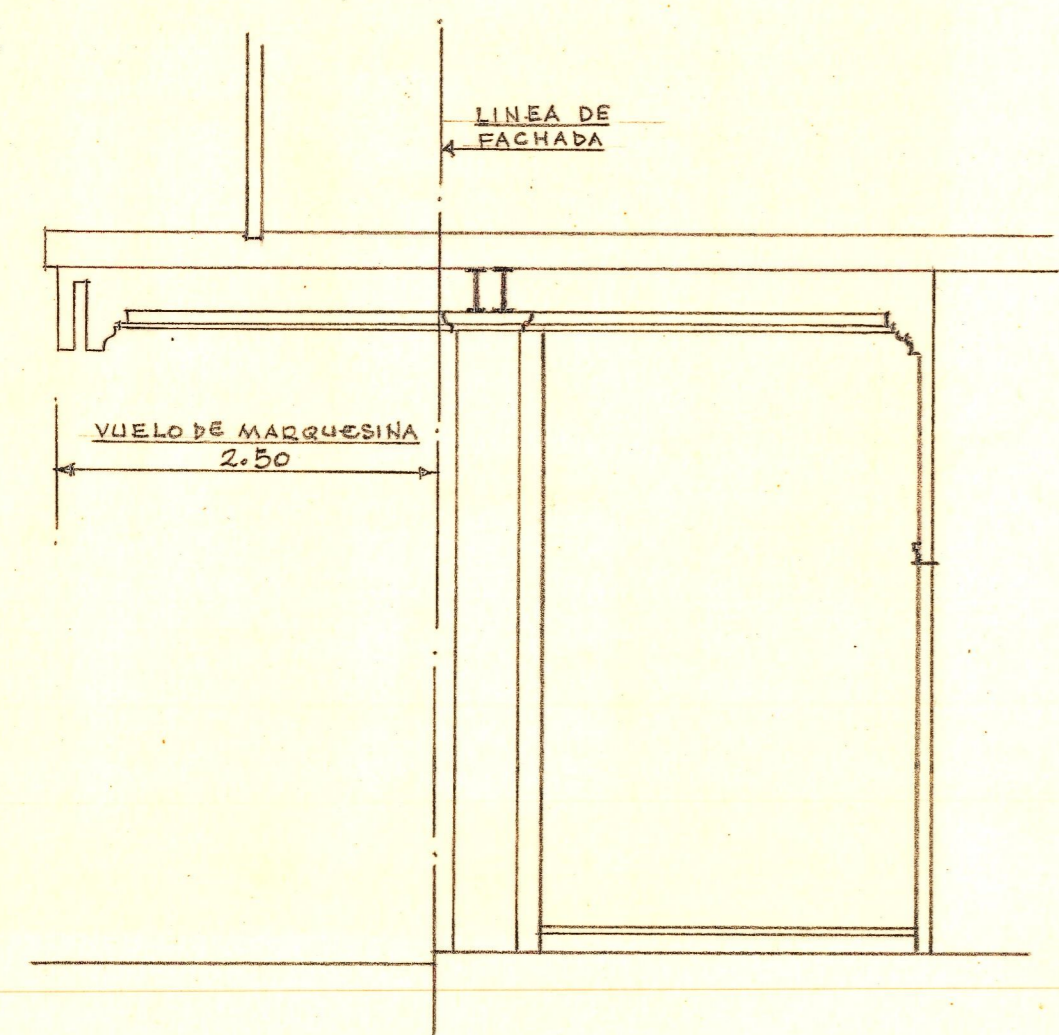

Sección vertical

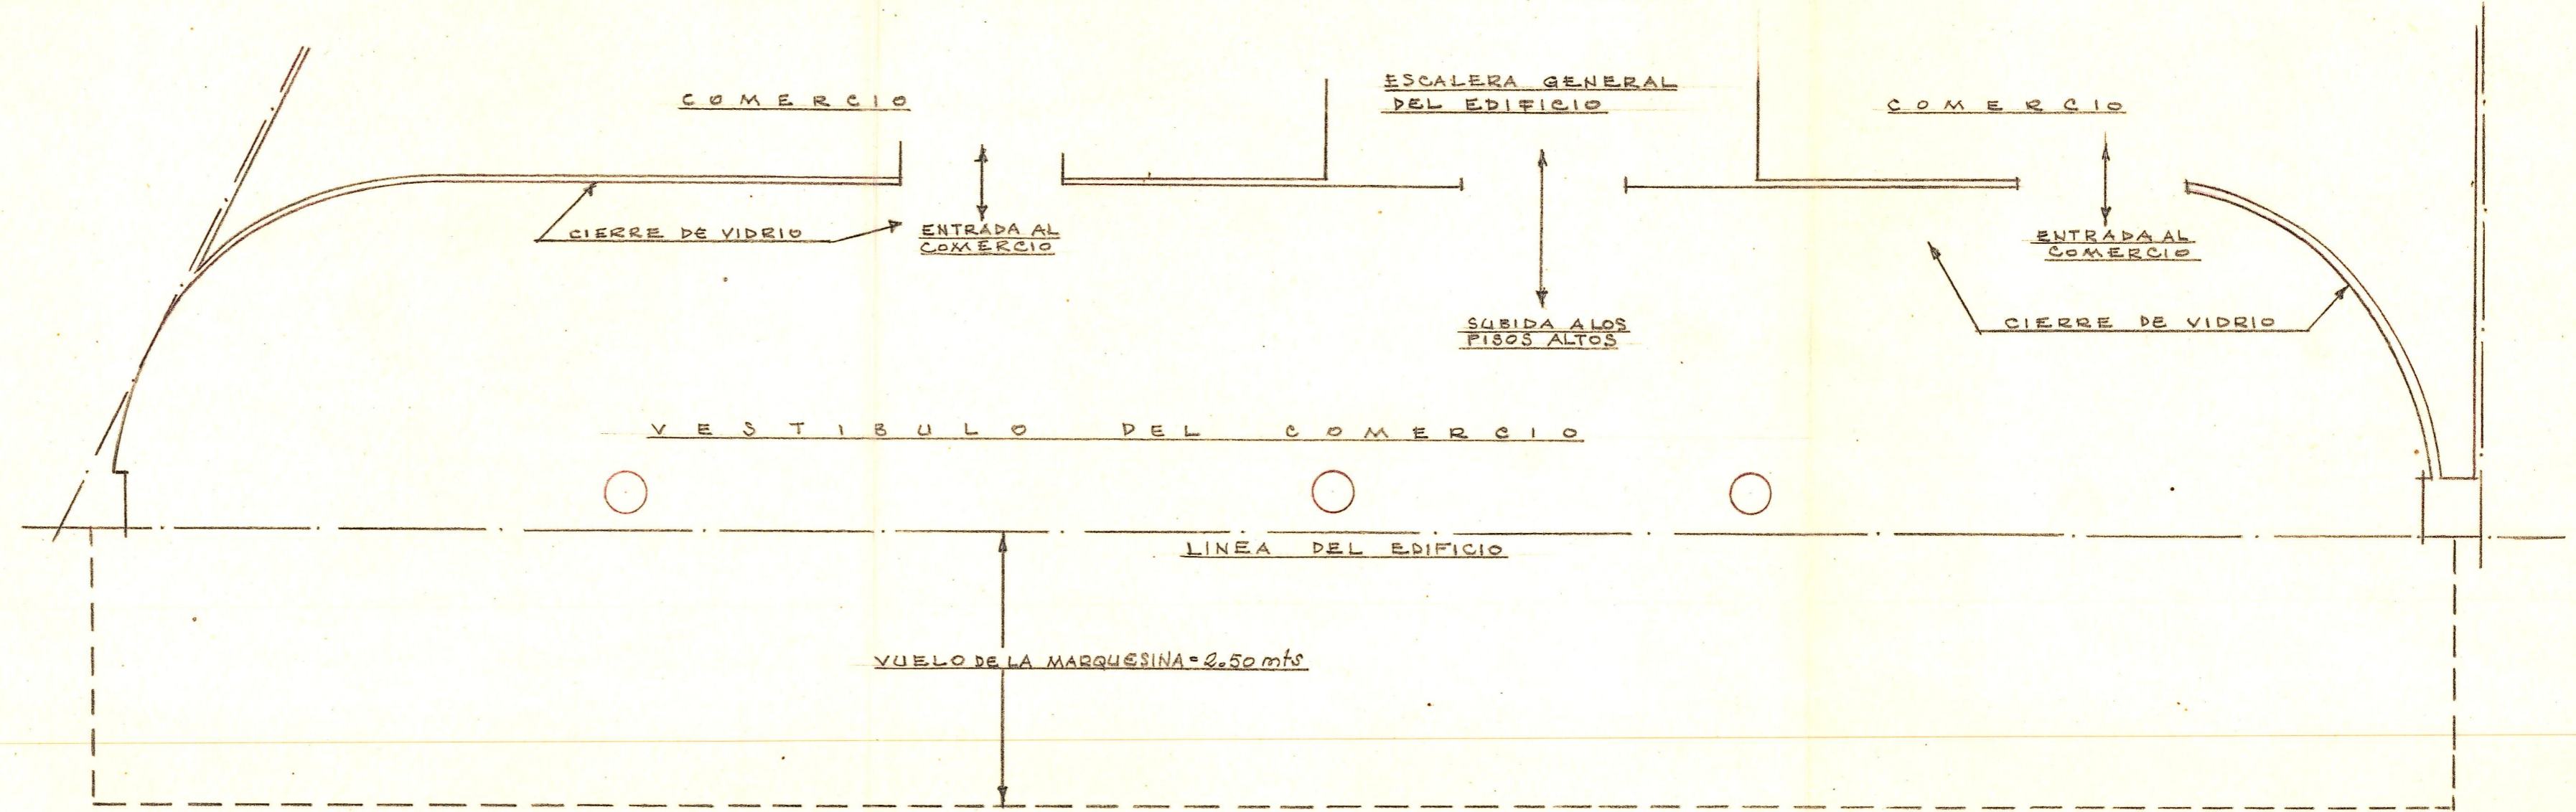

Planta de la nueva disposición