




*Fachada que se proyecta*

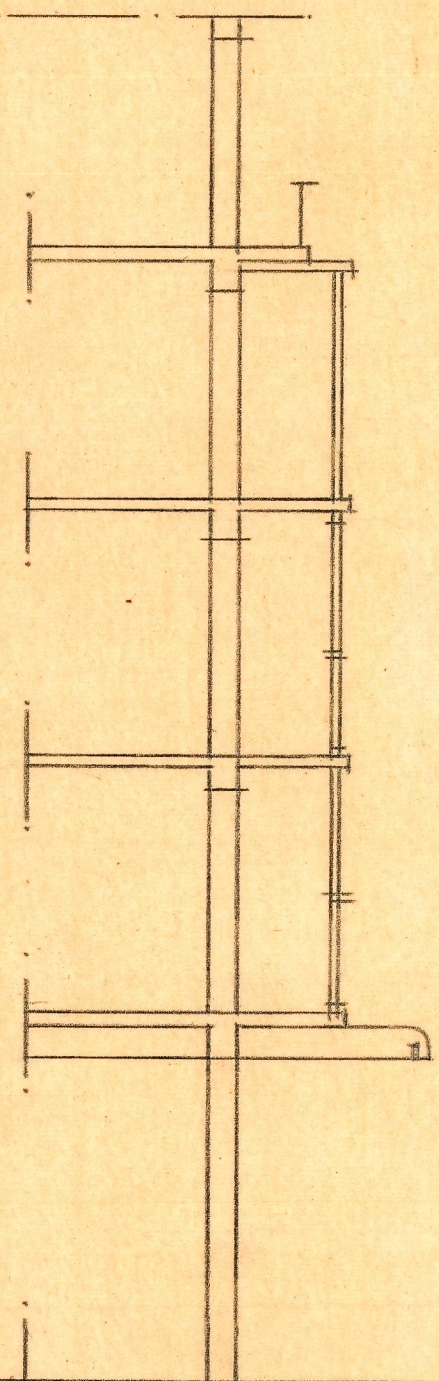

*Sección que se proyecta*

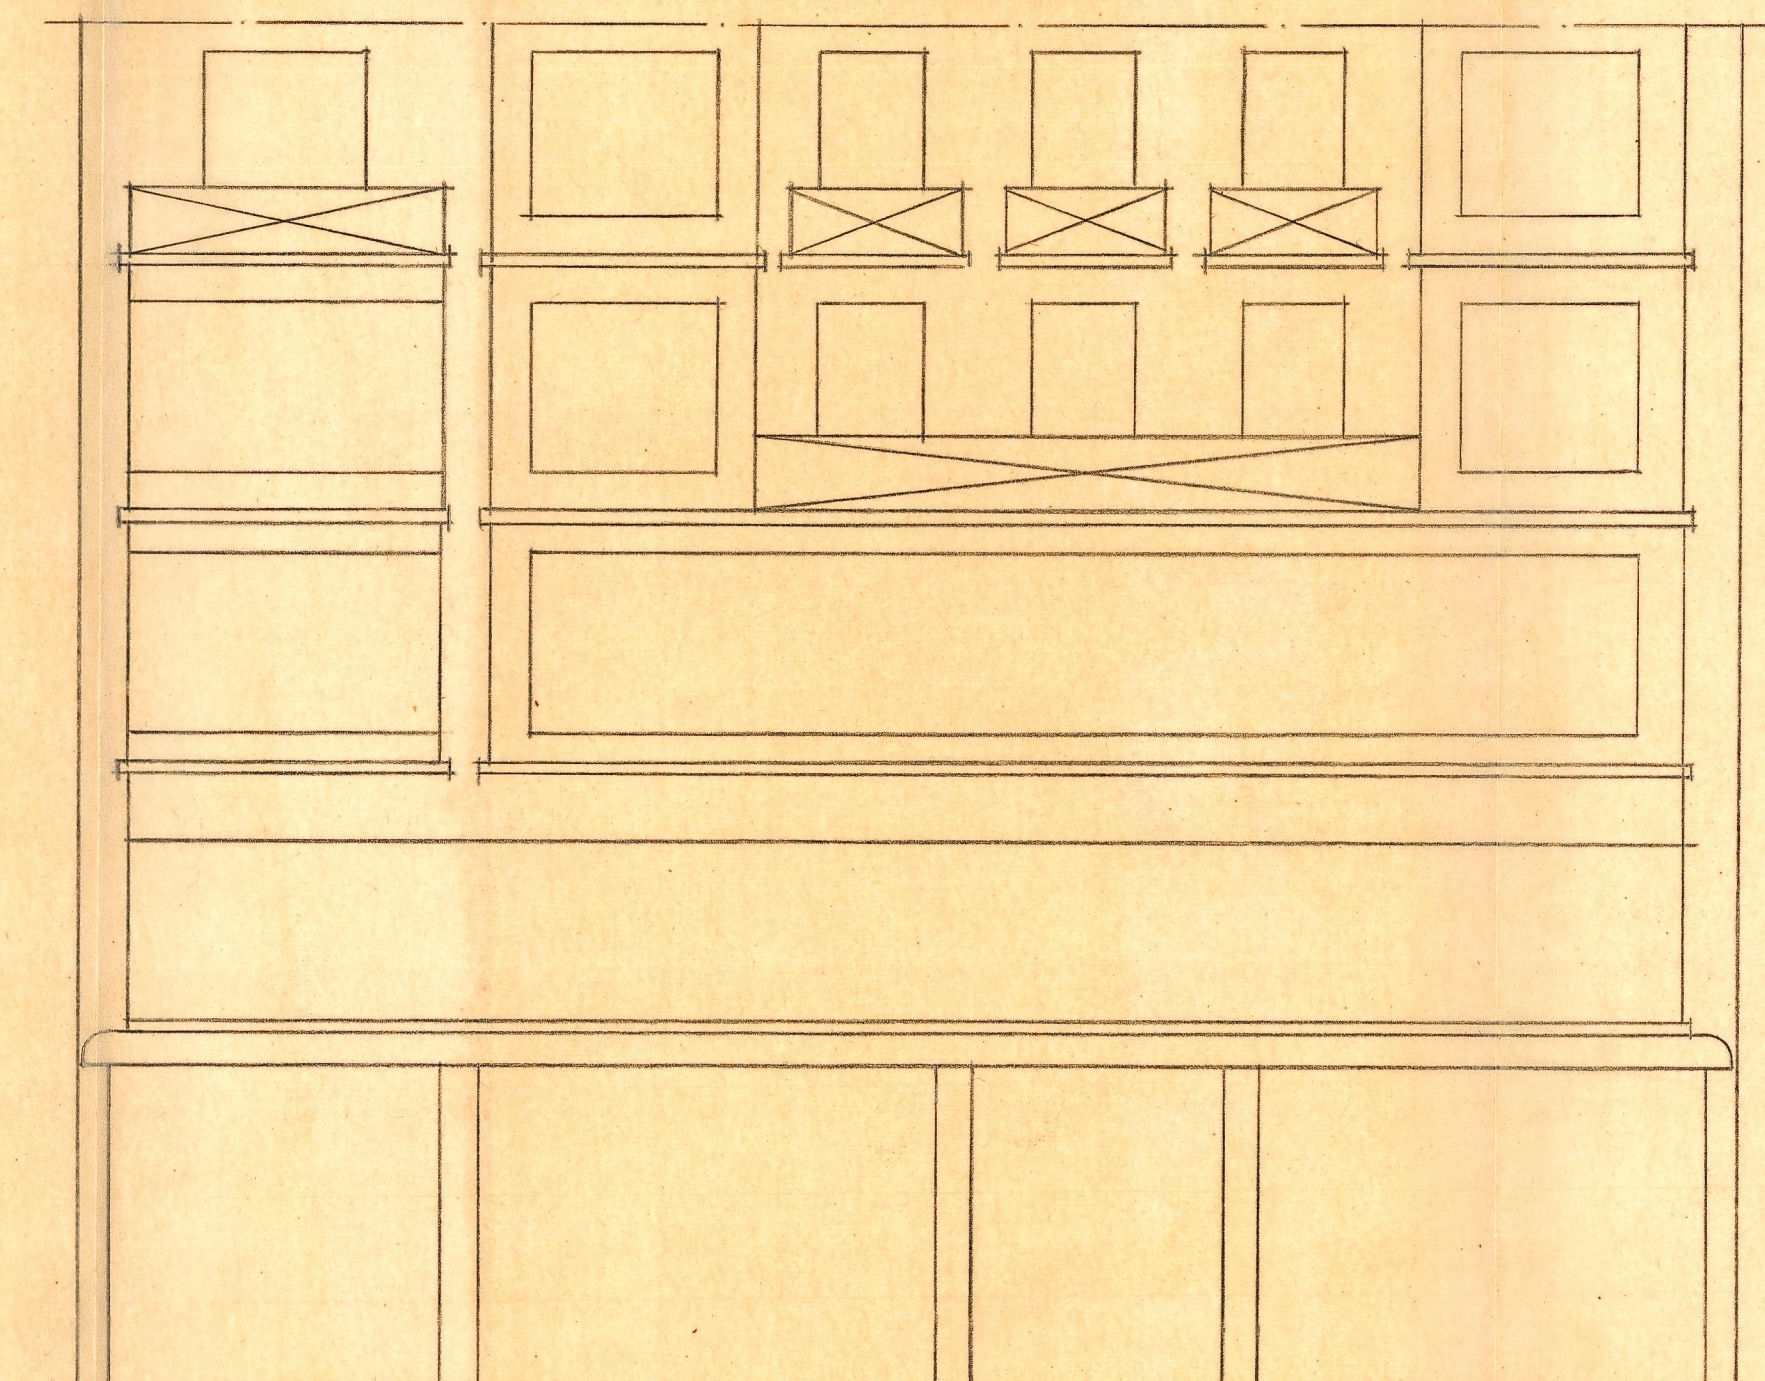

*Fachada actual*

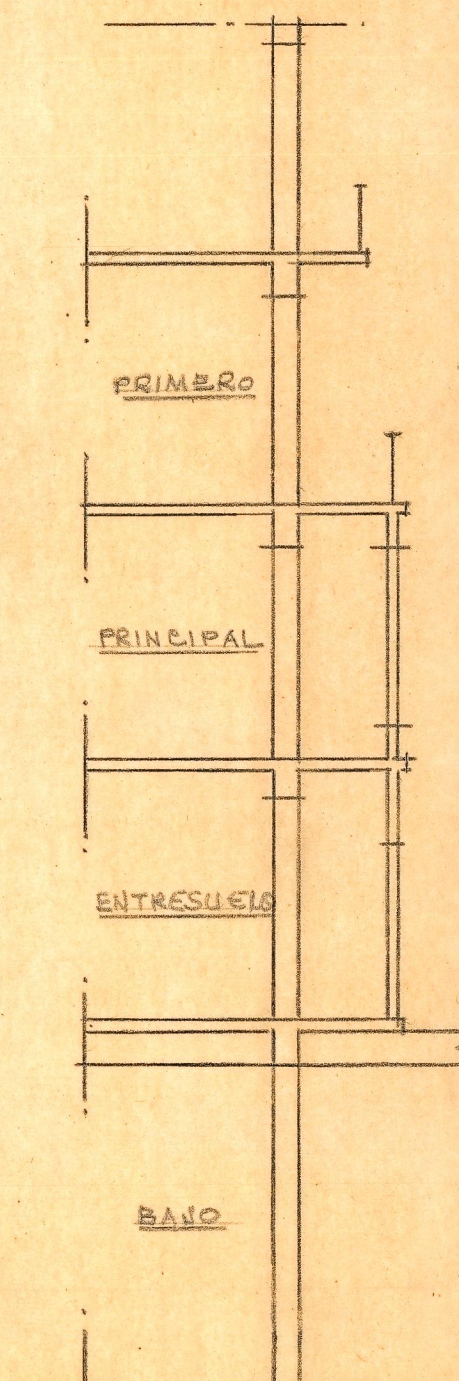

*Sección actual*

REFORMA DE LA FACHADA  
DEL COMERCIO "CASA GIL"  
ESCALA = 1:100

Valencia 17 Julio de 1955  
EL ARQUITECTO