


PLANTA DE LOS VUELOS

1:100


Valencia y Oficina de 1850
El Ayil

— CONTORNO DEFINITIVO DEL VUELO
— CONTORNO DEL VUELO QUE SE MODIFICA

MODIFICACION DEL VUELO DEL PISO SEGUNDO

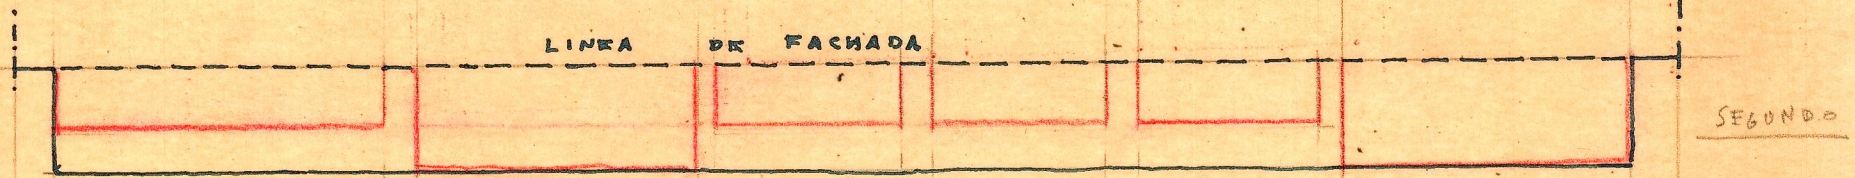

MODIFICACION DEL VUELO DEL PISO PRIMERO

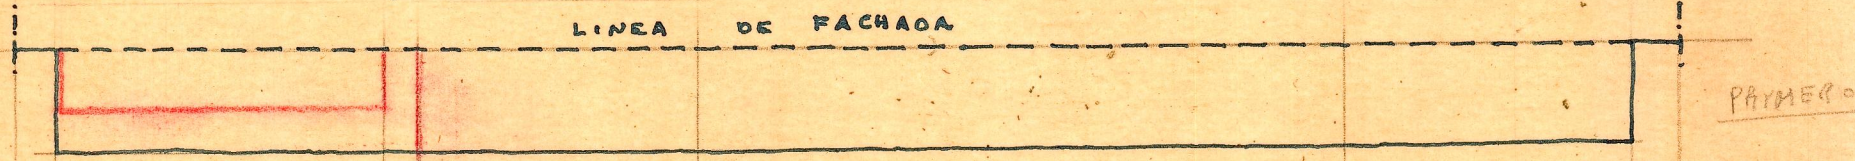

VUELO INVARIABLE DE LOS PISOS ENTRESUELO Y PRINCIPAL

