


SOTANO DEL EDIFICIO Nº 8
DE LA PLAZA DEL CAUDILLO
Planta.- Croquis
Esc. 1:100.

Ⓛ = Lucernarios

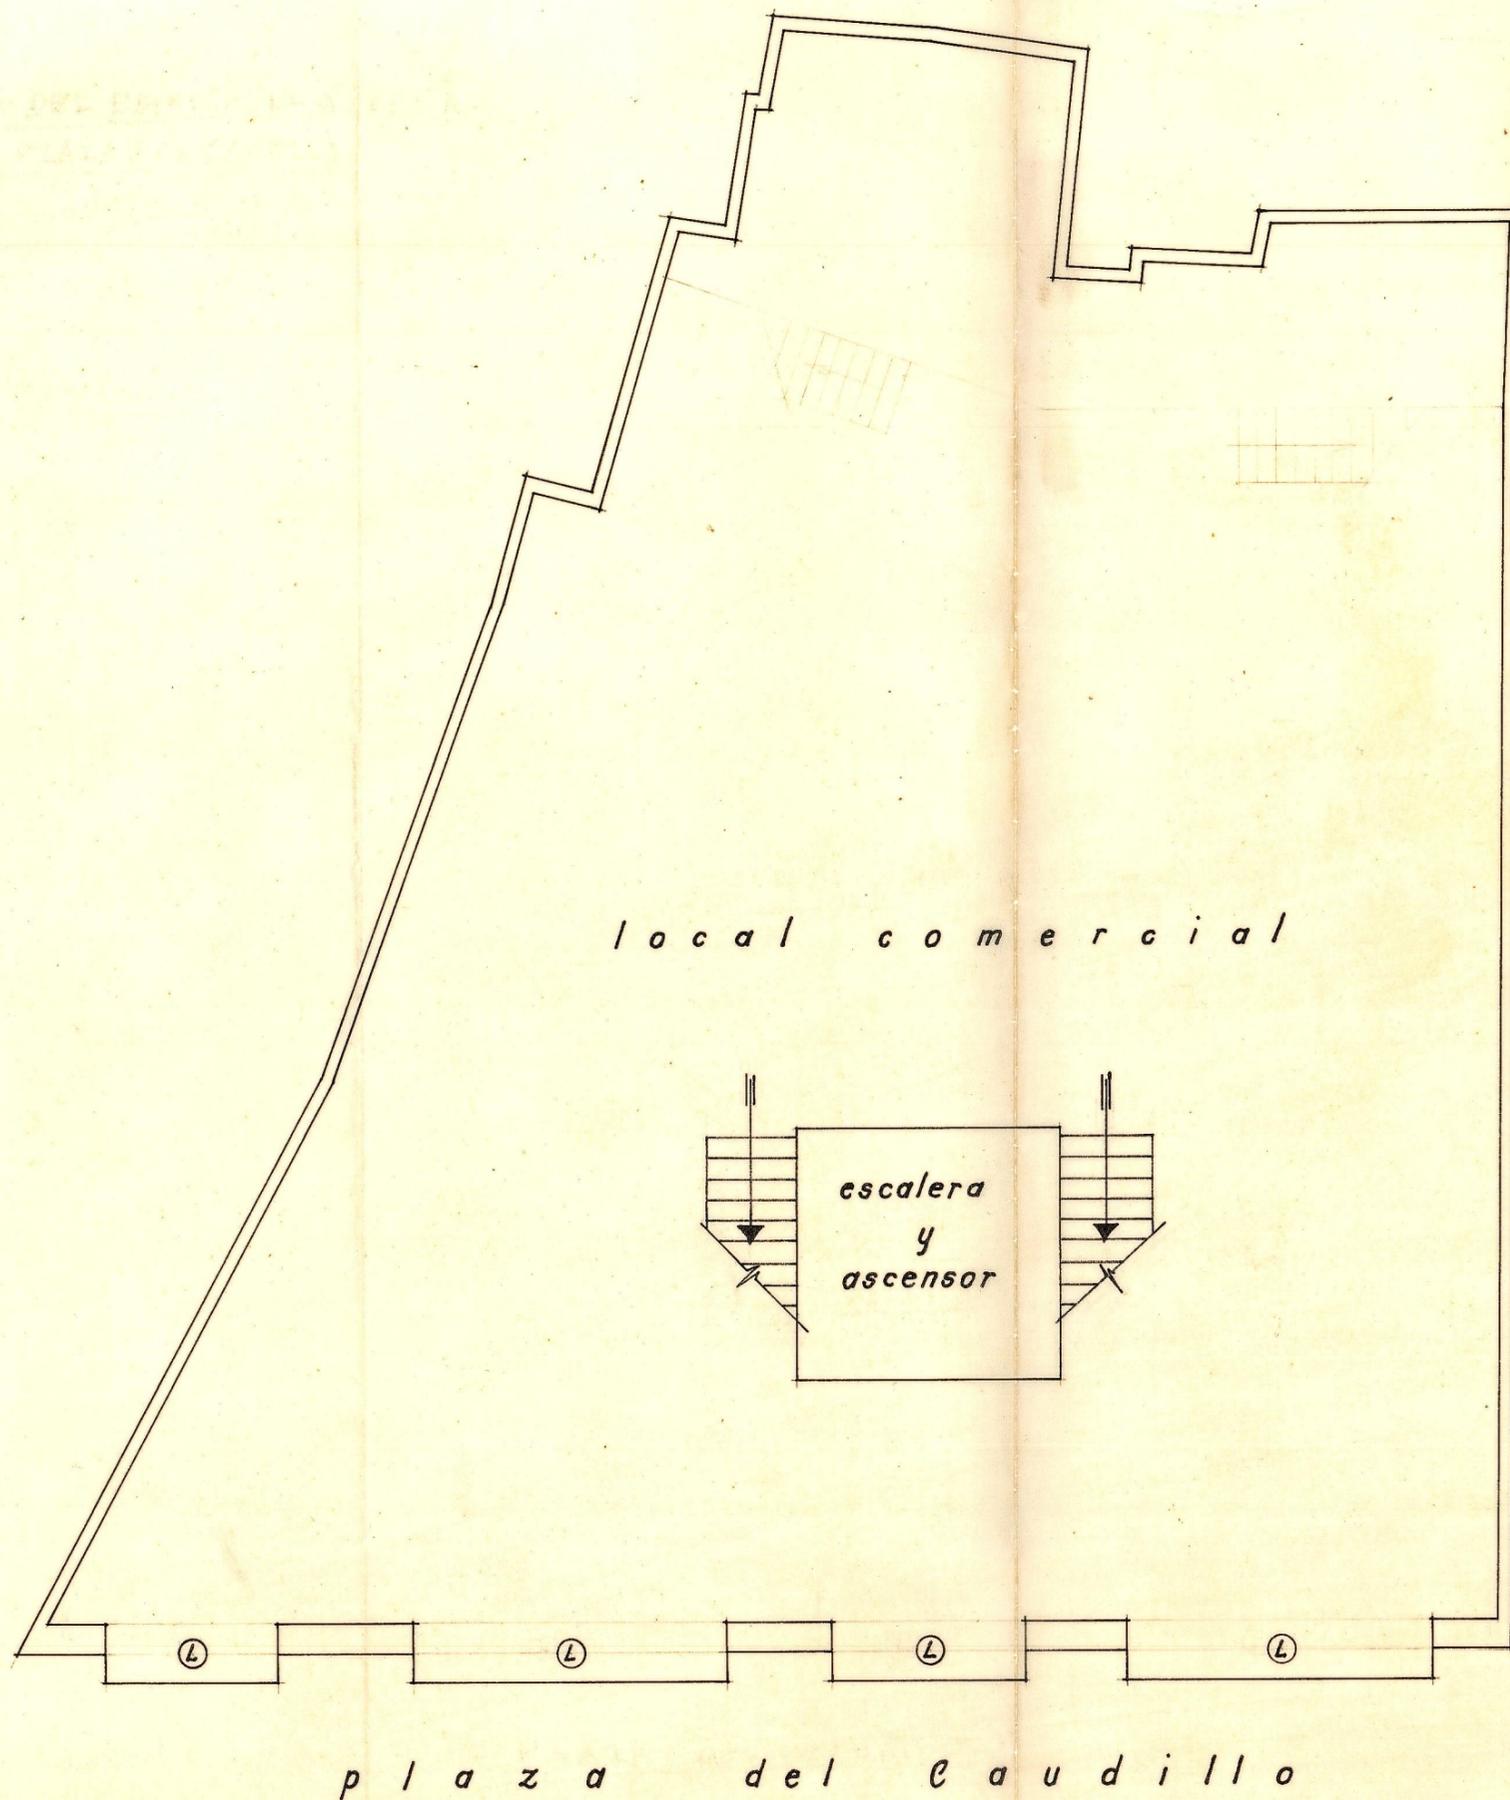

PLANTA
DEL SOTANO
DISPOSICIÓN
DE LA NUEVA ESCALERA
ESCALA 1:100

Ante-proyecto Mayo de 1954
EL ARQUITECTO

