


CIMENTOS.

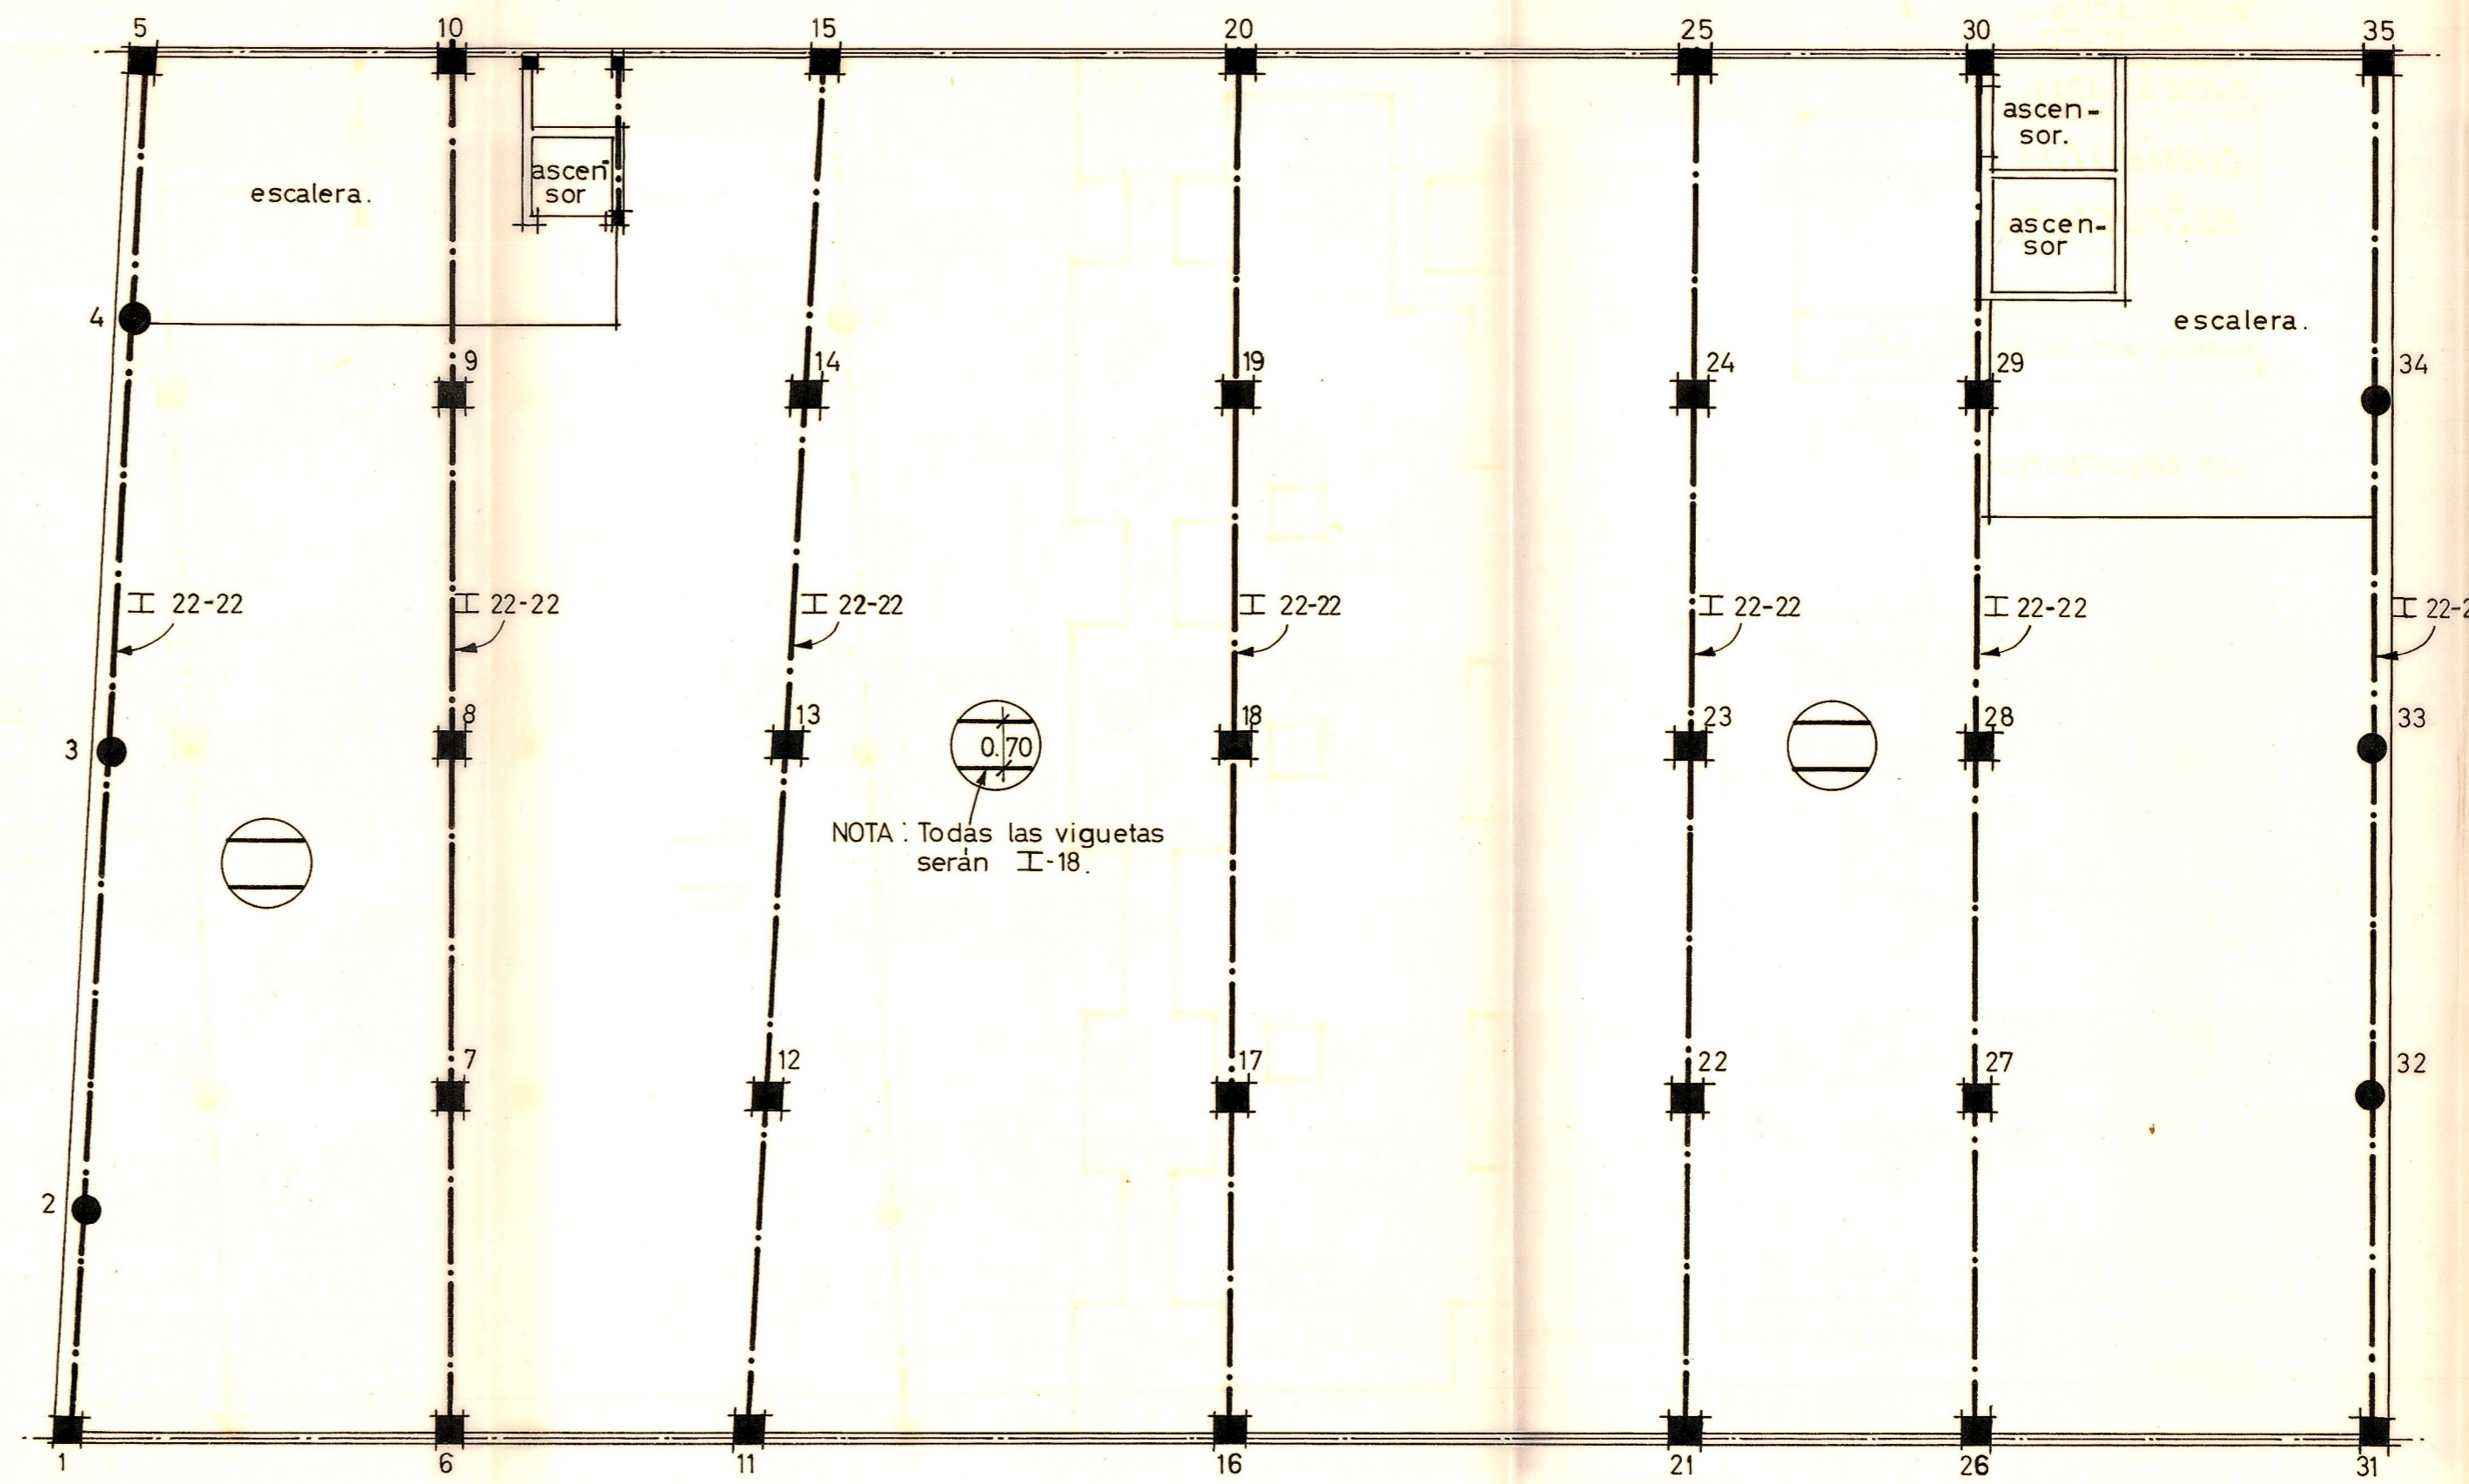

ESTRUCTURA.

EDIFICIO CON FACHADAS A CALLES JESUS Y CERVANTES, MODIFICACION del PROYECTO. PROPIETARIO: D. JOSE GIL ADAN. **1**

cimientos.
estructura.

VALENCIA, SEPT. - 1963 ESC. = 1:100.

LOS ARQUITECTOS: