


Instalación de un ascensor en la casa
nº 44, de la calle de Sorni

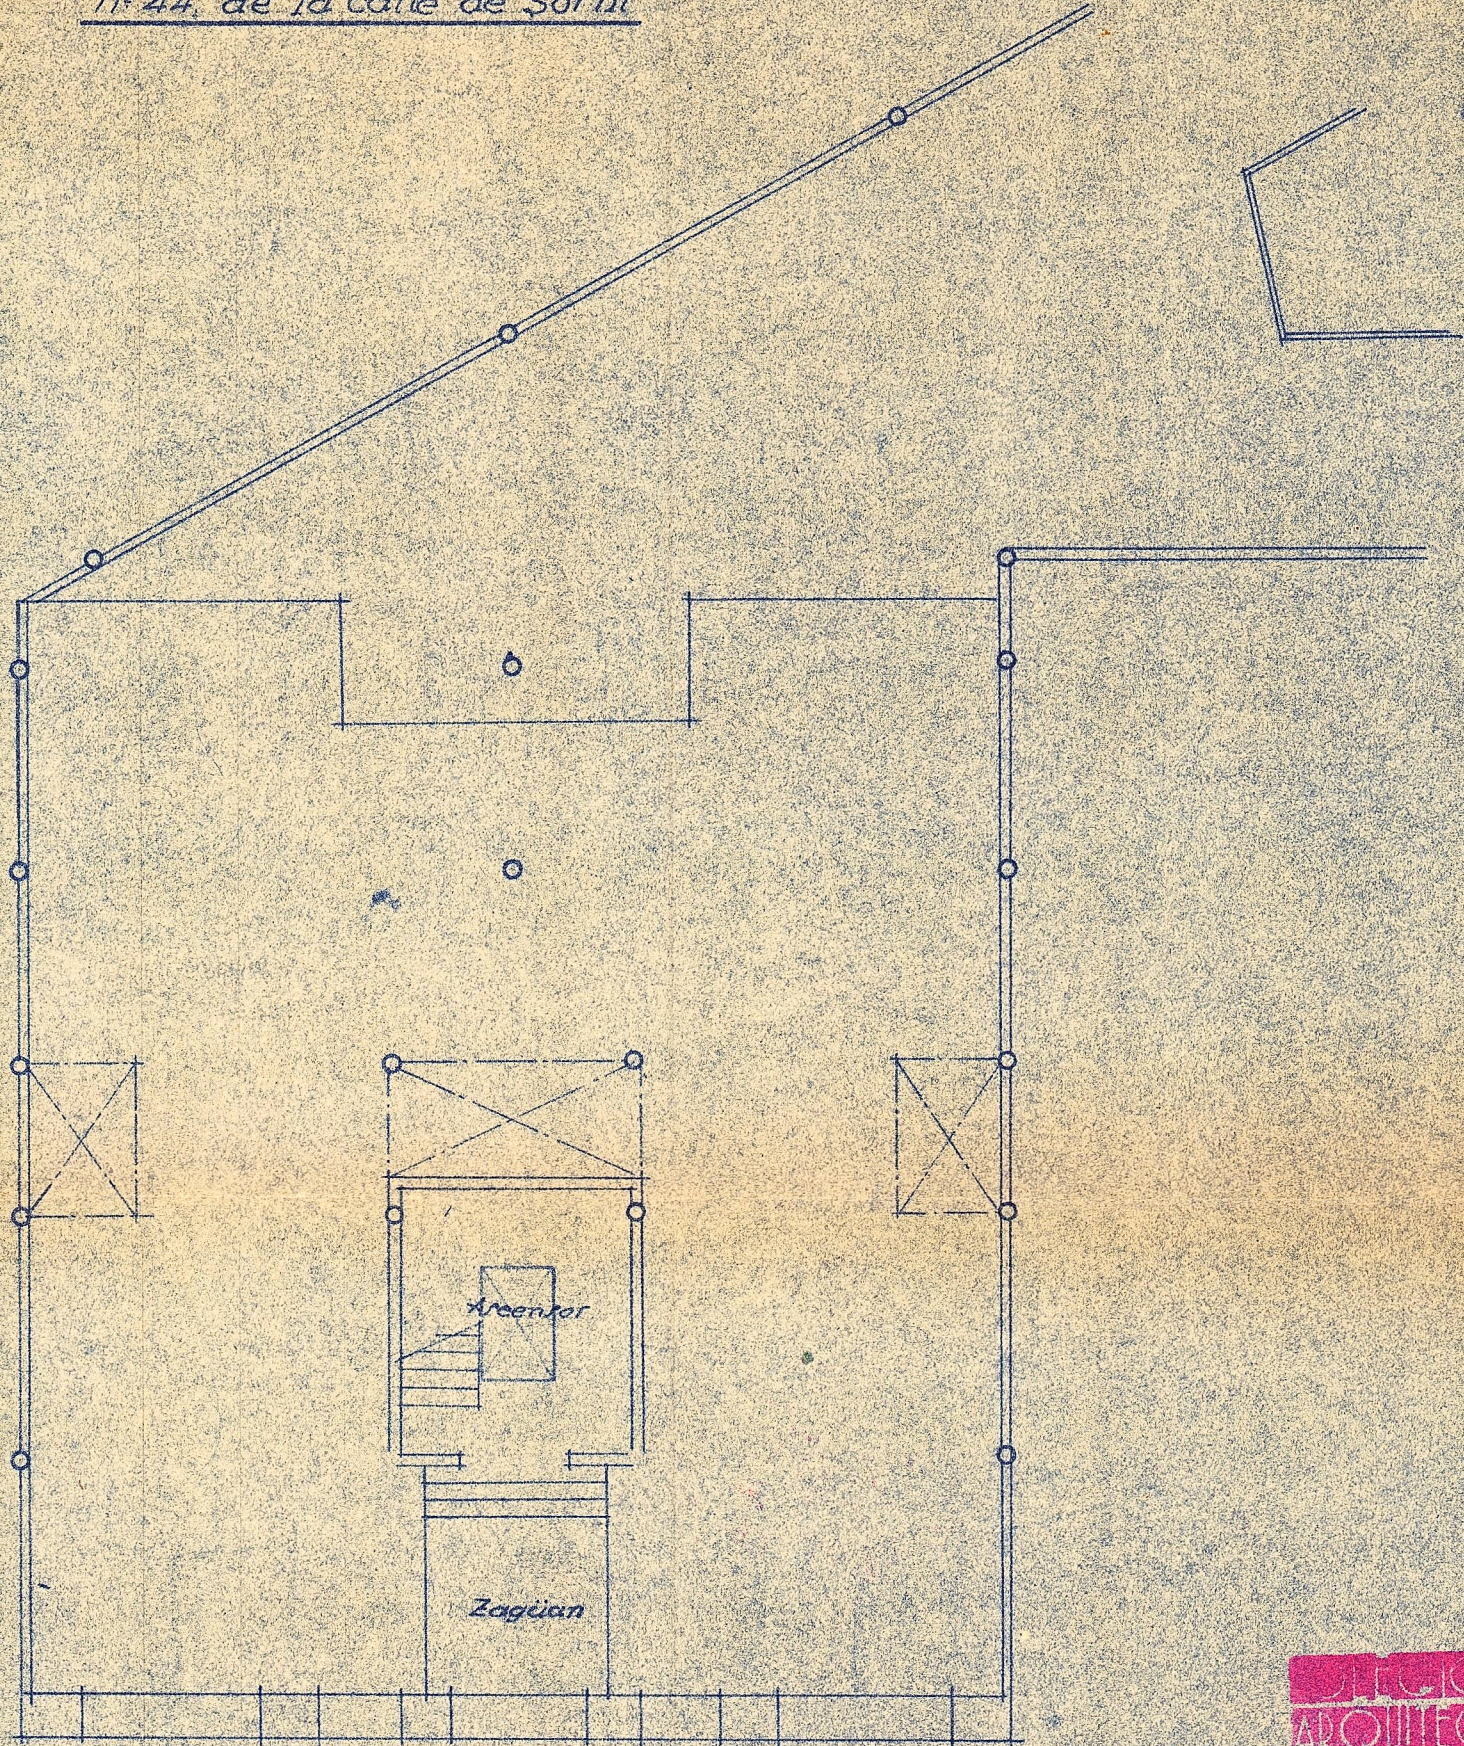

Calle de Sorni

Escala 1:100
Valencia 24 Mayo 1935
El Arquitecto.

DIRECCION
MUNICIPAL
DE PLANIFICACION
URBANA
DE VALENCIA

REGISTRADO EN

4 - JUN. 1935

EL SECRETARIO