



Proyecto de edificio vivienda en la calle de Sorni

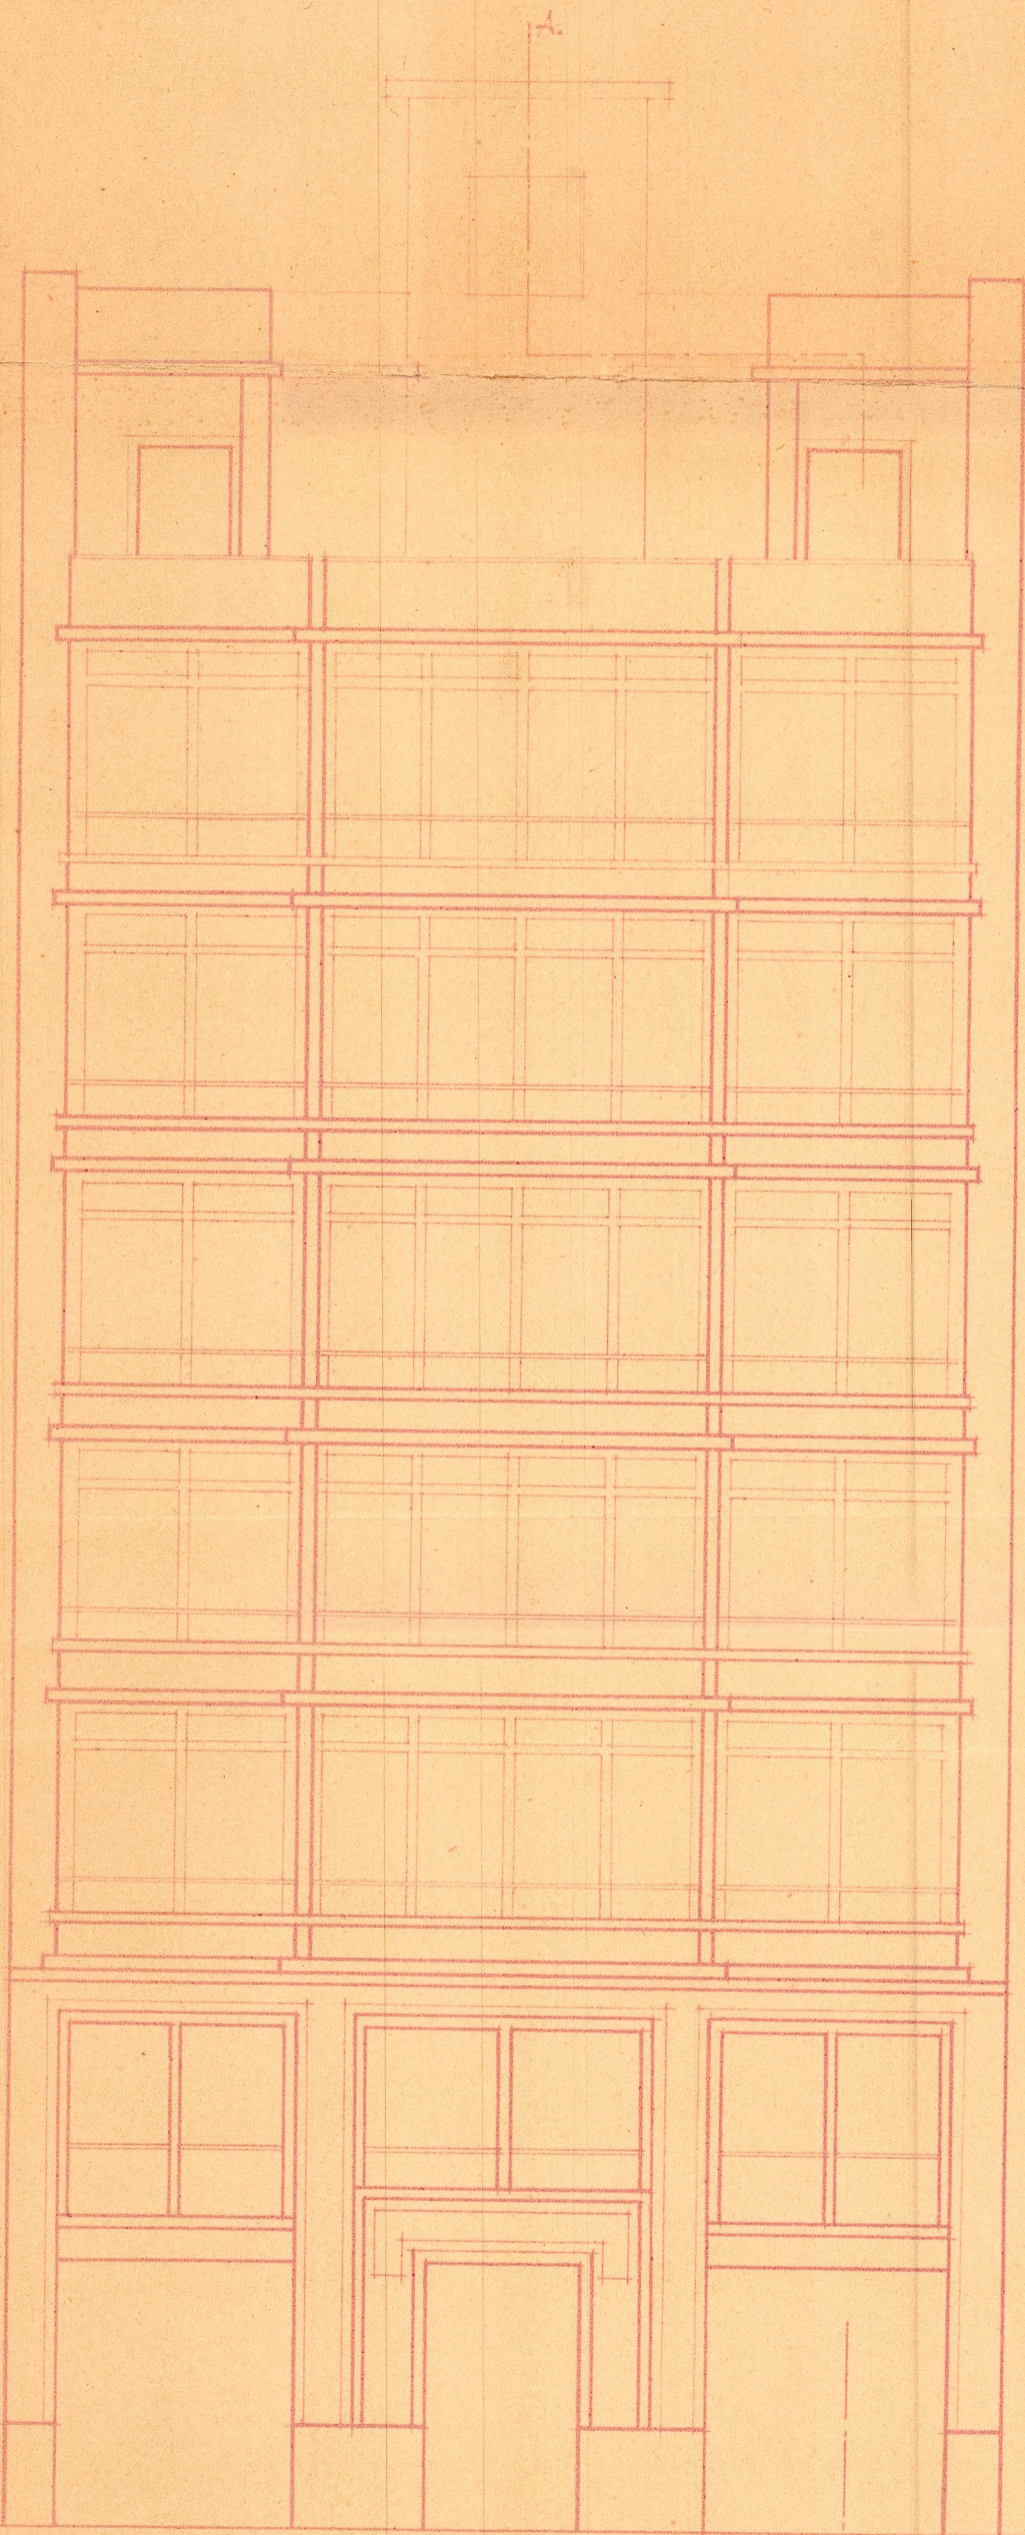

Fachada

B.

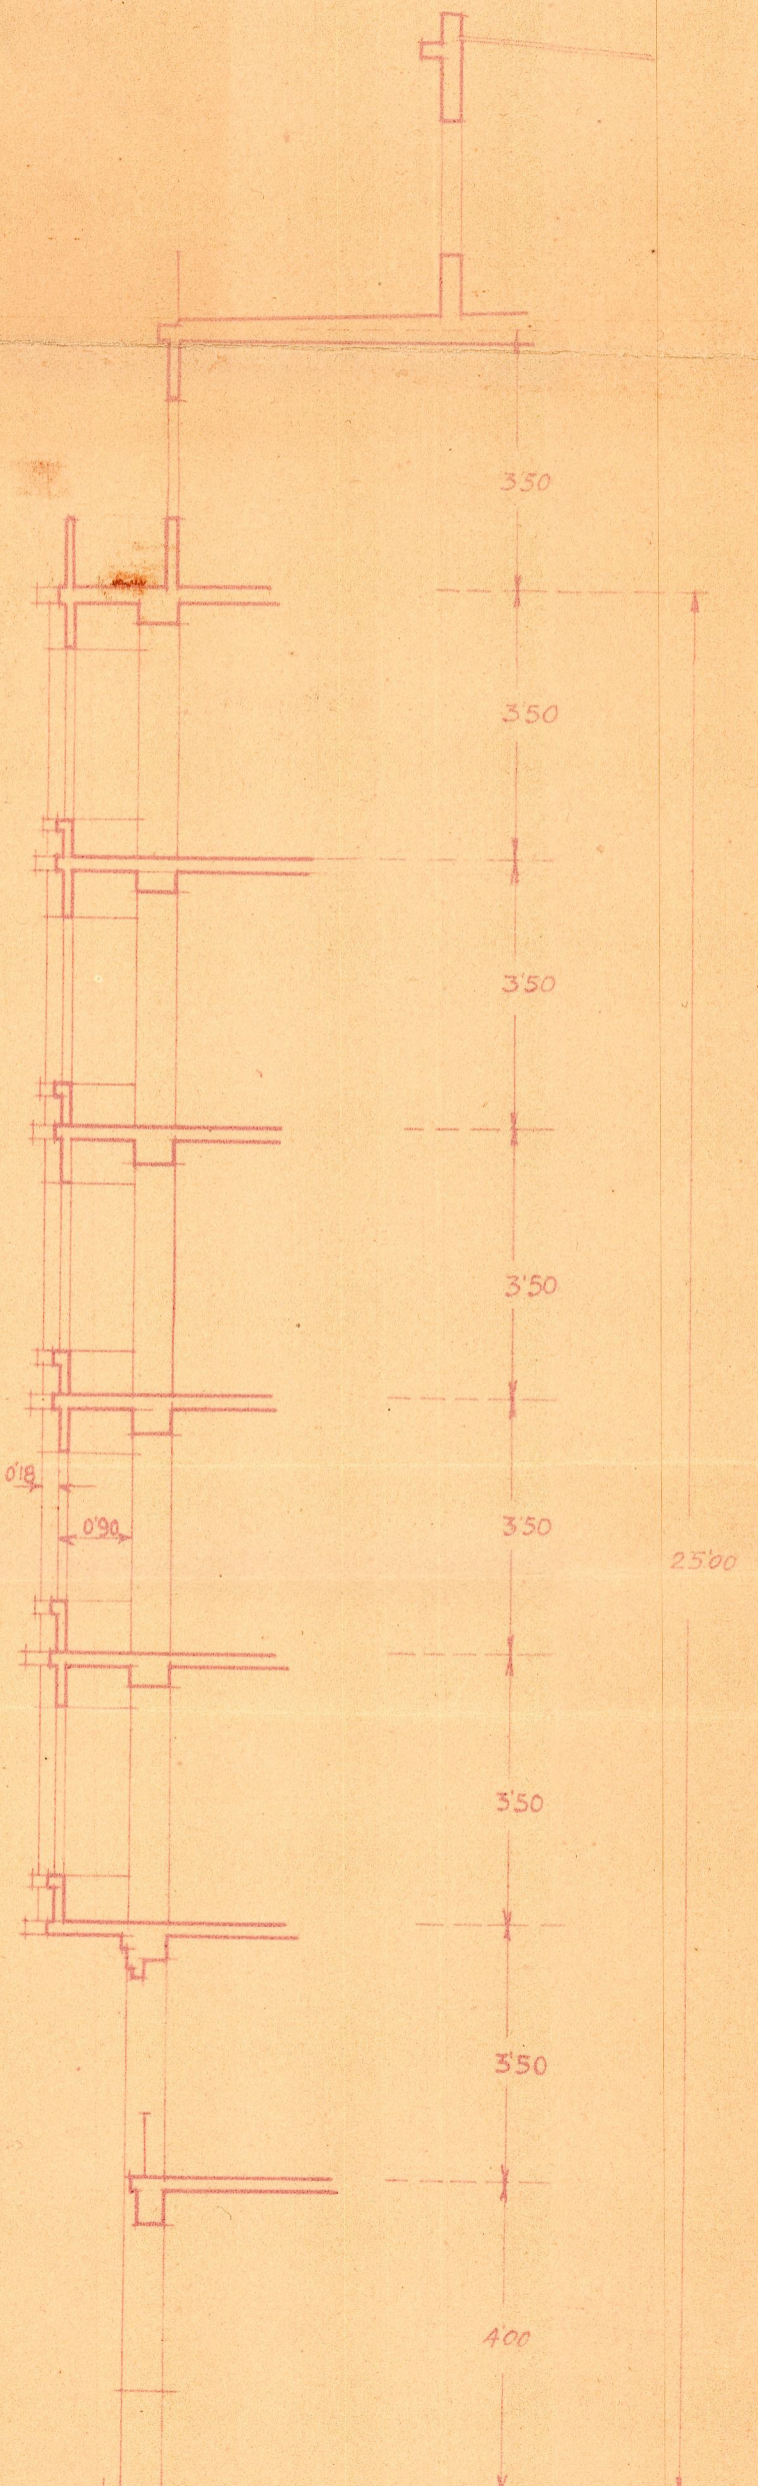

Seccion A.B.

Escala 1:100
Valencia 12 Novbre. 1954
El Arquitecto.

[Handwritten signature]