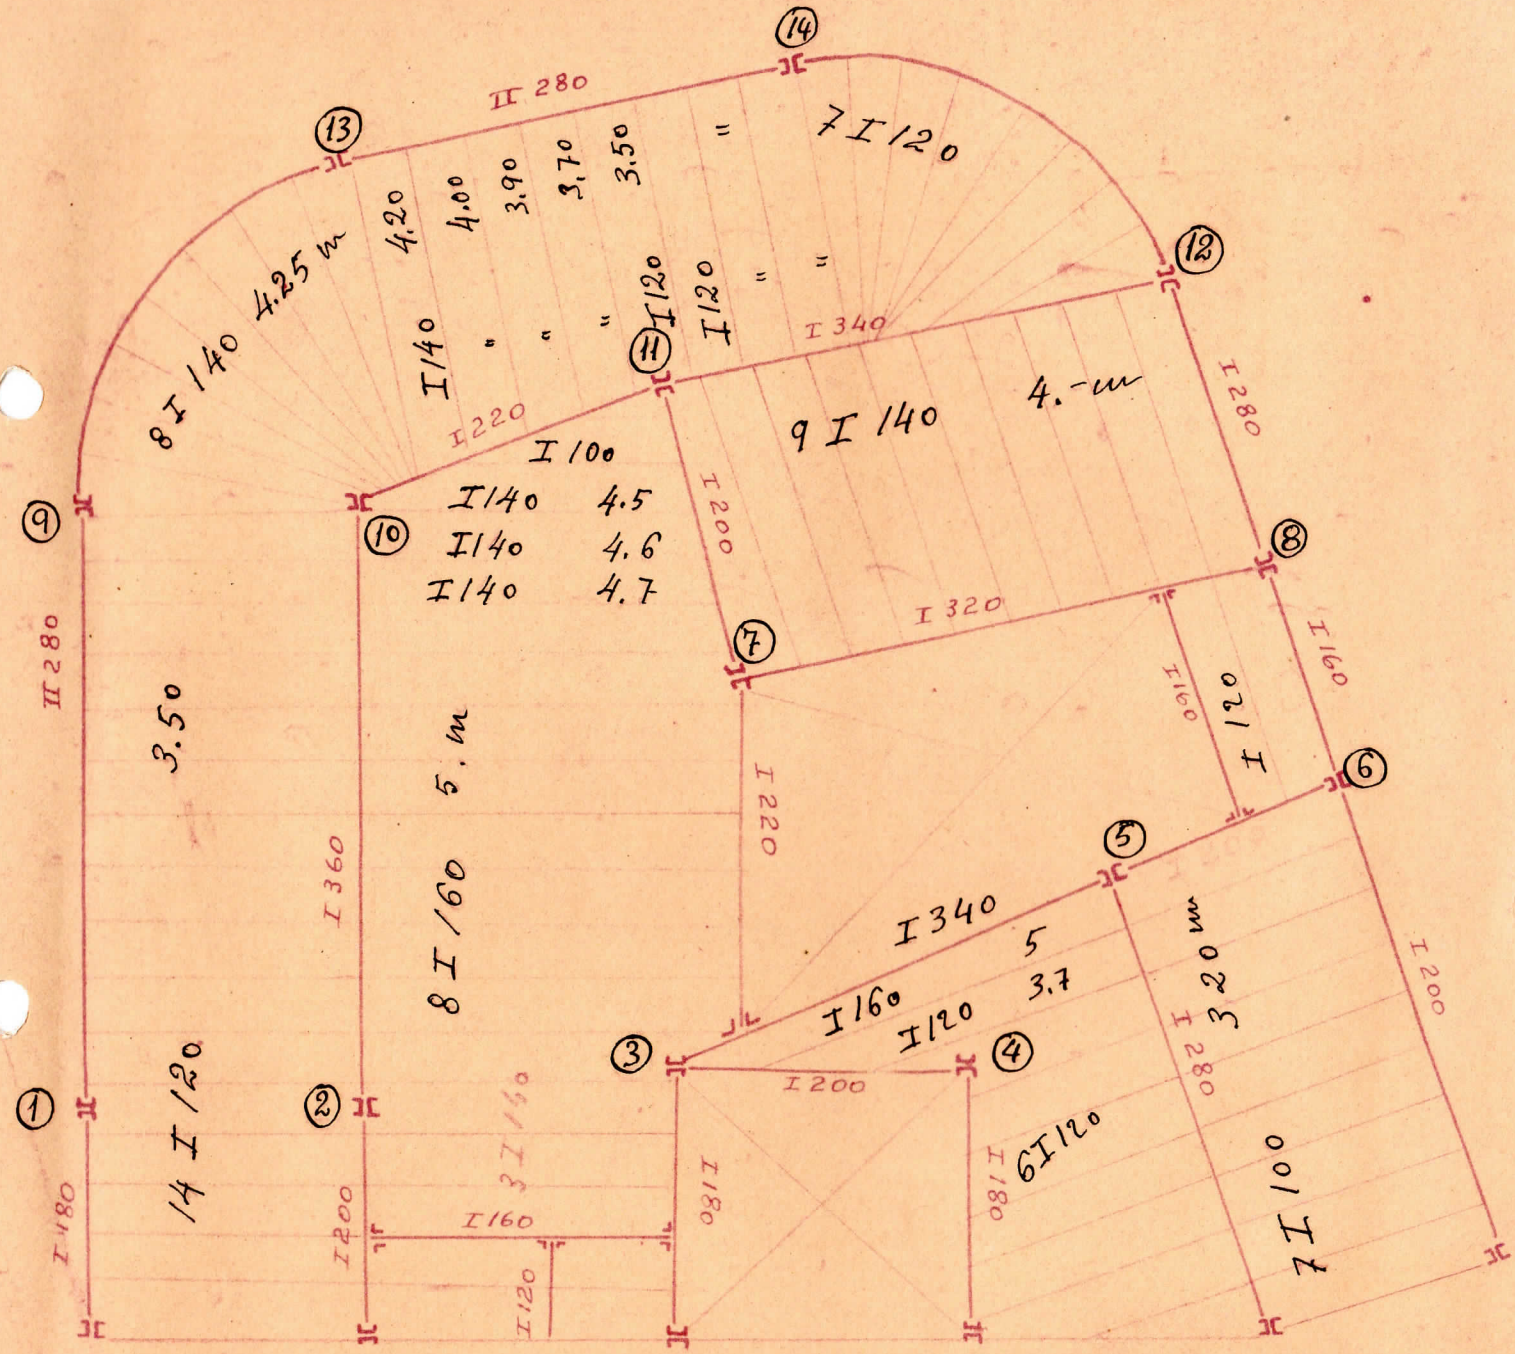Nº2 planta cubierta bajos