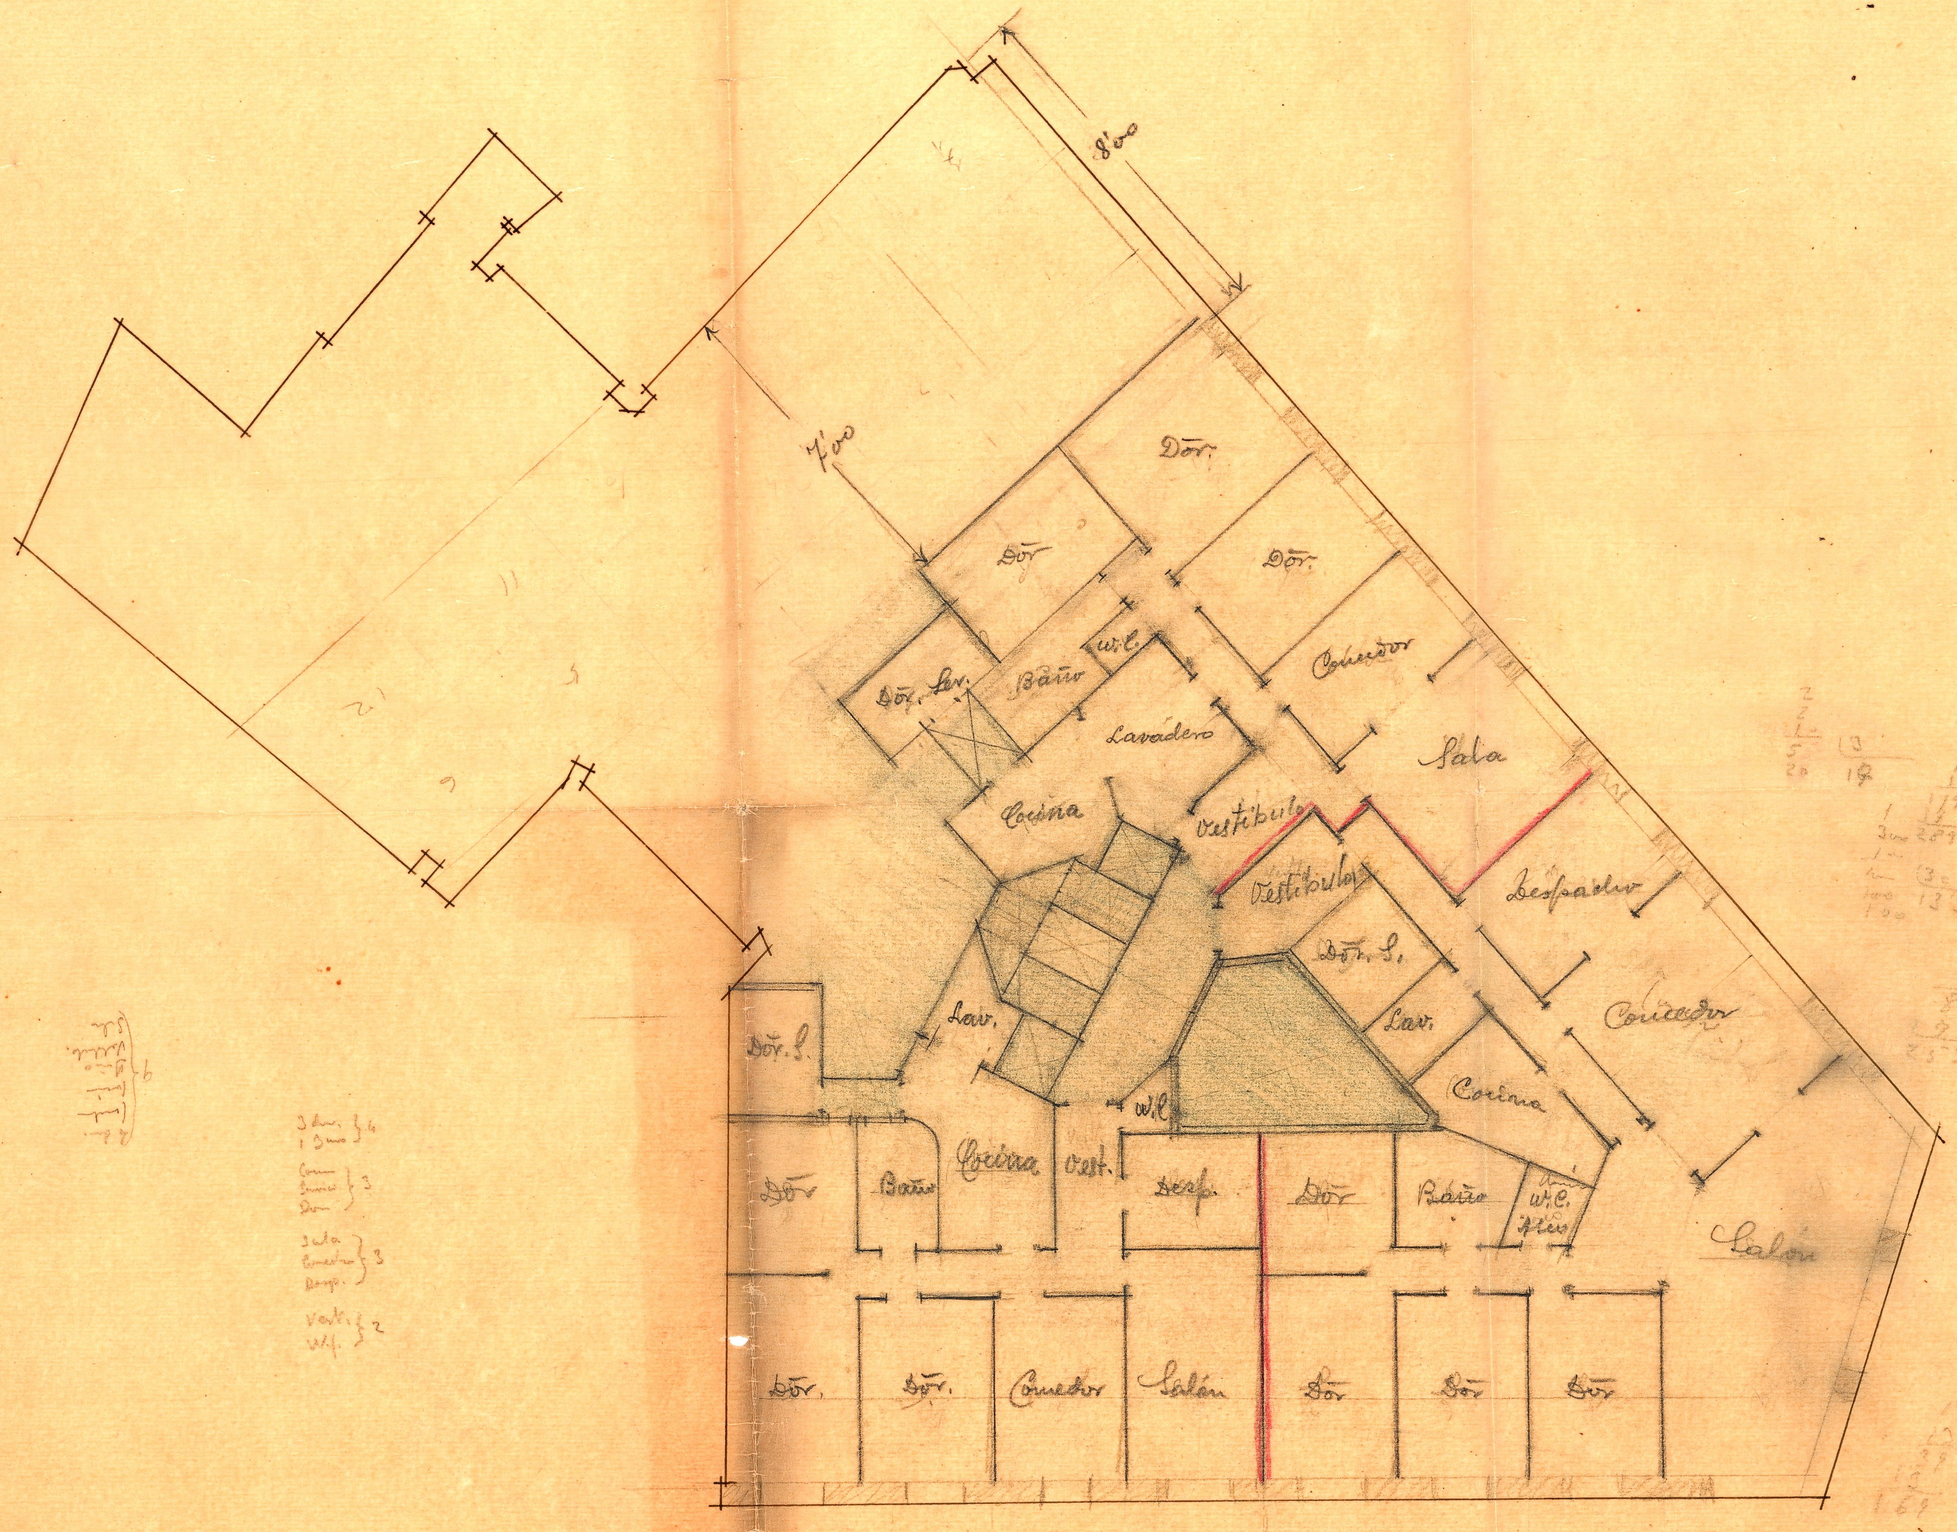
8'00
7'00
Dor.
Dor.
Dor.
Dor. Ser.
Baño
W.C.
Corredor
Lavadero
Cocina
Vestíbulo
Sala
Vestíbulo
Despacho
Dor. S.
Lav.
Corredor
Dor. S.
Lav.
Cocina
W.C.
Cocina
Vest.
Desp.
Dor
Baño
Dor
Baño
W.C.
Salón
Dor.
Dor.
Corredor
Salón
Dor
Dor
Dor