
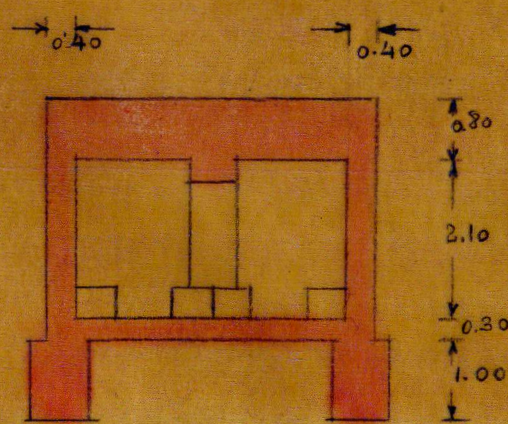


Planta

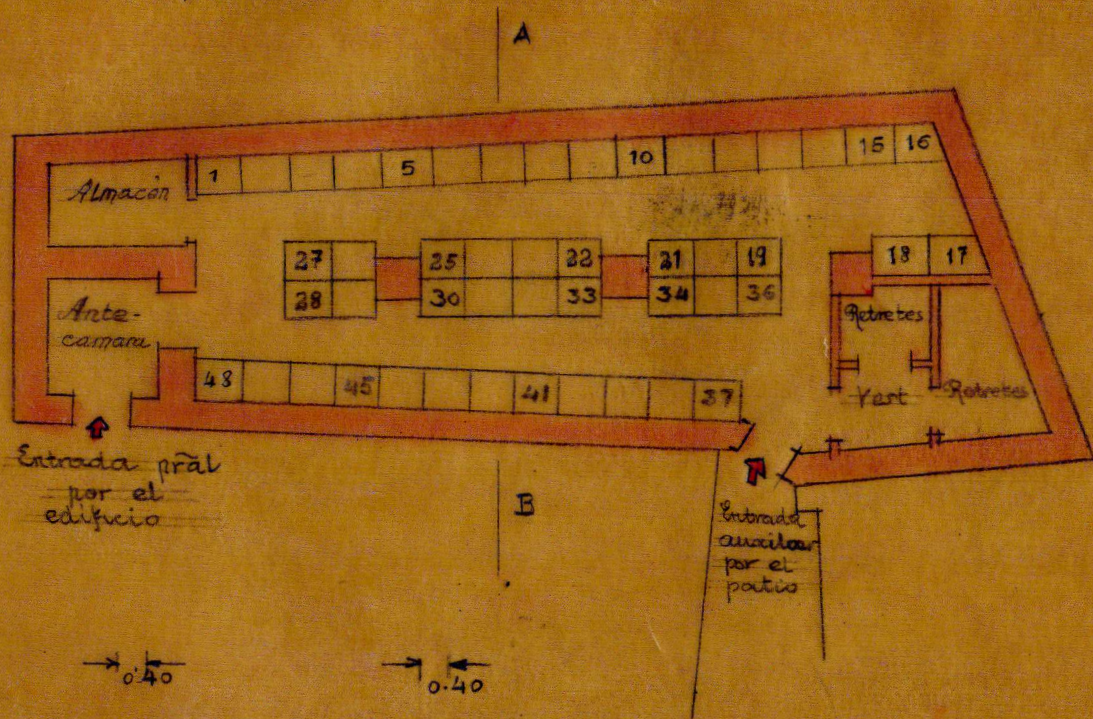

Sección AB

Edificio Comercial  
Refugio antiaereo  
Escala 1:100