


DON MIGUEL GIL

AVENIDA DE BLASCO IBAÑEZ
VALENCIA

PLANTA DE PÓRTICOS

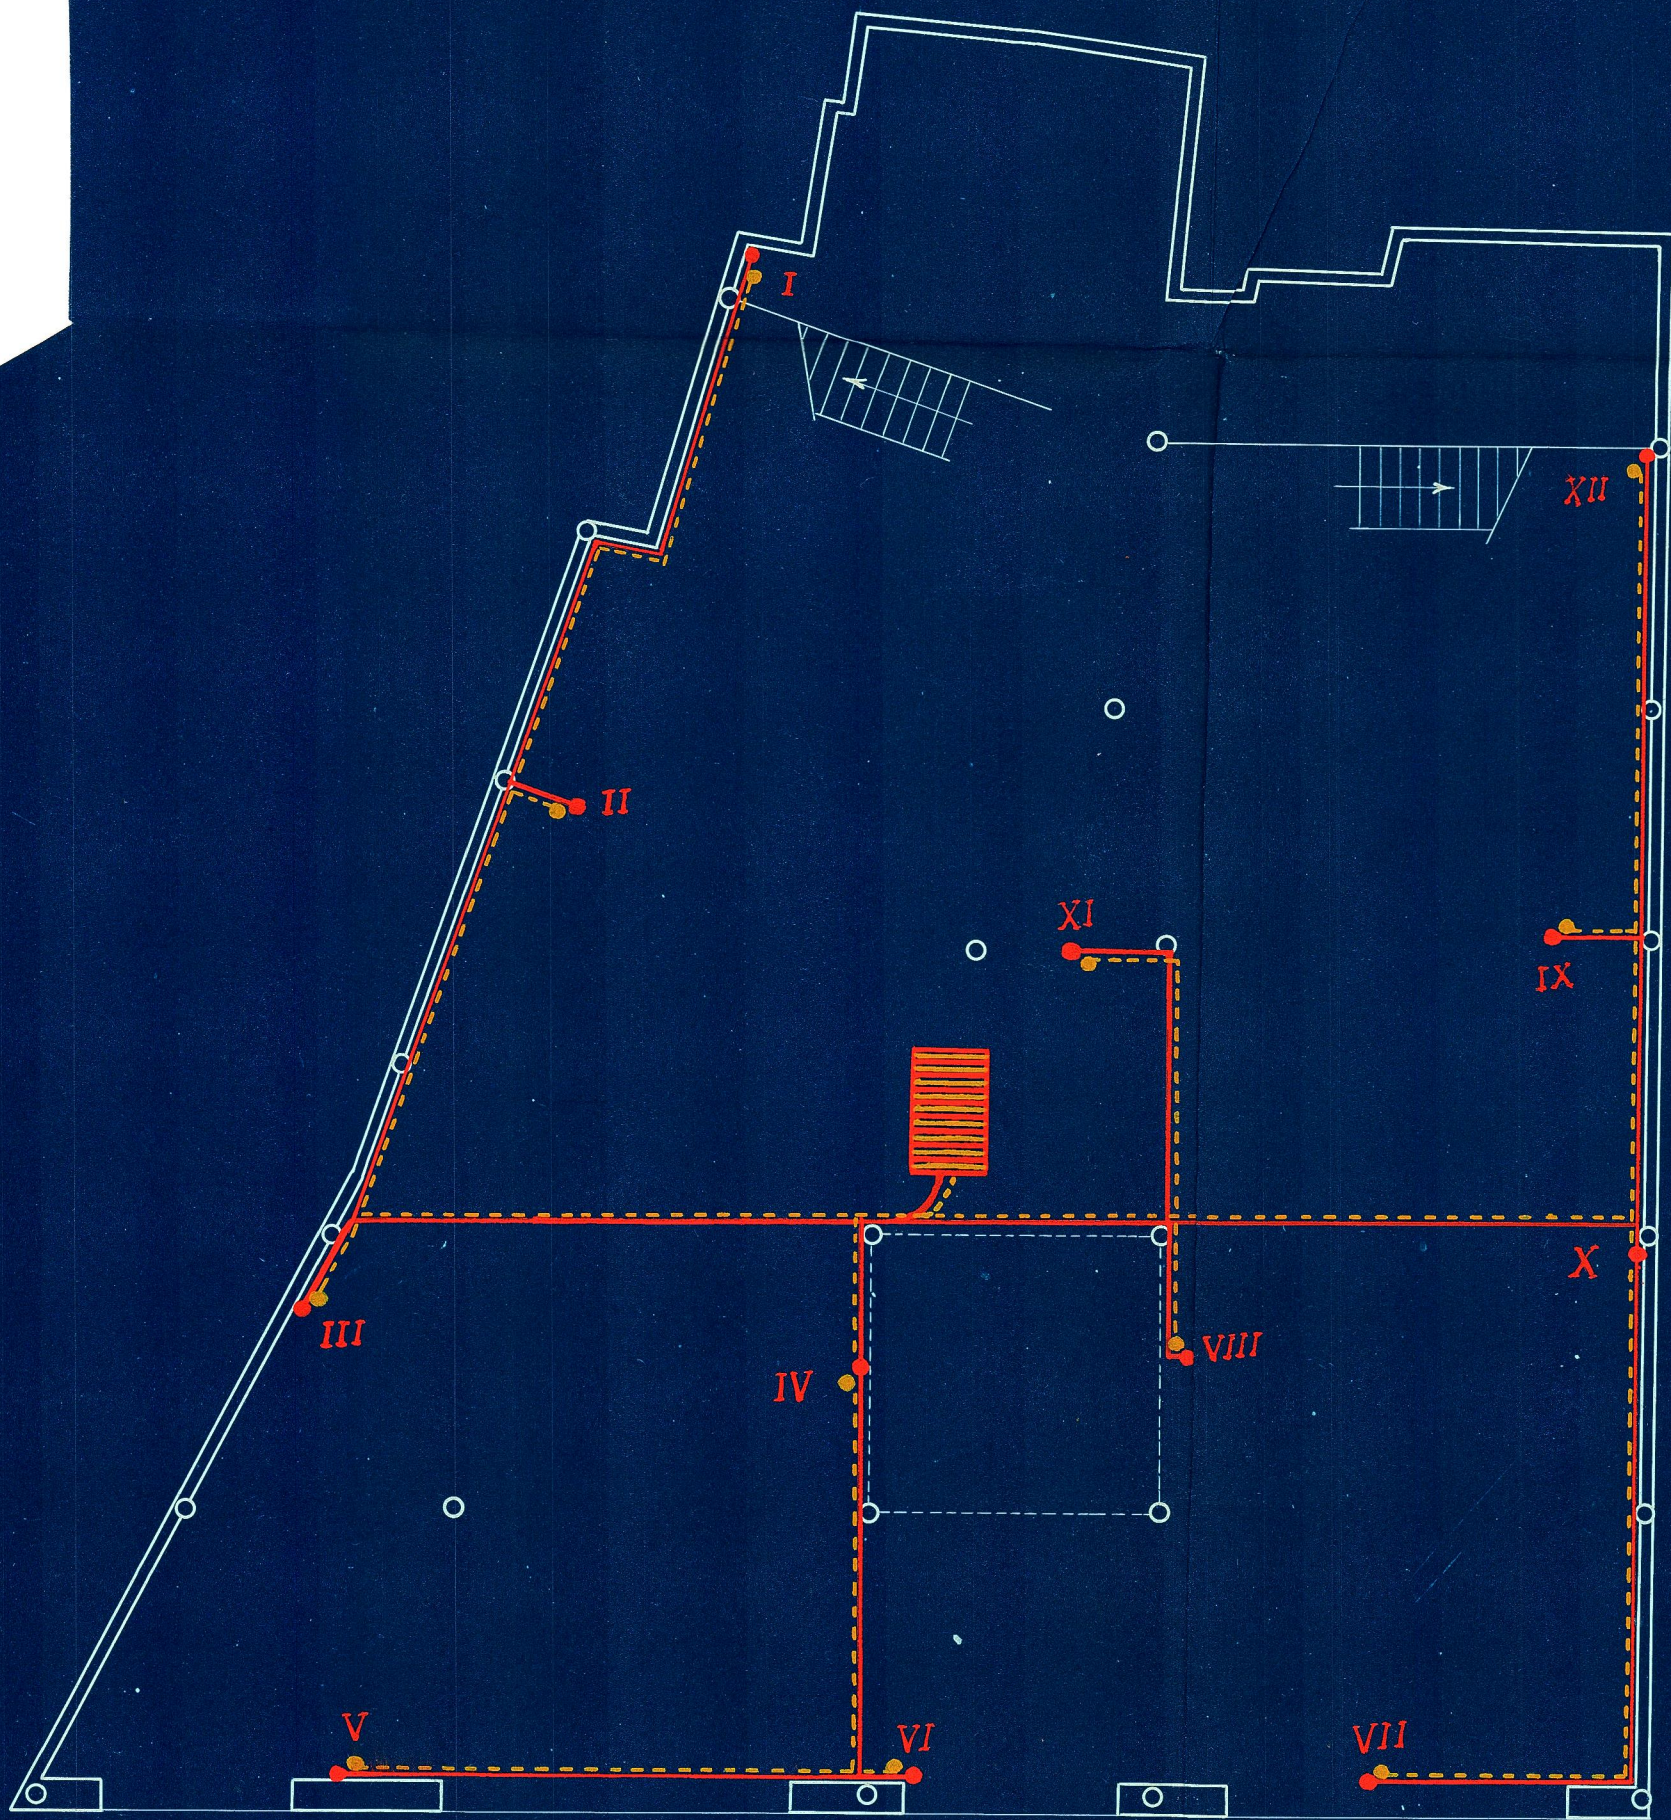

ESCALA 1:100

Vicente Xerri
~ VALENCIA ~

DON MIGUEL GIL

AVENIDA DE BLASCO IBAÑEZ
VALENCIA

PLANTA DE FLOOR



ESCALA 1:100

Vicente Xerri
~ VALENCIA ~